



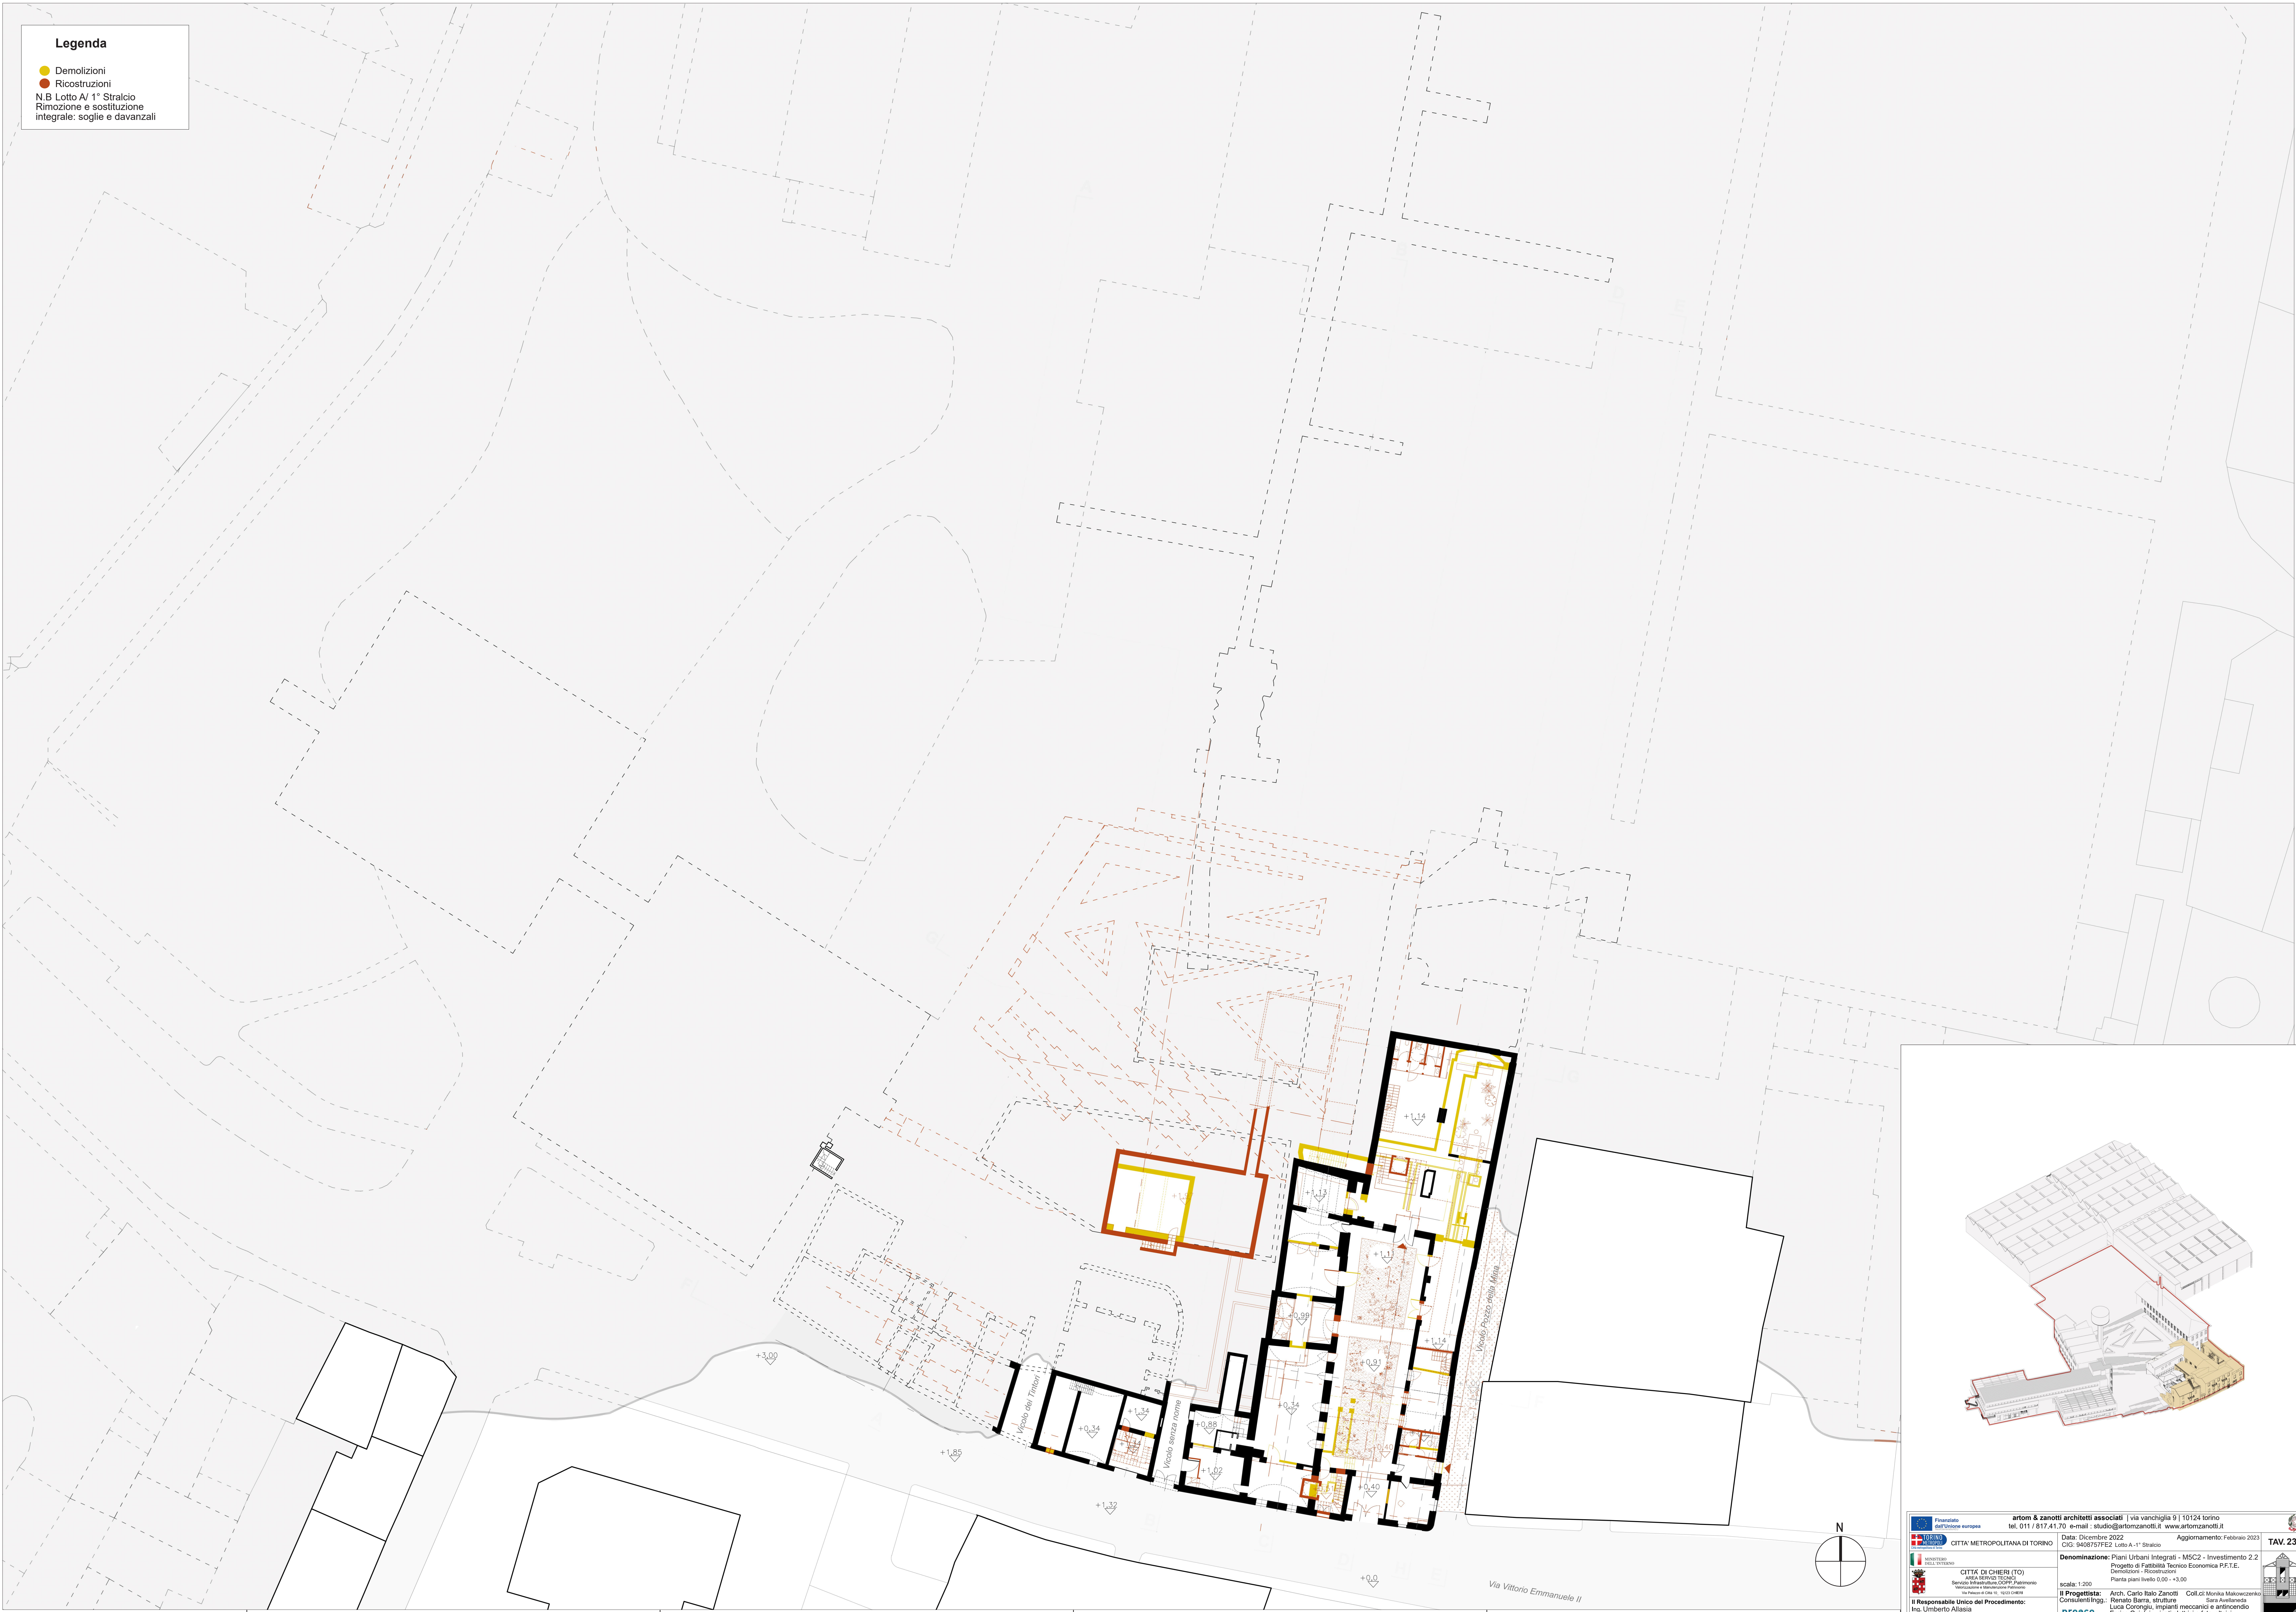

Legenda

- Demolizioni
- Ricostruzioni

N.B. Lotto A/ 1° Stralcio
Rimozione e sostituzione
integrale: soglie e davanzali

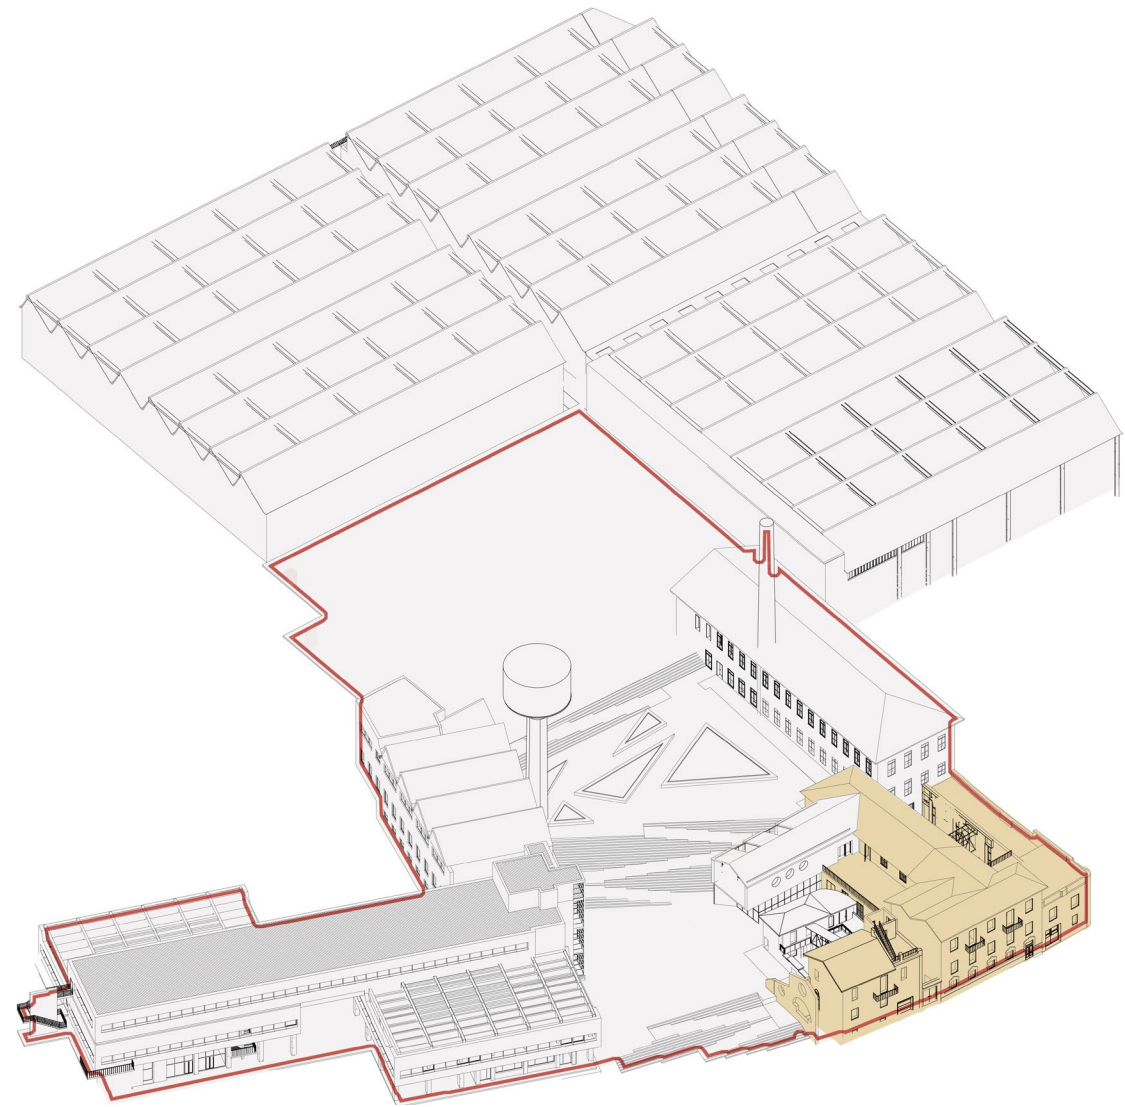



Finanziato dall'Unione europea



Ministero delle Infrastrutture e dei Trasporti



CITTÀ DI CHIARI (TO)
Servizio Infrastrutture COOP. Patrimonio
Sviluppo e Pianificazione Urbana



Il Responsabile Unico del Procedimento:
Ing. Umberto Allasia

artom & zanotti architetti associati | via vanchiglia 9 | 10124 torino
tel. 011 / 817.41.70 - e-mail : studio@artomzanotti.it - www.artomzanotti.it

Data: Dicembre 2022 Aggiornamento: Febbraio 2023

CIG: 9408757FE2 - Lotto A-1° Stralcio

Denominazione: Piani Urbani Integrati - MSC2 - Investimento 2.2
Progetto di Fattibilità Tecnico Economica P.F.T.E.
Demolizioni - Ricostruzioni

scala: 1:200
Pianta piani livello 0.00 - +3.00

Il Progettista: Arch. Carlo Ballo Zanotti Coll. di Monika Malowczenko
Consulenti ing.: Renato Barra, strutture Sara Avallone
Luca Corongiu, impianti meccanici e antincendio
Enrico Gucci, impianti elettrici e fotovoltaici

Firma:



TAV. 23

