

Legenda


- Demolizioni
- Ricostruzioni




PROSPETTO SUL VIA VITTORIO EMANUELE II
Demolizioni




PROSPETTO SUL VIA VITTORIO EMANUELE II
Ricostruzioni

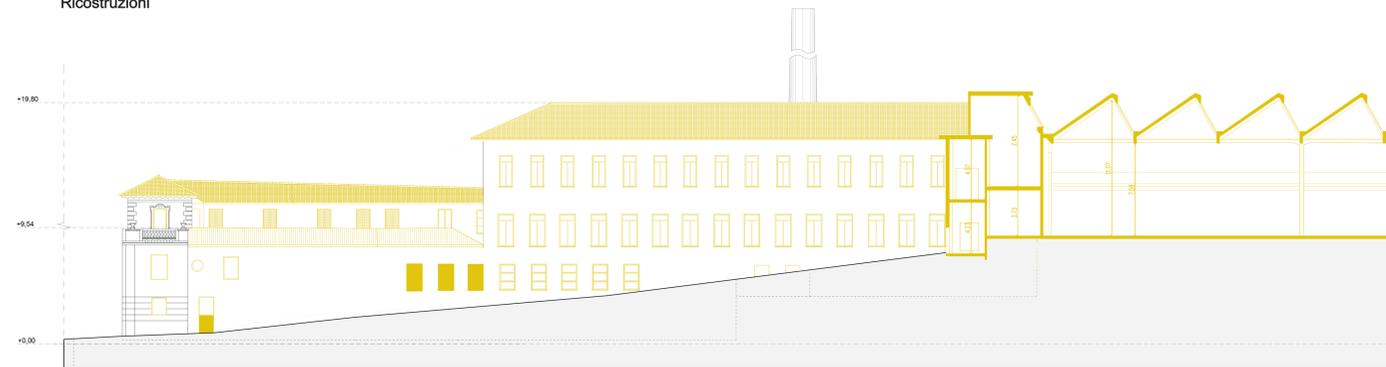

SEZIONE / PROSPETTO SUL VICOLO POZZO DELLA MINA
Demolizioni

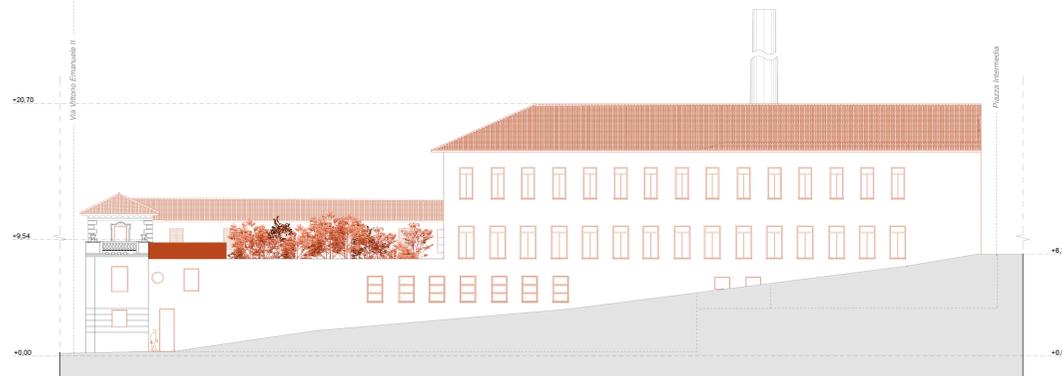

PROSPETTO SU VICOLO POZZO DELLA MINA
Ricostruzioni

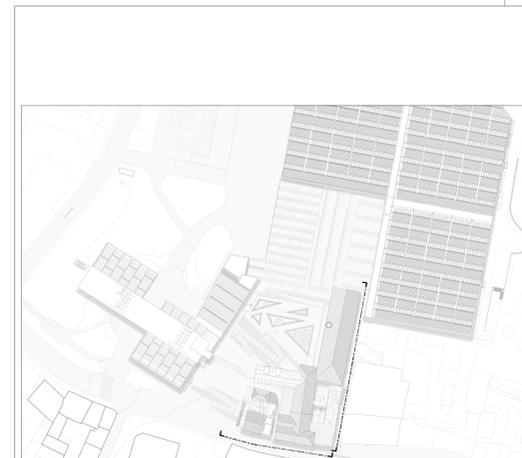

<p>CITTA' DI CHERI (TO) Servizio Infrastrutture COOP. Patrimonia Amministrazione Municipale</p>	<p>artom & zanotti architetti associati via vanchiglia 9 10124 torino tel. 011 / 817.41.10 - e-mail: studio@artomzanotti.it - www.artomzanotti.it</p> <p>Data: Dicembre 2022 Aggiornamento: Febbraio 2023 CIG: 940875FE2 Loto A-1° Stralco</p> <p>Denominazione: Piani Urbani Integrati - MSC2 - Investimento 2.2 Progetto di Fabbrica Tecnico Economica P.F.I.E. Demolizioni - Ricostruzioni</p> <p>scala: 1:200 Prospetti: via Vittorio Emanuele II, vicolo Pozzo della Mina</p> <p>Il Progettista: Arch. Carlo Ballo Zanotti Coll. G. Monika Malowczanska Consulenti Ing. Renato Barro, strutture G. G. Avallone Il Responsabile Unico del Procedimento: Luca Corongiu, impianti meccanici e antincendio Ing. Umberto Allasia Enrico Gucci, impianti elettrici e fotovoltaici</p> <p>Firma: </p>	<p>TAV. 29</p>
--	--	-----------------------