
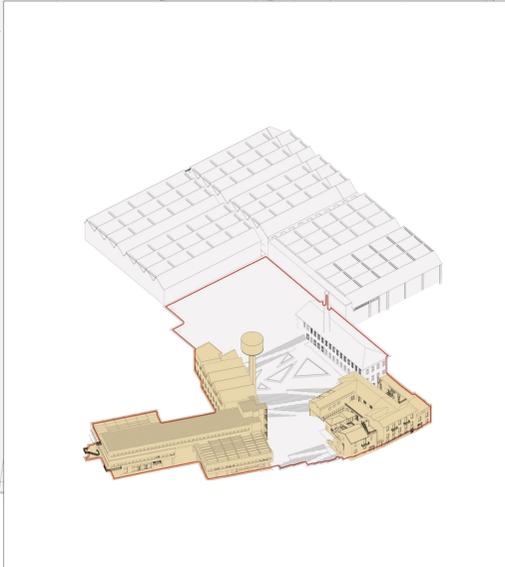


Legenda

- Demolizioni
- Ricostruzioni
- N.B. Lotto A/ 1° Stralcio
- Rimozione e sostituzione integrale: soglie e davanzali

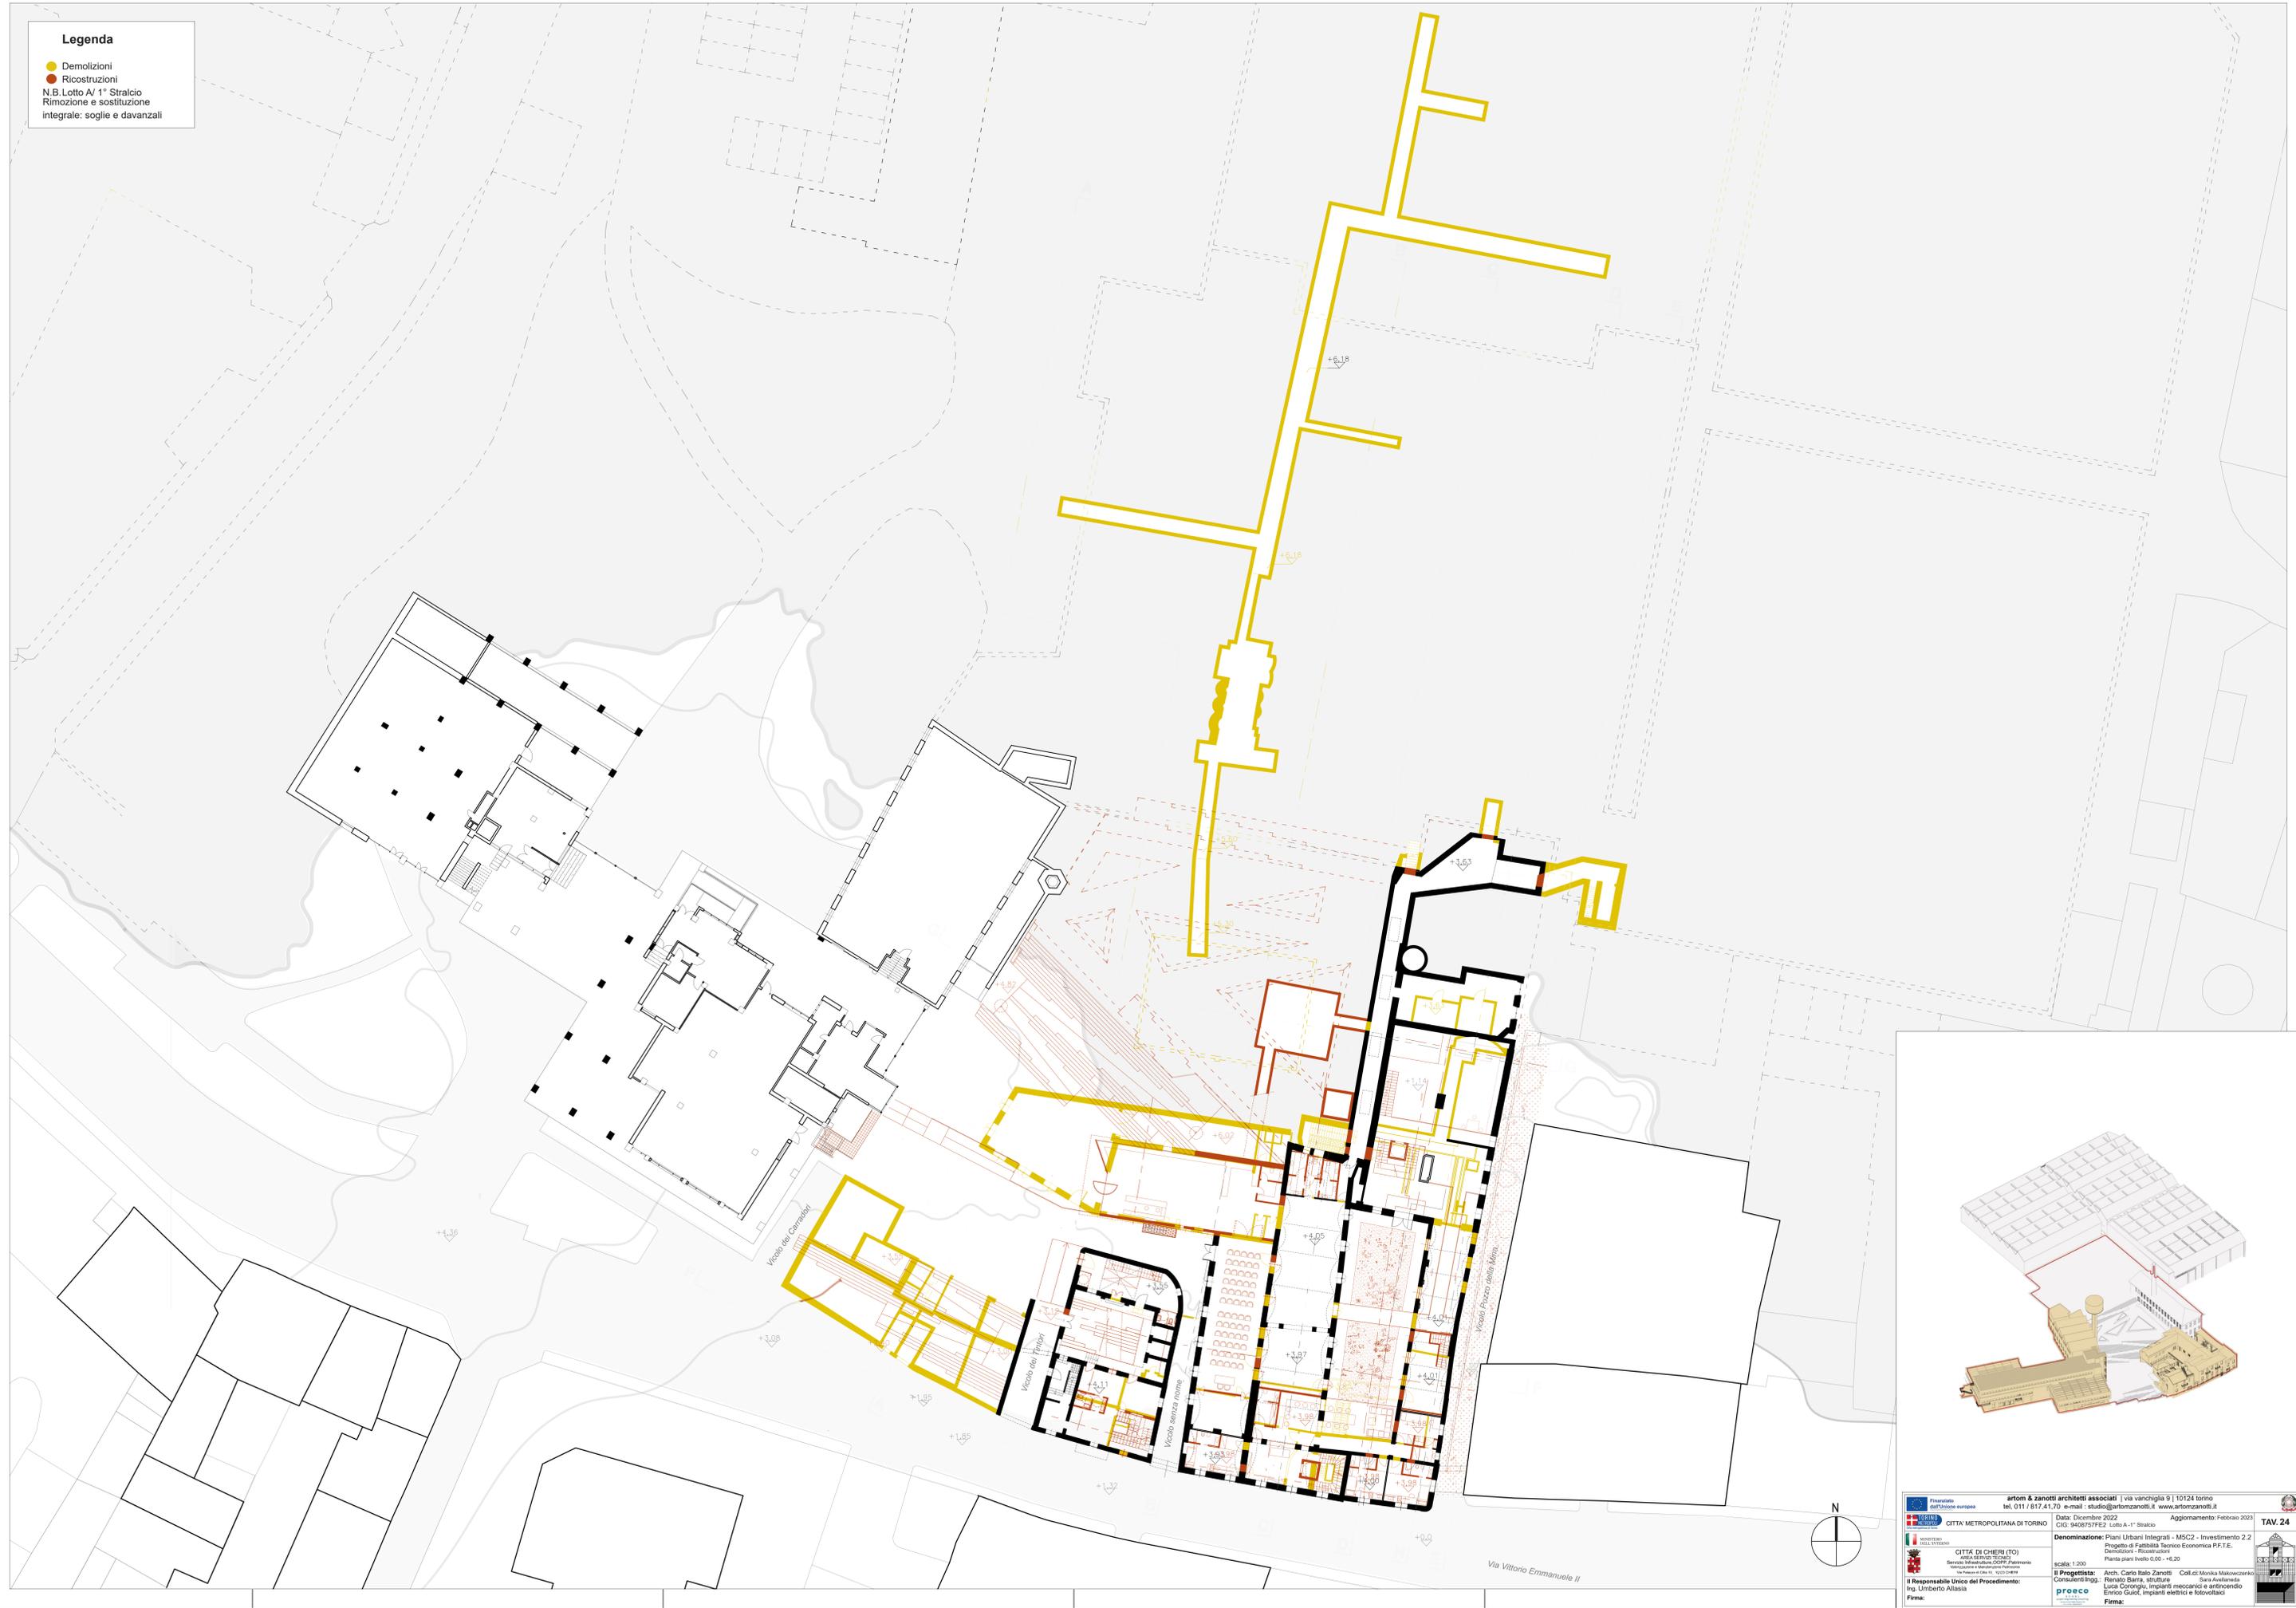

	artom & zanotti architetti associati via vanchiglia 9 10124 torino tel. 011 817.41.170 - e-mail: studio@artozanotti.it www.artozanotti.it
	CITTA' METROPOLITANA DI TORINO
	CITTA' DI CHIERI (TO) AREA SERVIZI TECNICI Servizio Infrastrutture COOP. Patrimonio Interventi e Manutenzione Patrimonio
	proco
	Colli di Monka Malowozarowicz
	Renzo Bara, architettura
	Luca Corongiu, impianti meccanici e antincendio
	Enrico Gucci, impianti elettrici e fotovoltaici

Finanziato dall'Unione europea
Data: Dicembre 2022
CIG: 940875FE2 - Lotto A-1° Stralcio
Aggiornamento: Febbraio 2023
Denominazione: Piani Urbani Integrati - MSC2 - Investimento 2.2
Progetto di Fabbrica Tecnico Economica P.F.T.E.
Demolizioni - Ricostruzioni
Piano piano livello 0.00 - +0.30
Scala: 1:200
Il Progettista: Arch. Carlo Ballo Zanotti
Contatti Ing. Renzo Bara, architettura
Il Responsabile Unico del Procedimento: Ing. Umberto Allasia
Firma:

TAV. 24