
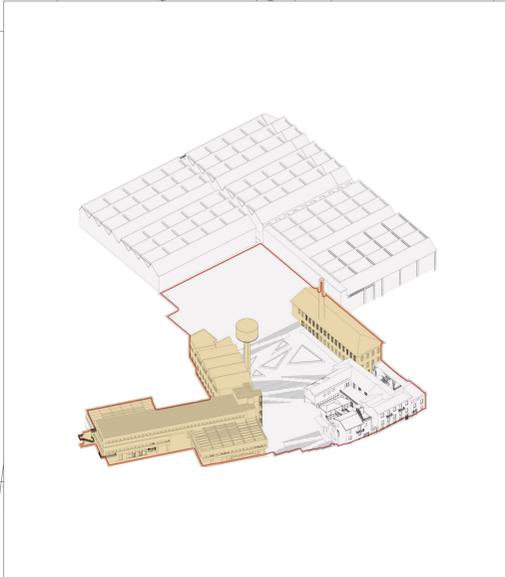


Legenda

- Demolizioni
- Ricostruzioni
- N.B. Lotto A/ 1° Stralcio
- Rimozione e sostituzione integrale: soglie e davanzali

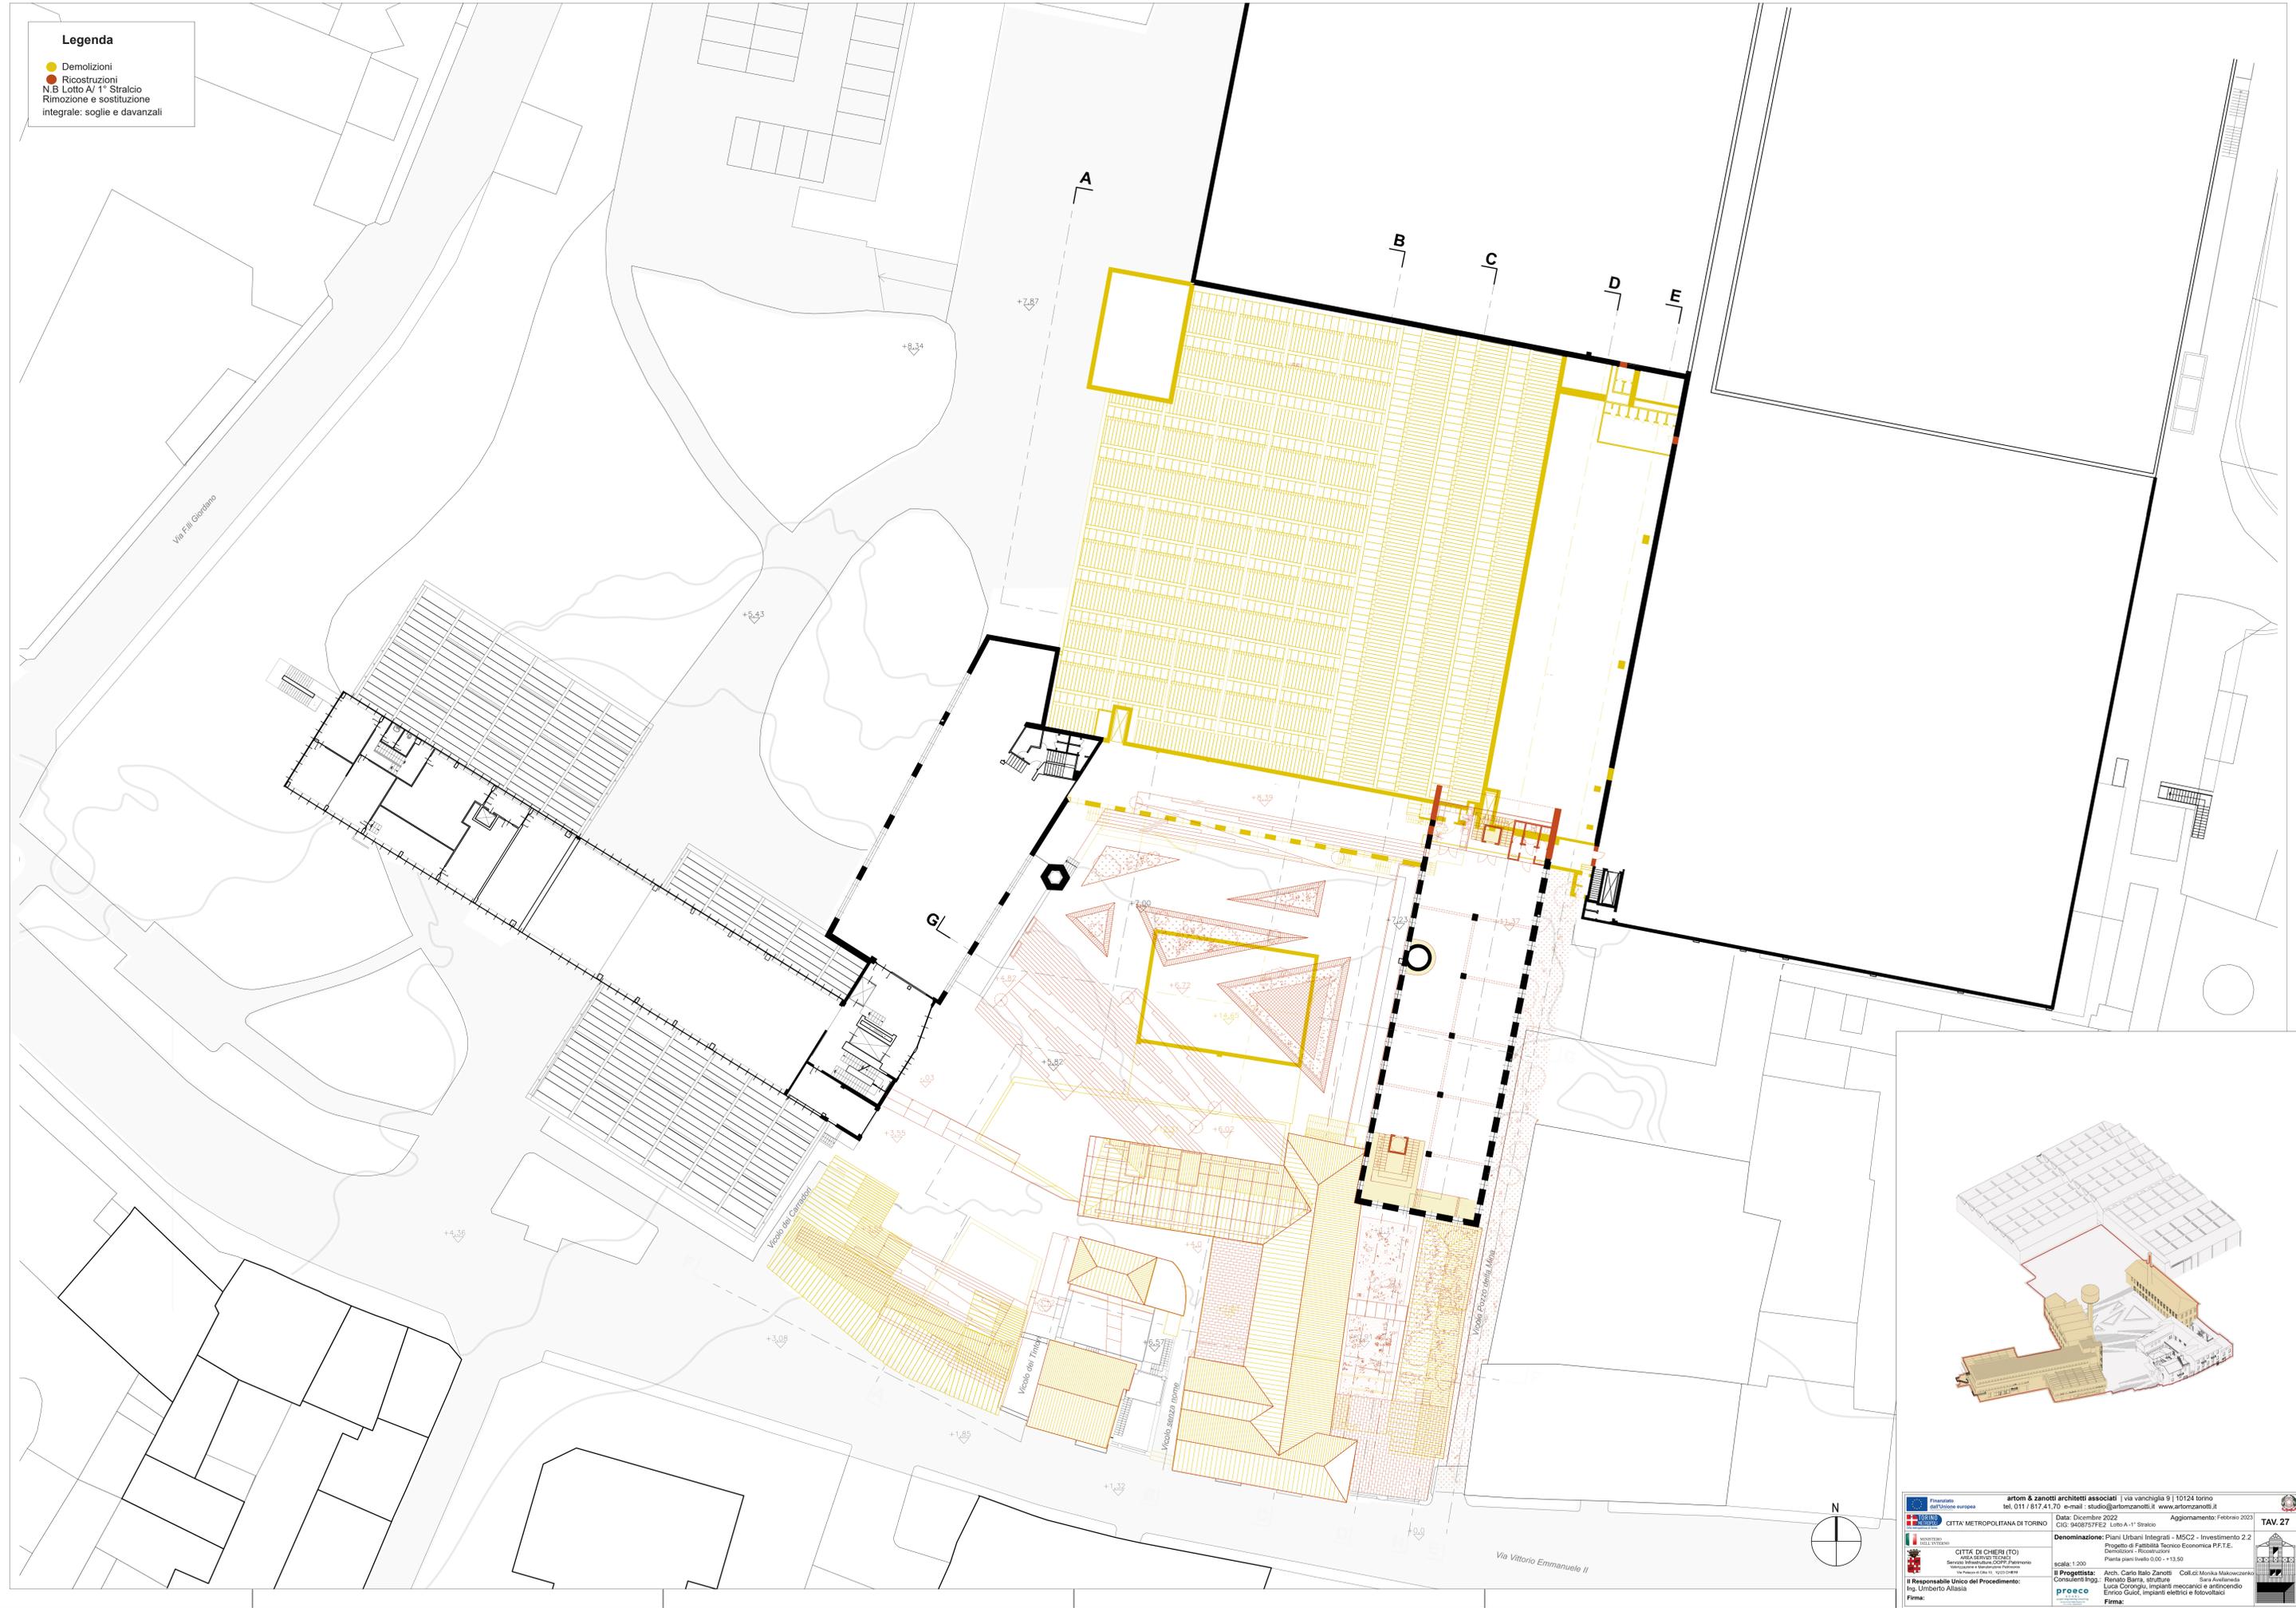

	artom & zanotti architetti associati via vanchiglia 9 10124 torino tel. 011 / 817.41.170 - e-mail: studio@artozanotti.it - www.artozanotti.it	Data: Dicembre 2022	Aggiornamento: Febbraio 2023
	CITTA' METROPOLITANA DI TORINO	CIG: 940875FE2 - Lotto A/1° Stralcio	
	CITTA' DI CHERI (TO) AREA SERVIZI TECNICI Servizio Infrastrutture COOP. Patrimonio Interventi e Manutenzione Patrimonio	Denominazione: Piani Urbani Integrati - MSC2 - Investimento 2.2 Demolizioni - Ricostruzioni	Scala: 1:200 Pianta piani livello 0.00 - +13.50
	Il Responsabile Unico del Procedimento: Ing. Umberto Allasia Firma:	Il Progettista: Arch. Carlo Ballo Zanotti Consulenti Ing.: Renato Barro, strutture Luca Corongiu, impianti meccanici e antincendio Enrico Gucci, impianti elettrici e fotovoltaici Firma:	Coll. di Monika Malowczanska Stia Anselmucci