



GIARDINO PENSILE / OPERA ESCLUSA  
LOTTO A / 1° STRALCIO

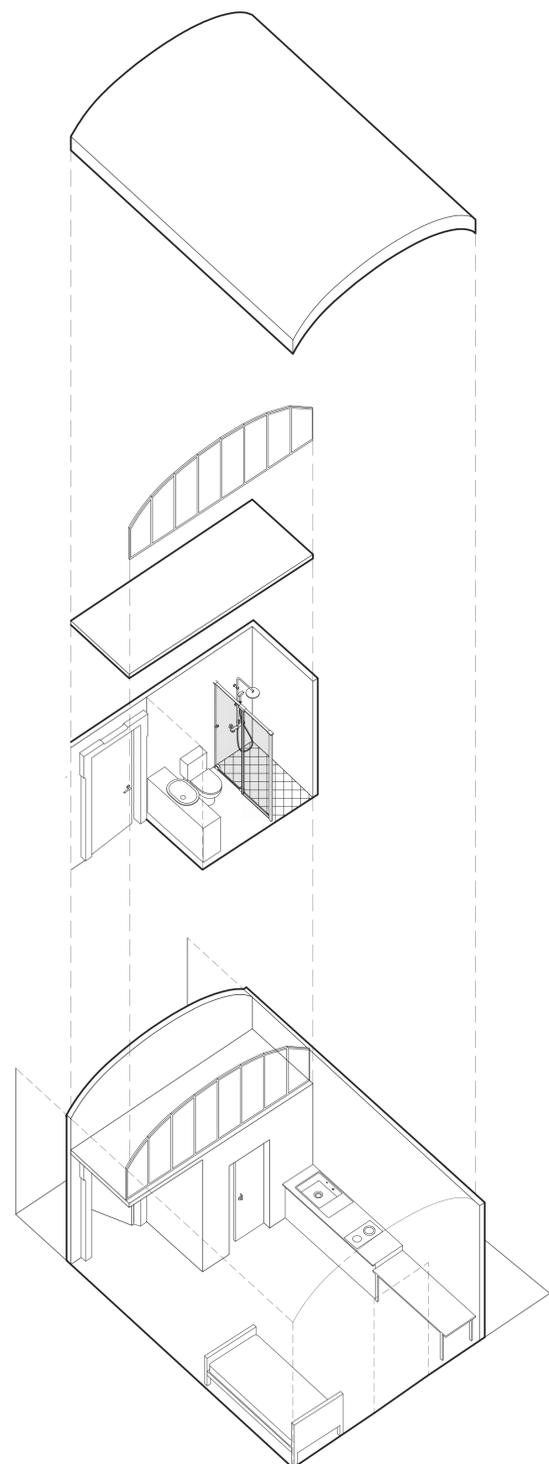

DISEGNO FUORI SCALA

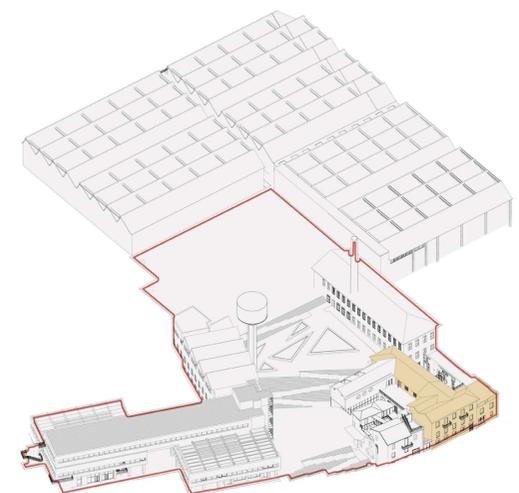

	<b>artom &amp; zanotti architetti associati</b>   via vanchiglia 9   10124 torino tel. 011 / 817.41.70 e-mail : studio@artomzanotti.it www.artomzanotti.it			Data: Dicembre 2022 CIG: 9408757FE2	Aggiornamento: febbraio 2023 LOTTO A / 1° STRALCIO		<b>TAV. 33</b>
	Finanziato dall'Unione europea			Denominazione: Piani Urbani Integrati - M5C2 - Investimento 2.2 Progetto di Fattibilità Tecnico Economica P.F.T.E. Progetto Carriera tipo - esplosio assonometrico	scala: 1:200		
	CITTÀ DI CHIERI (TO) AREA SERVIZI TECNICI Servizio Infrastrutture, COOP, Patrimonio Urbanizzazione e Manutenzione Patrimonio Via Palazzo di Città 10, 10223 Chieri		Il <b>Progettista</b> : Arch. Carlo Italo Zanotti Coll.ci: Monika Makowcezenko Consulenti Ingg.: Renato Barra, strutture Sara Avellaneda Enrico Guiot, impianti meccanici e antincendio Luca Corongli, impianti elettrici e fotovoltaici		Il <b>Responsabile Unico del Procedimento</b> : Ing. Umberto Allasia Firma:		