



**PIANTA SOLAIO**  
Tavola illuminazione  
- Piano Seminterrato -  
Scala 1:100




**PIANTA SOLAIO**  
Tavola illuminazione  
- Piano Terra -  
Scala 1:100




**PIANTA SOLAIO**  
Tavola illuminazione  
- Piano Primo -  
Scala 1:100

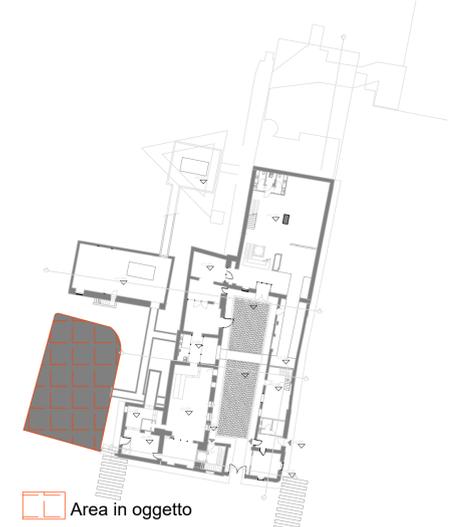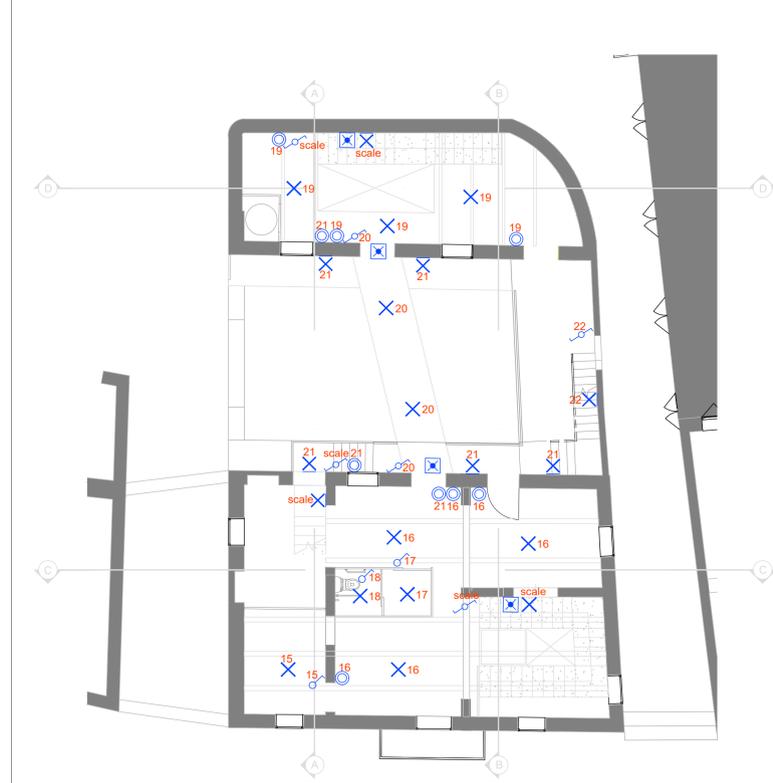

**PIANTA SOLAIO e PIANO COPERTURA**  
Tavola illuminazione  
- Piano Secondo -  
Scala 1:100

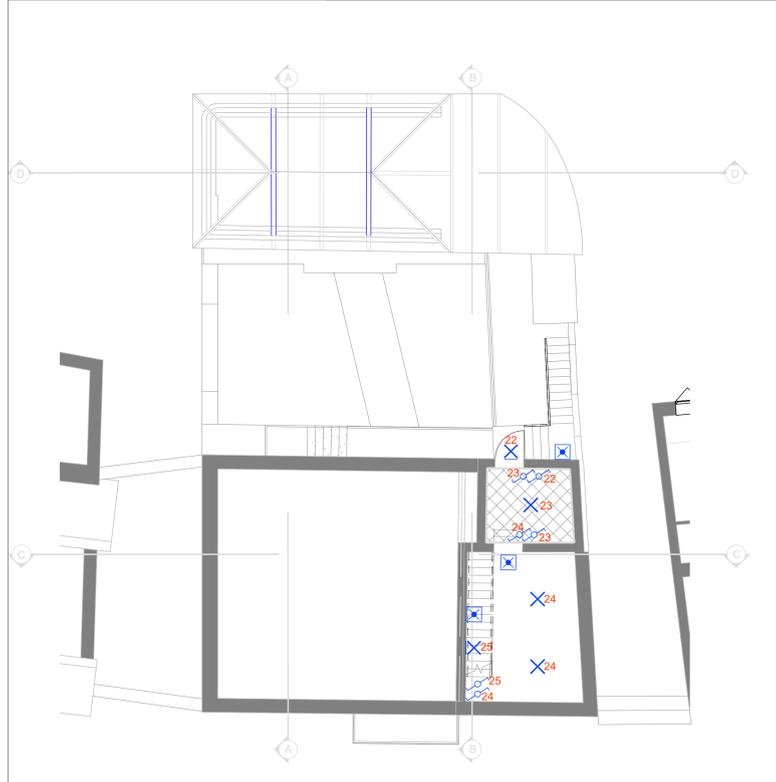

**PIANTA PIANO COPERTURA**  
Tavola illuminazione  
- Piano Altana -  
Scala 1:100

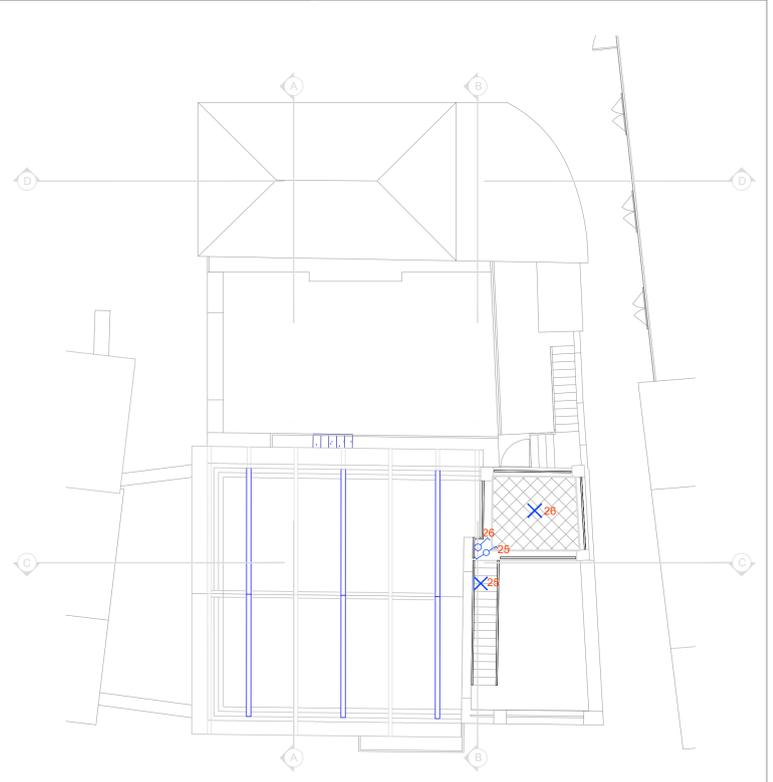

**LEGENDA**

Simbolo	Descrizione
	Interruttore in scatola ad incasso
	Deviatore in scatola ad incasso
	Pulsante in scatola ad incasso
	Punto luce a soffitto
	Punto luce a parete
	Lampada di emergenza
	Plafoniera industriale con corpo in policarbonato equipaggiata con una lampada LED lineare da 30W

