





PIANTA SOLAIO
Tavola forza motrice
- Piano Seminterrato -
Scala 1:100

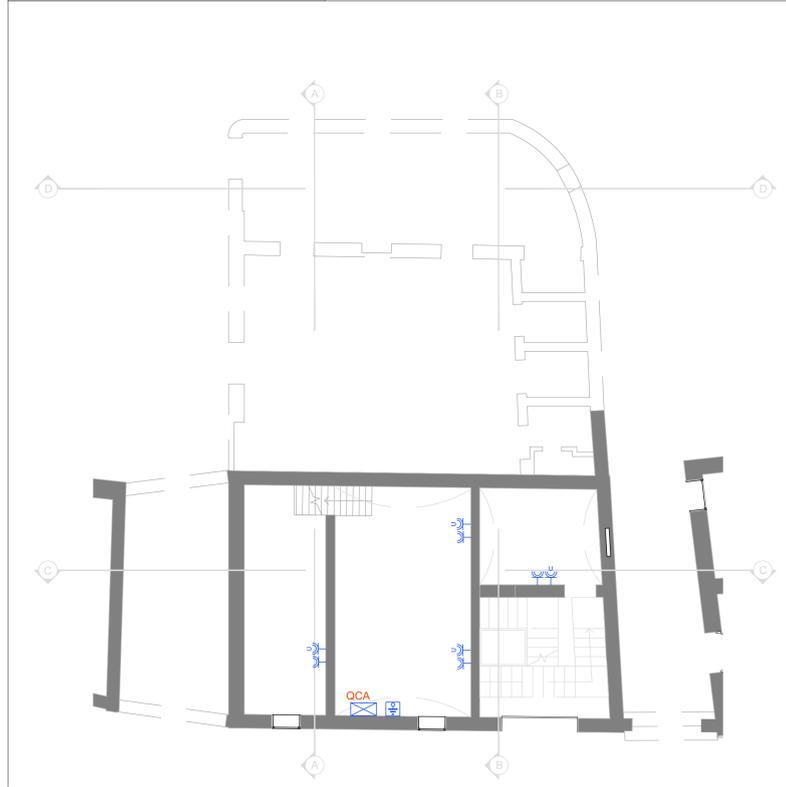


PIANTA SOLAIO
Tavola forza motrice
- Piano Terra -
Scala 1:100

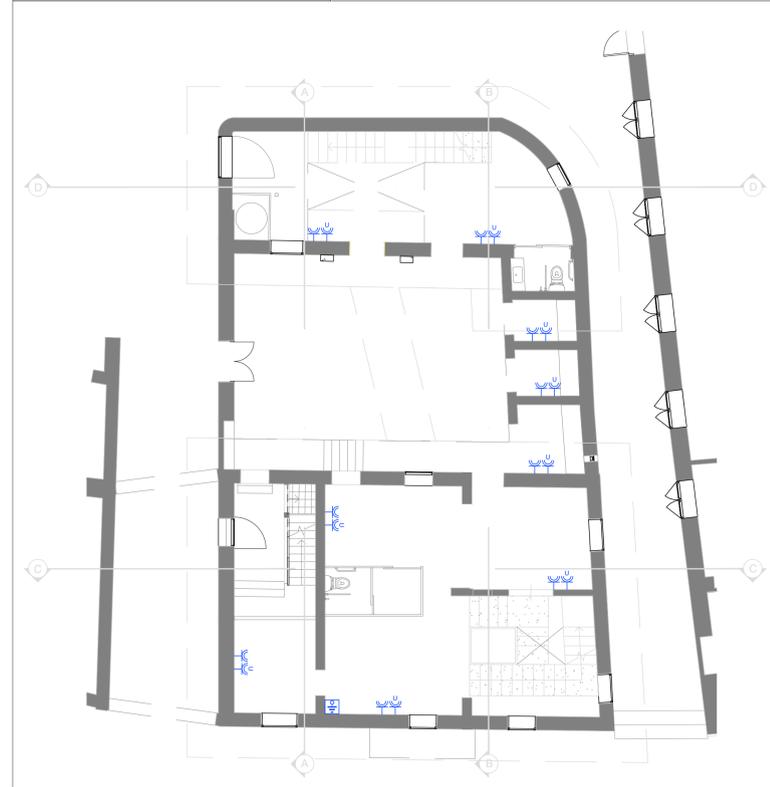


PIANTA SOLAIO
Tavola forza motrice
- Piano Primo -
Scala 1:100

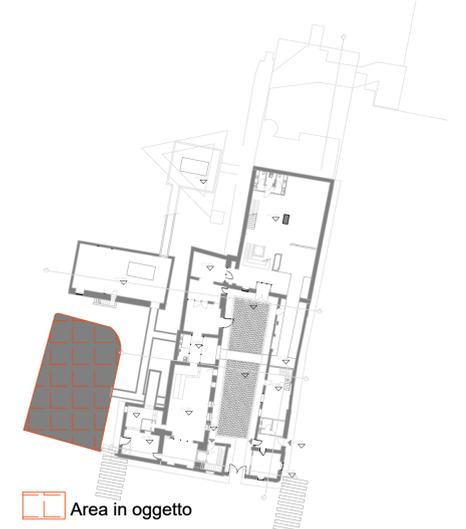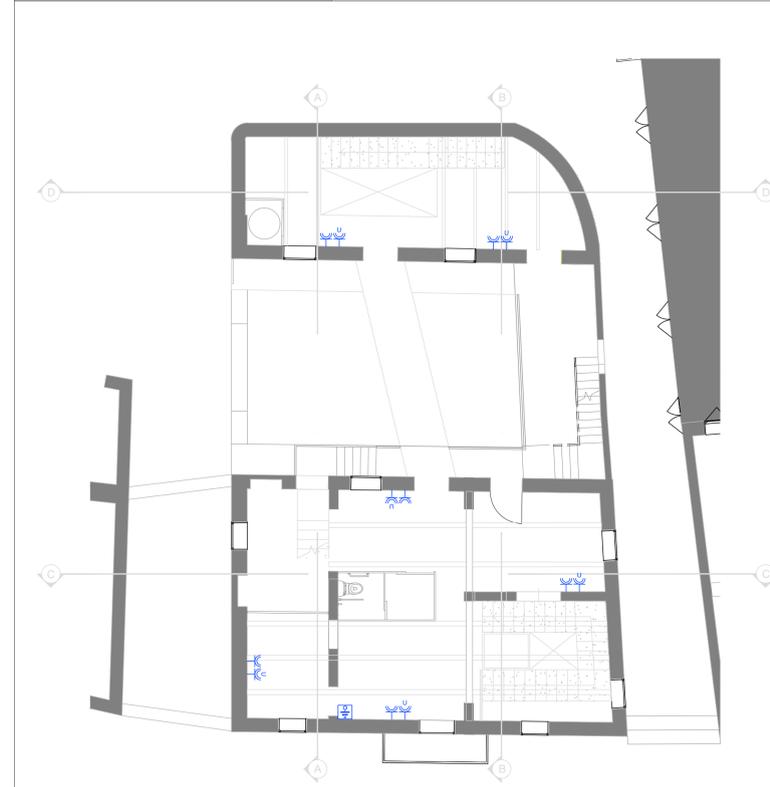

PIANTA SOLAIO e PIANO COPERTURA
Tavola forza motrice
- Piano Secondo -
Scala 1:100

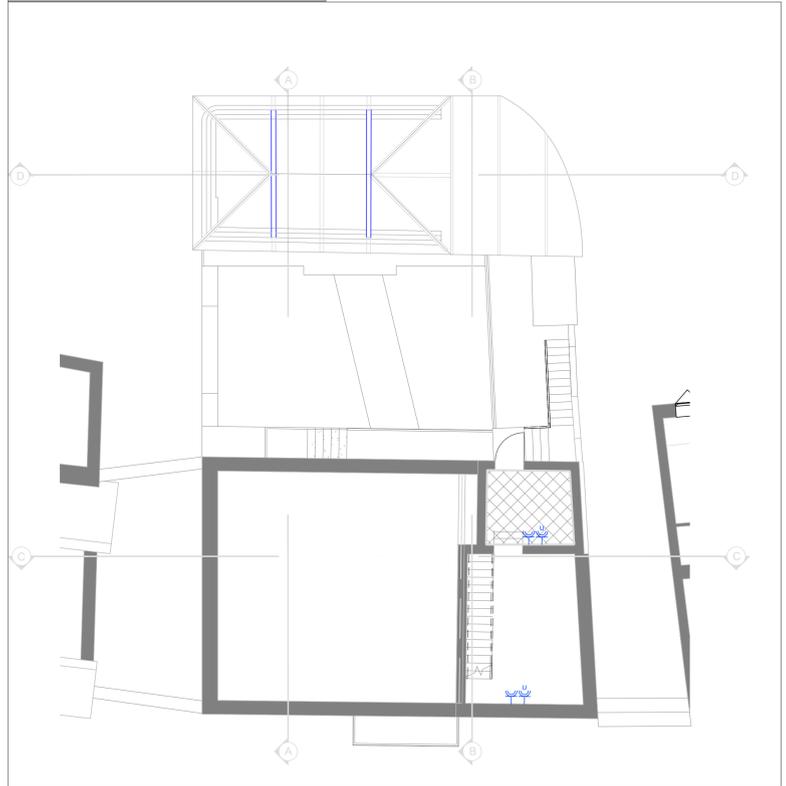

PIANTA PIANO COPERTURA
Tavola forza motrice
- Piano Altana -
Scala 1:100

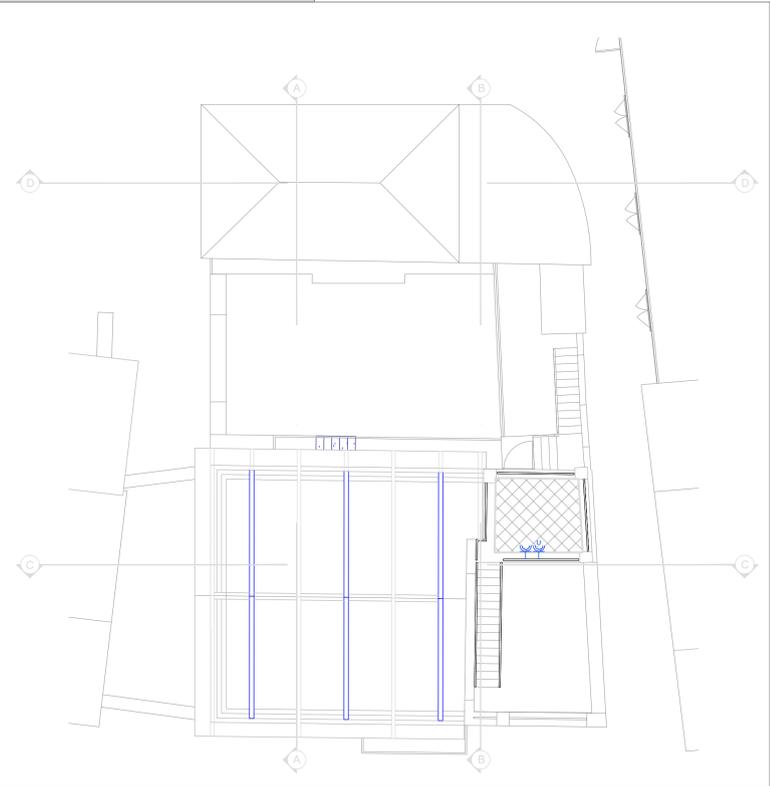

LEGENDA

Simbolo	Descrizione
	Quadro casa altana (OCA)
	Allarme ottico e acustico
	Pulsante di annullamento
	Pulsante a tirante
	Punto d'alimentazione ulenza elettrica
	Presenza bipasso 10/16A in scatola ad incasso
	Presenza UNEL in scatola ad incasso
	Collettore di terra

