





PIANTA SOLAIO
Tavola impianti speciali
- Piano Seminterrato -
Scala 1:100

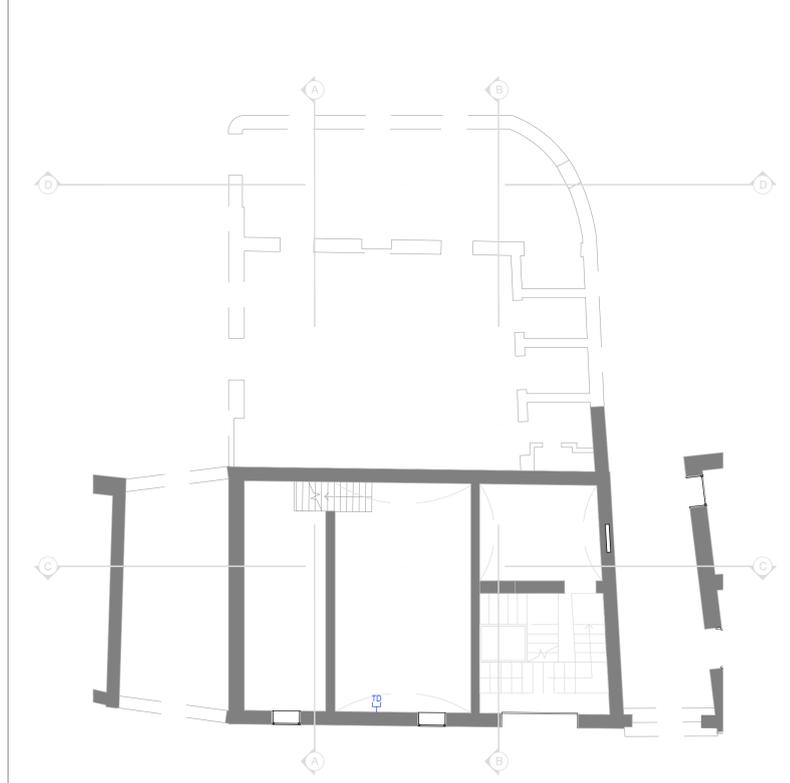


PIANTA SOLAIO
Tavola impianti speciali
- Piano Terra -
Scala 1:100

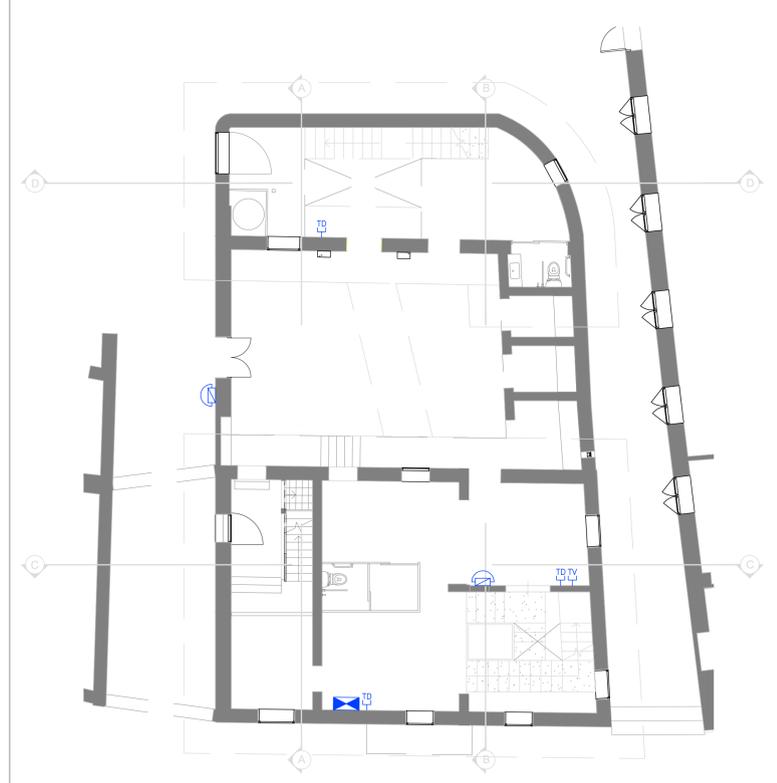


PIANTA SOLAIO
Tavola impianti speciali
- Piano Primo -
Scala 1:100

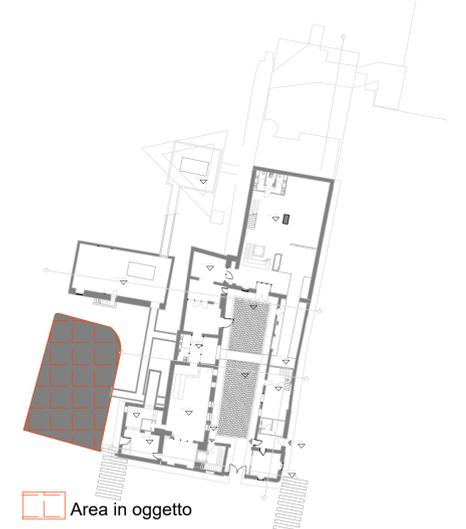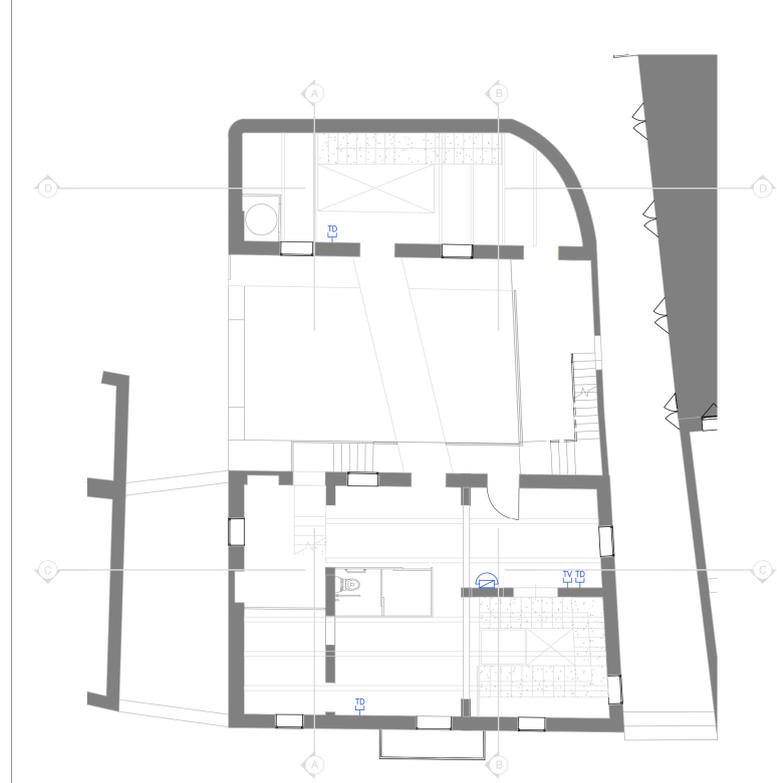

PIANTA SOLAIO e PIANO COPERTURA
Tavola impianti speciali
- Piano Secondo -
Scala 1:100

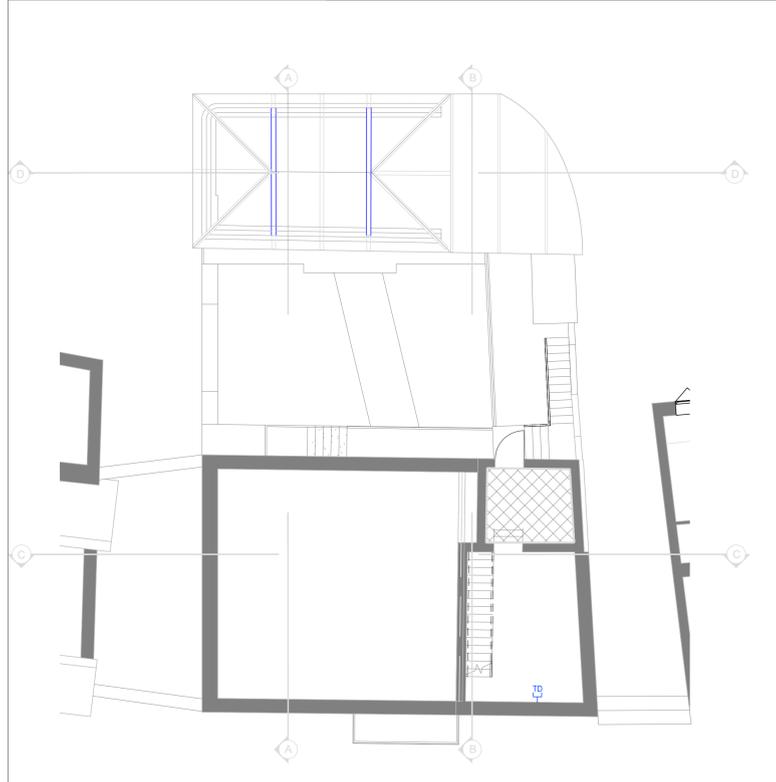

PIANTA PIANO COPERTURA
Tavola impianti speciali
- Piano Altana -
Scala 1:100

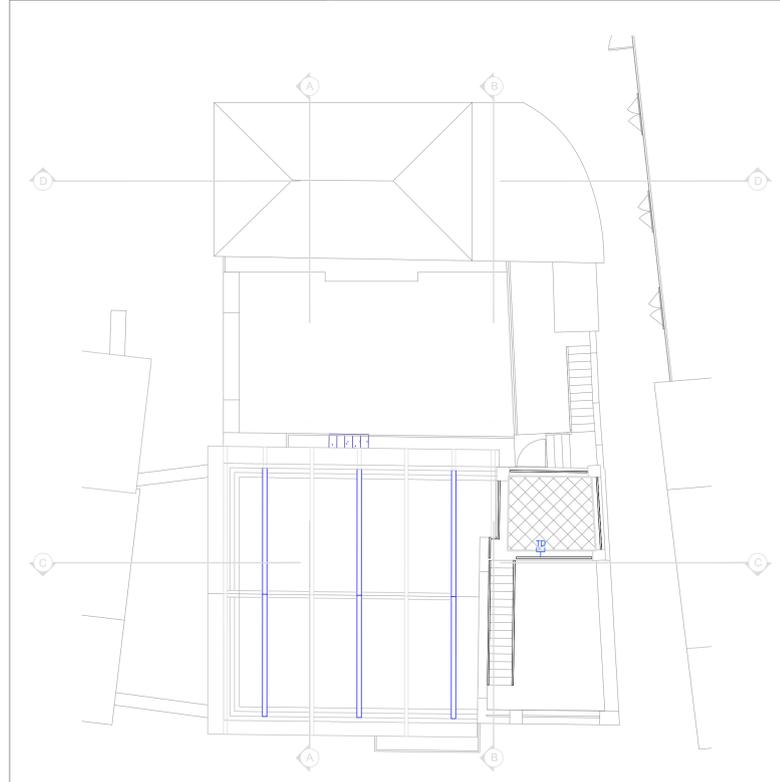

LEGENDA

Simbolo	Descrizione
	Armadio dati
	Presa TV
	Presa dati
	Postazione citofonica

