




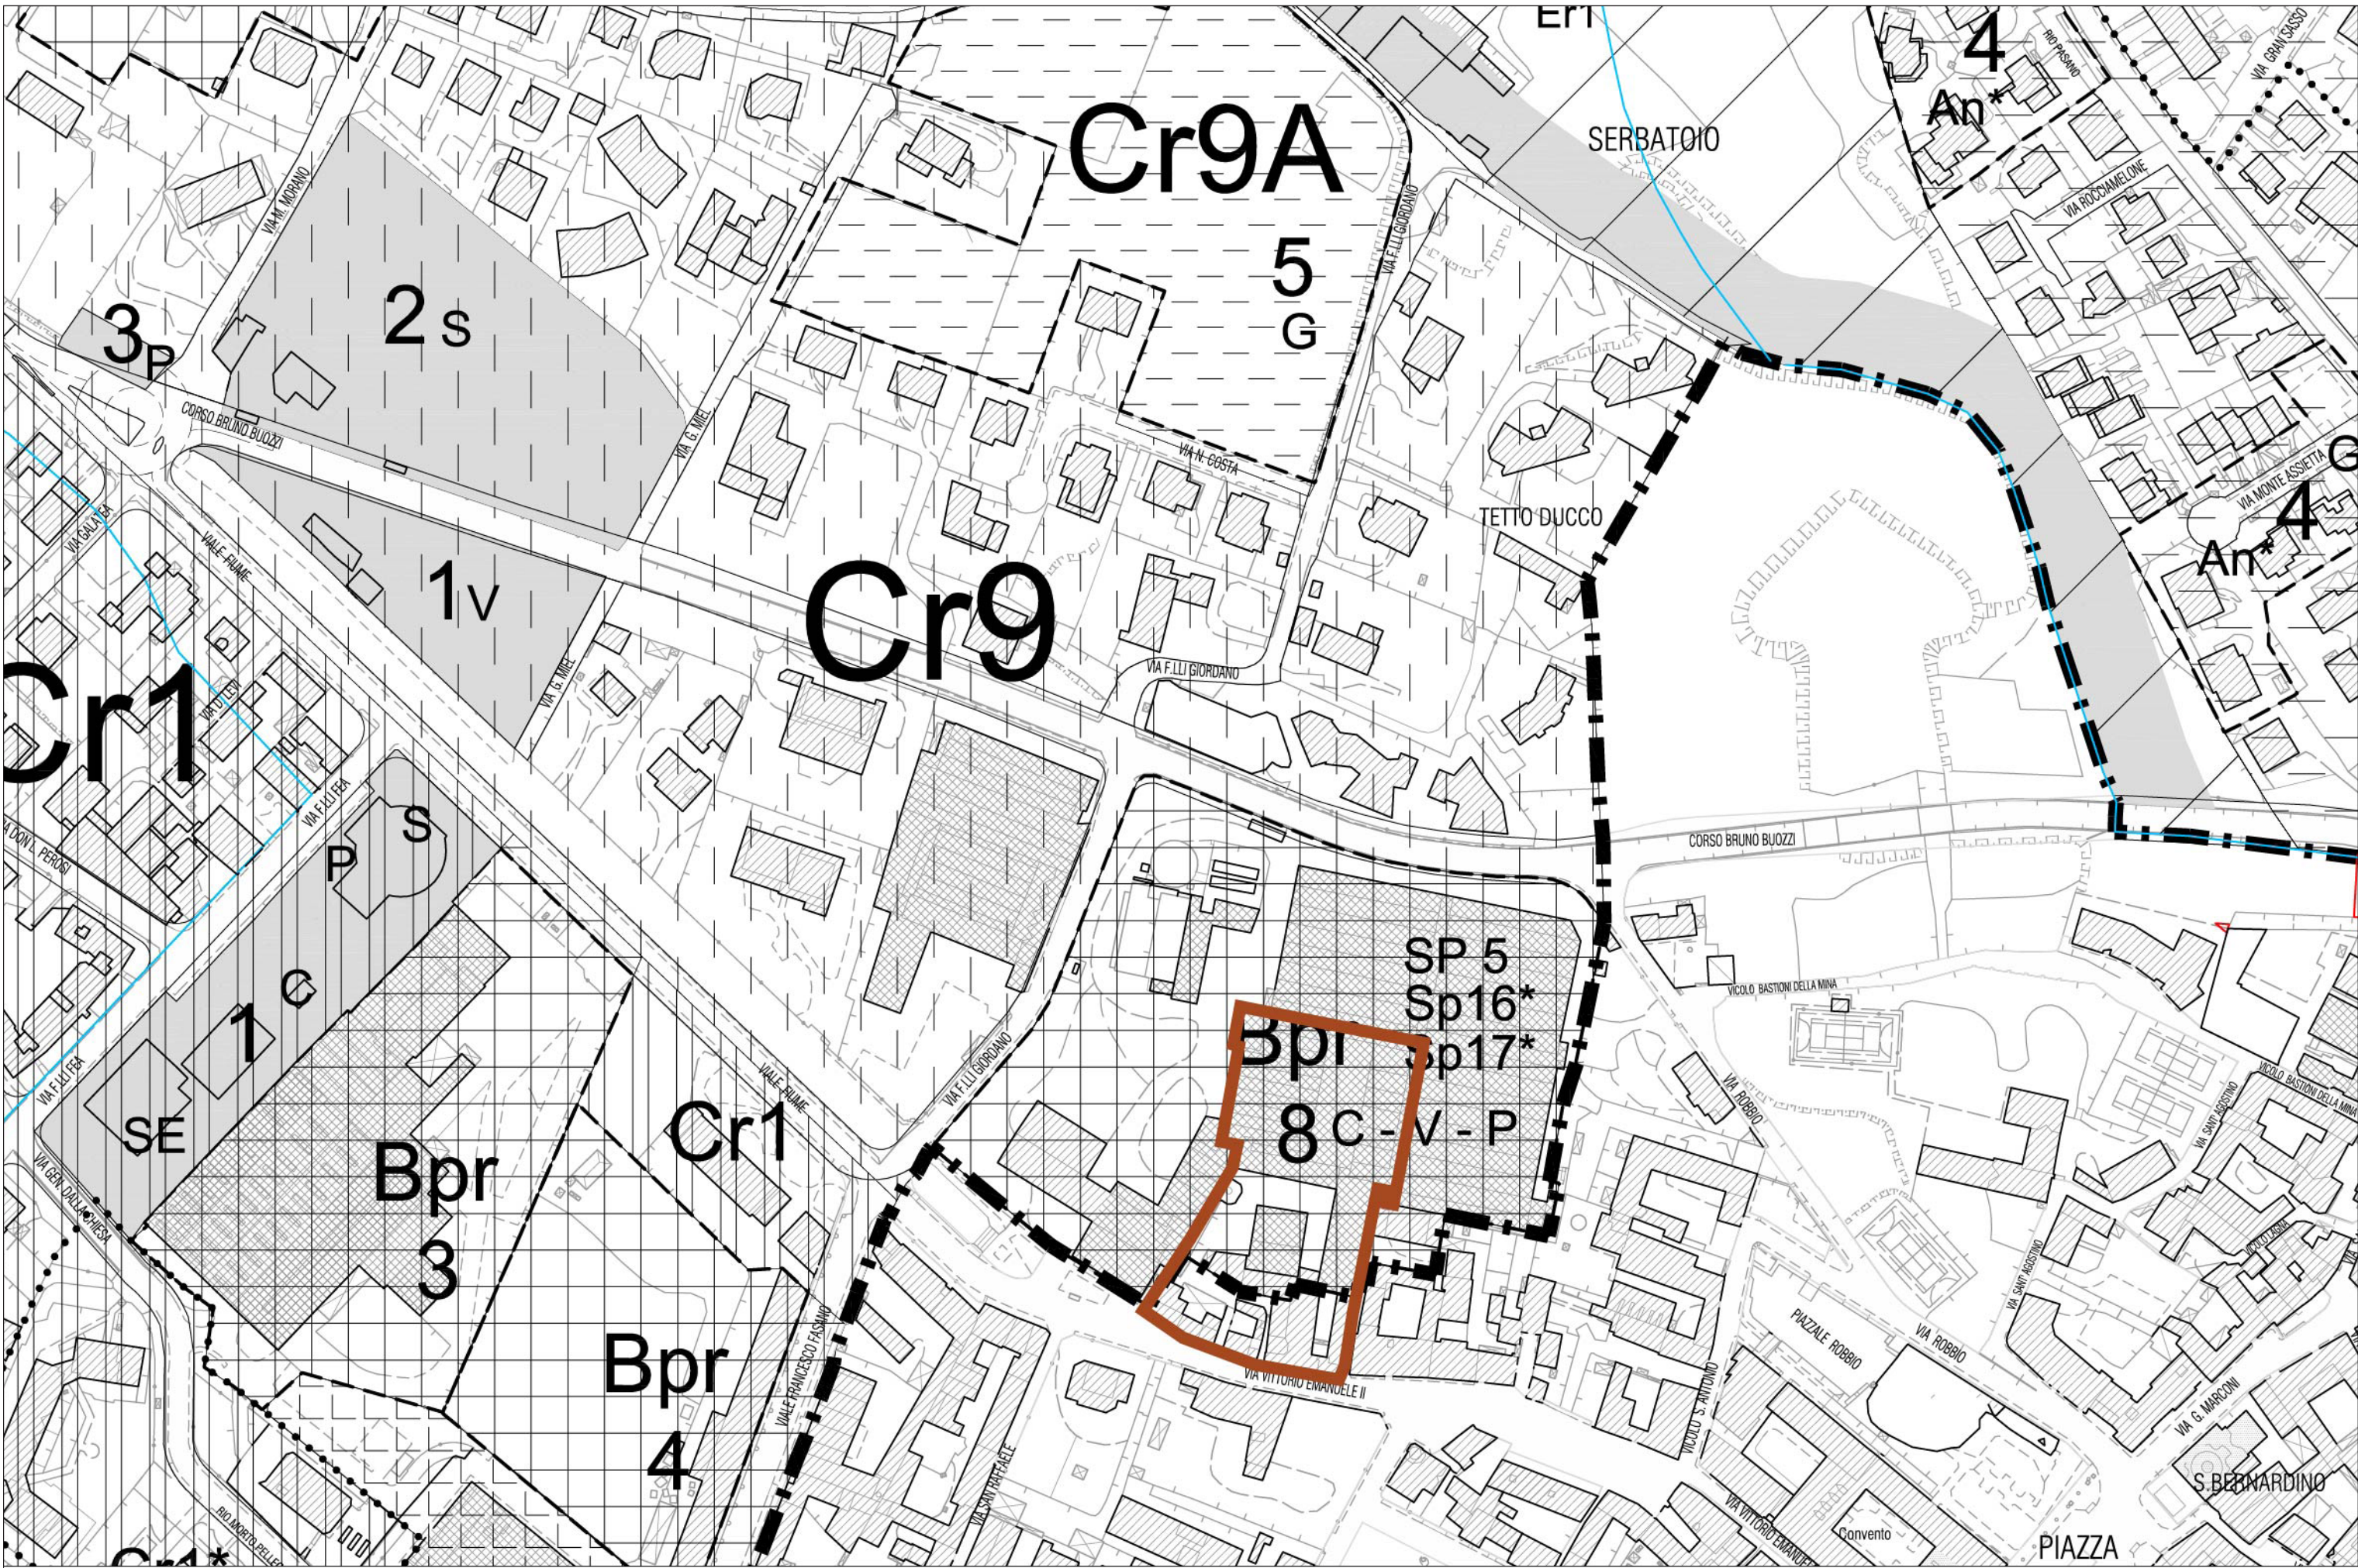


PIANO REGOLATORE GENERALE / VARIANTE PARZIALE N°35 AL P.R.G.C.
Tav. C 3.2
scala 1:2000

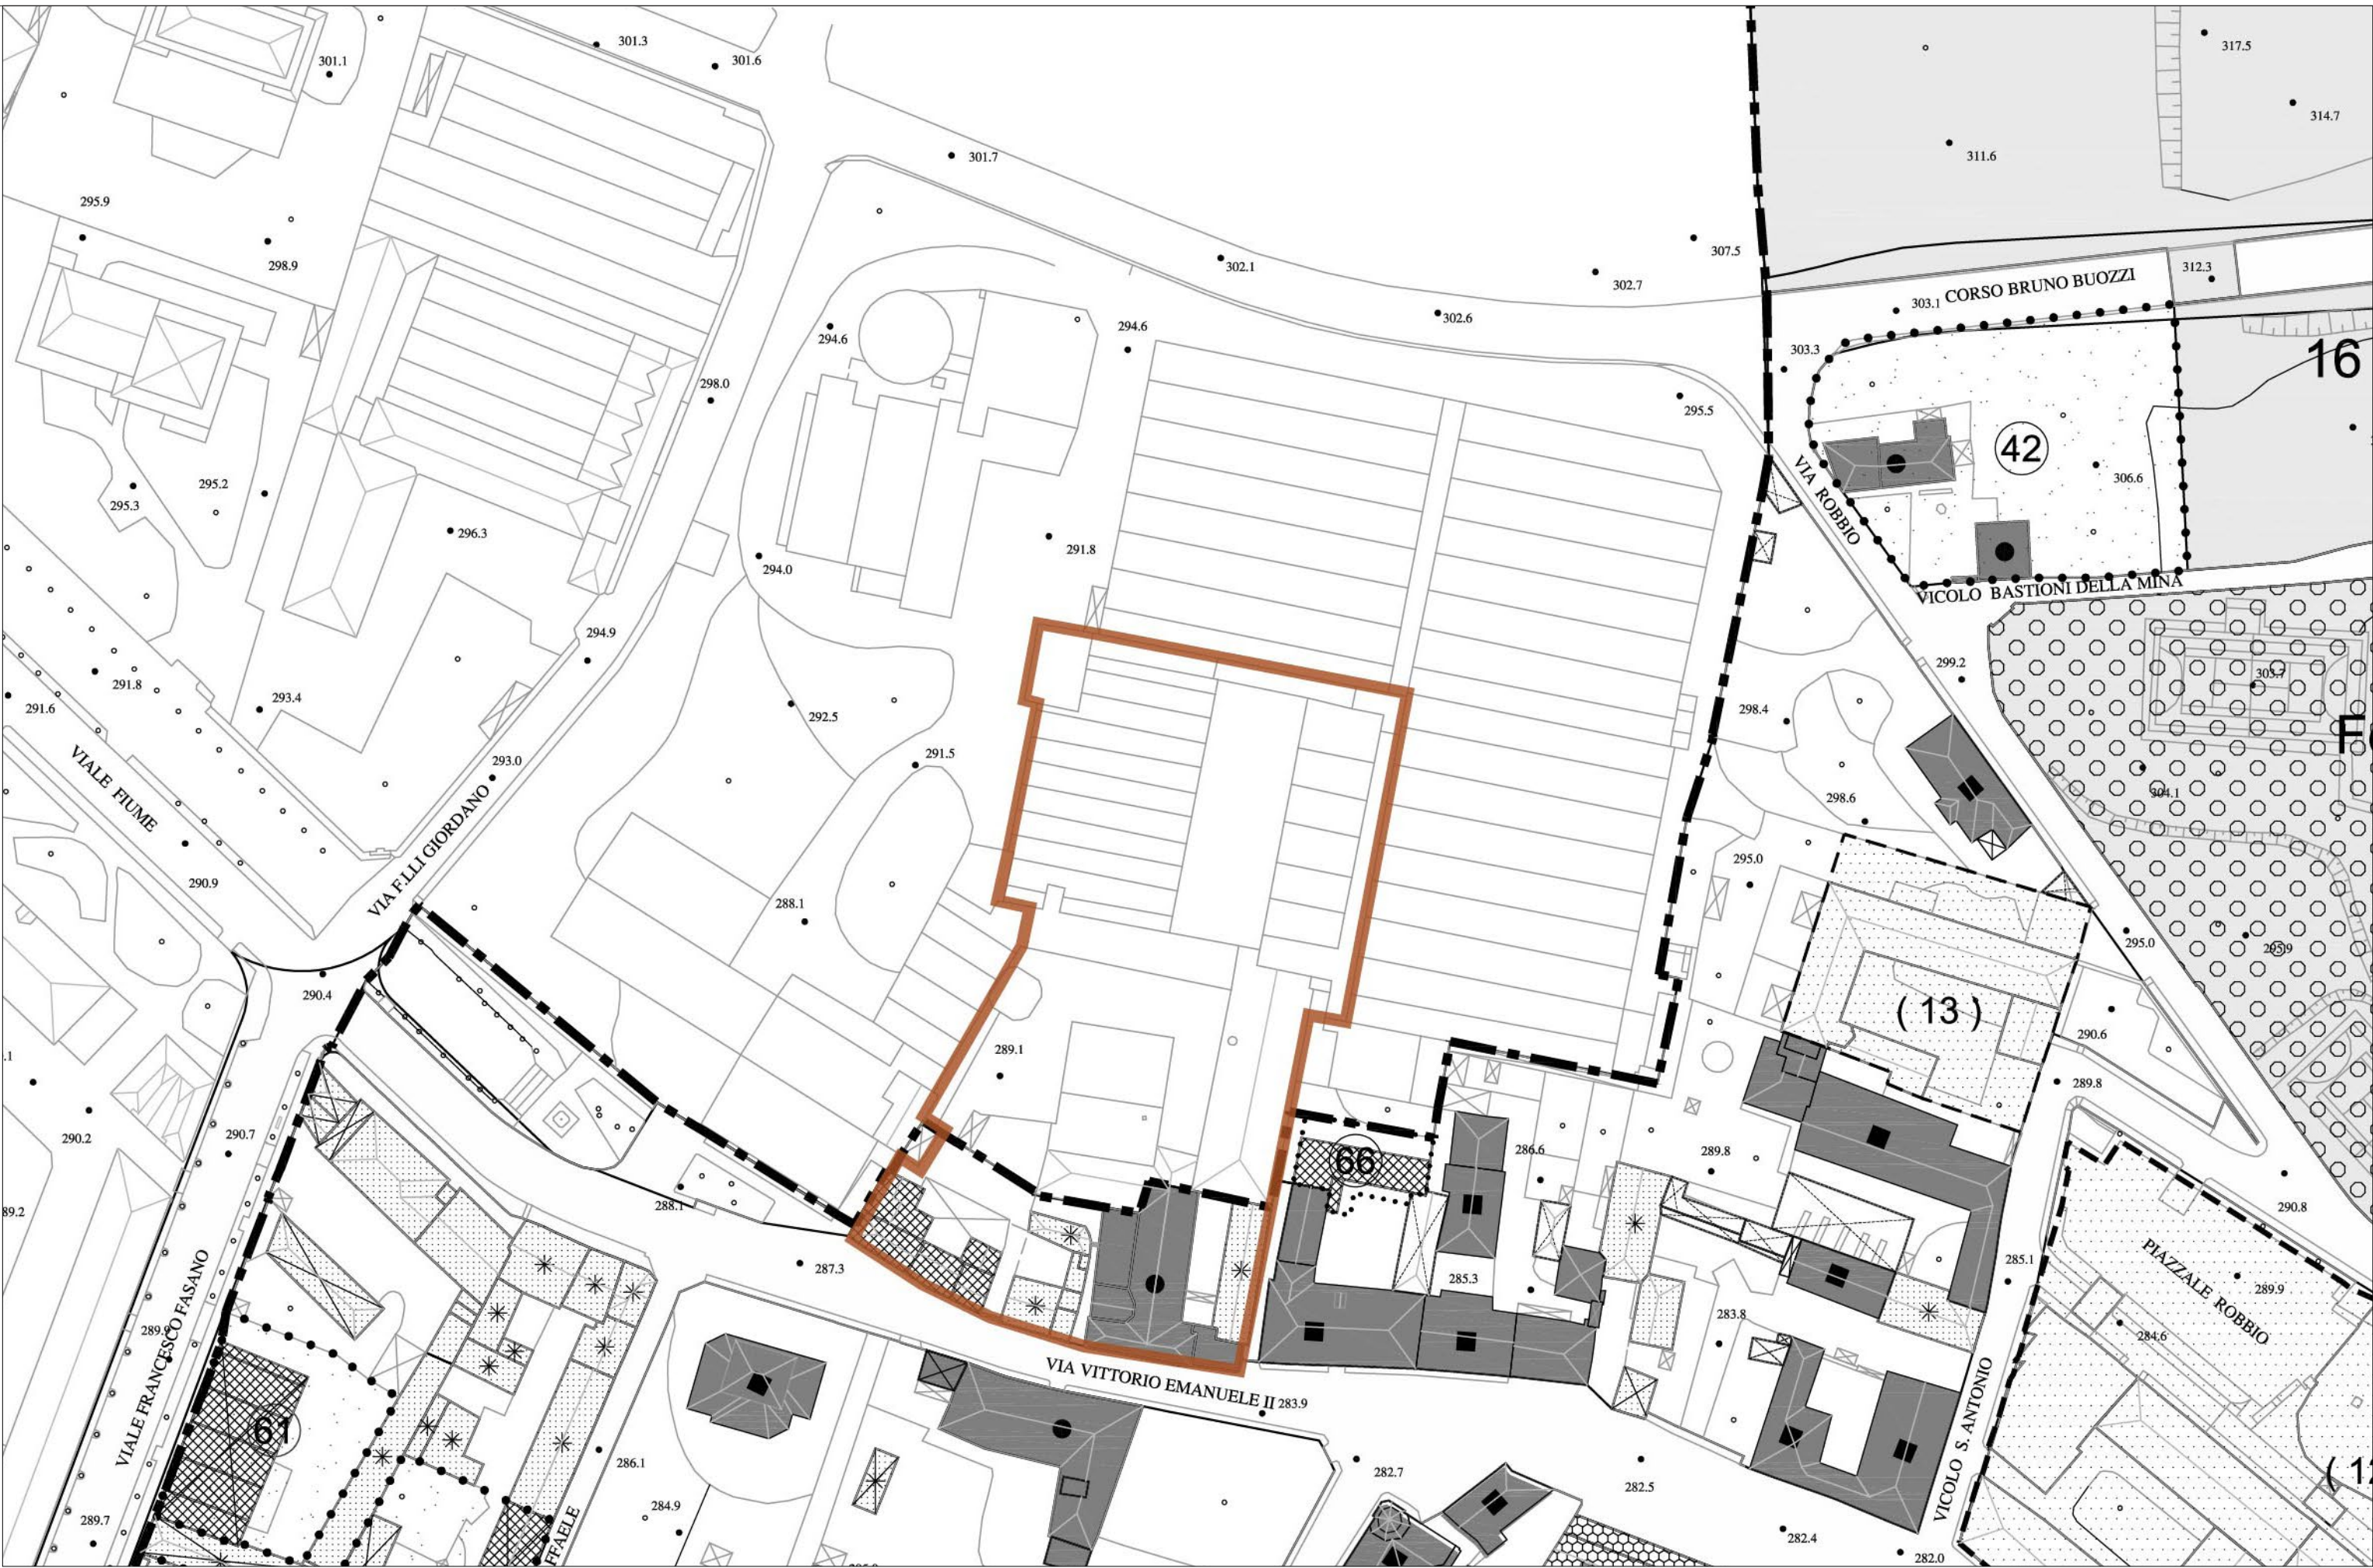

PIANO REGOLATORE GENERALE / VARIANTE PARZIALE N°35 AL P.R.G.C.
Tav. C 5 Nord CENTRO STORICO
scala 1:1000

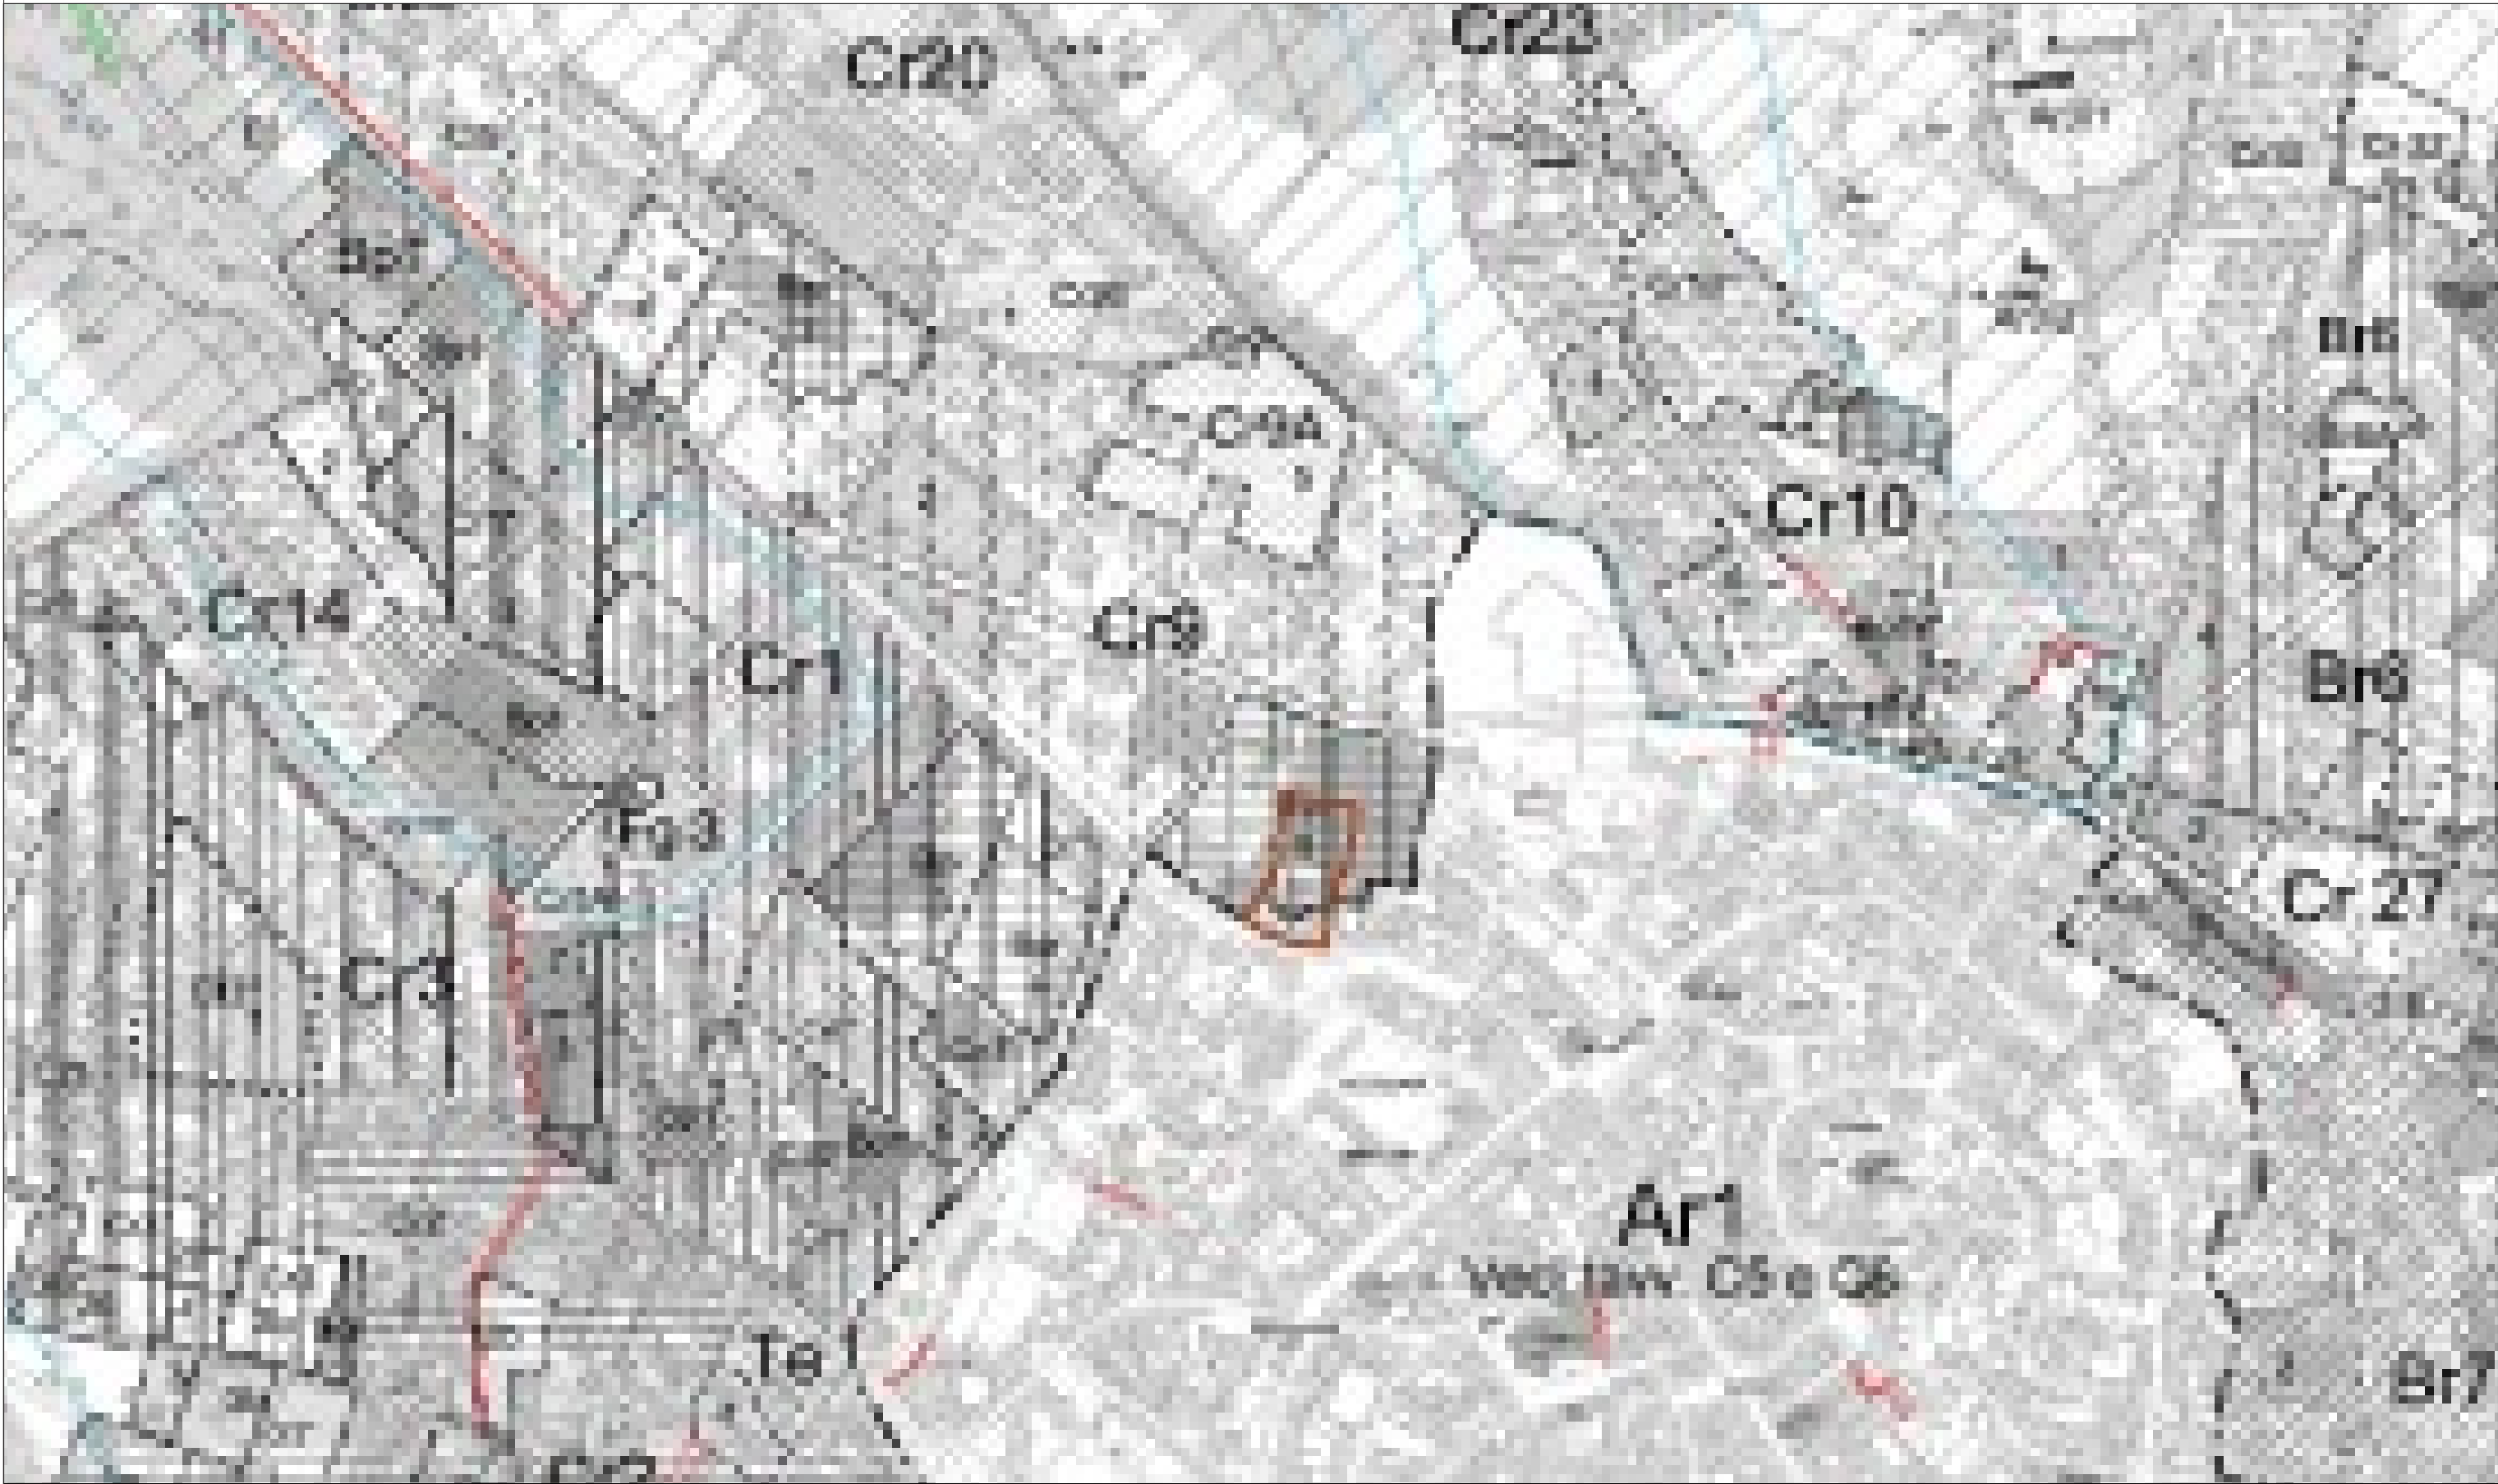

PIANO REGOLATORE GENERALE / VARIANTE PARZIALE N°35 AL P.R.G.C.
Tav. C 2.2 CENTRO
scala 1:5000

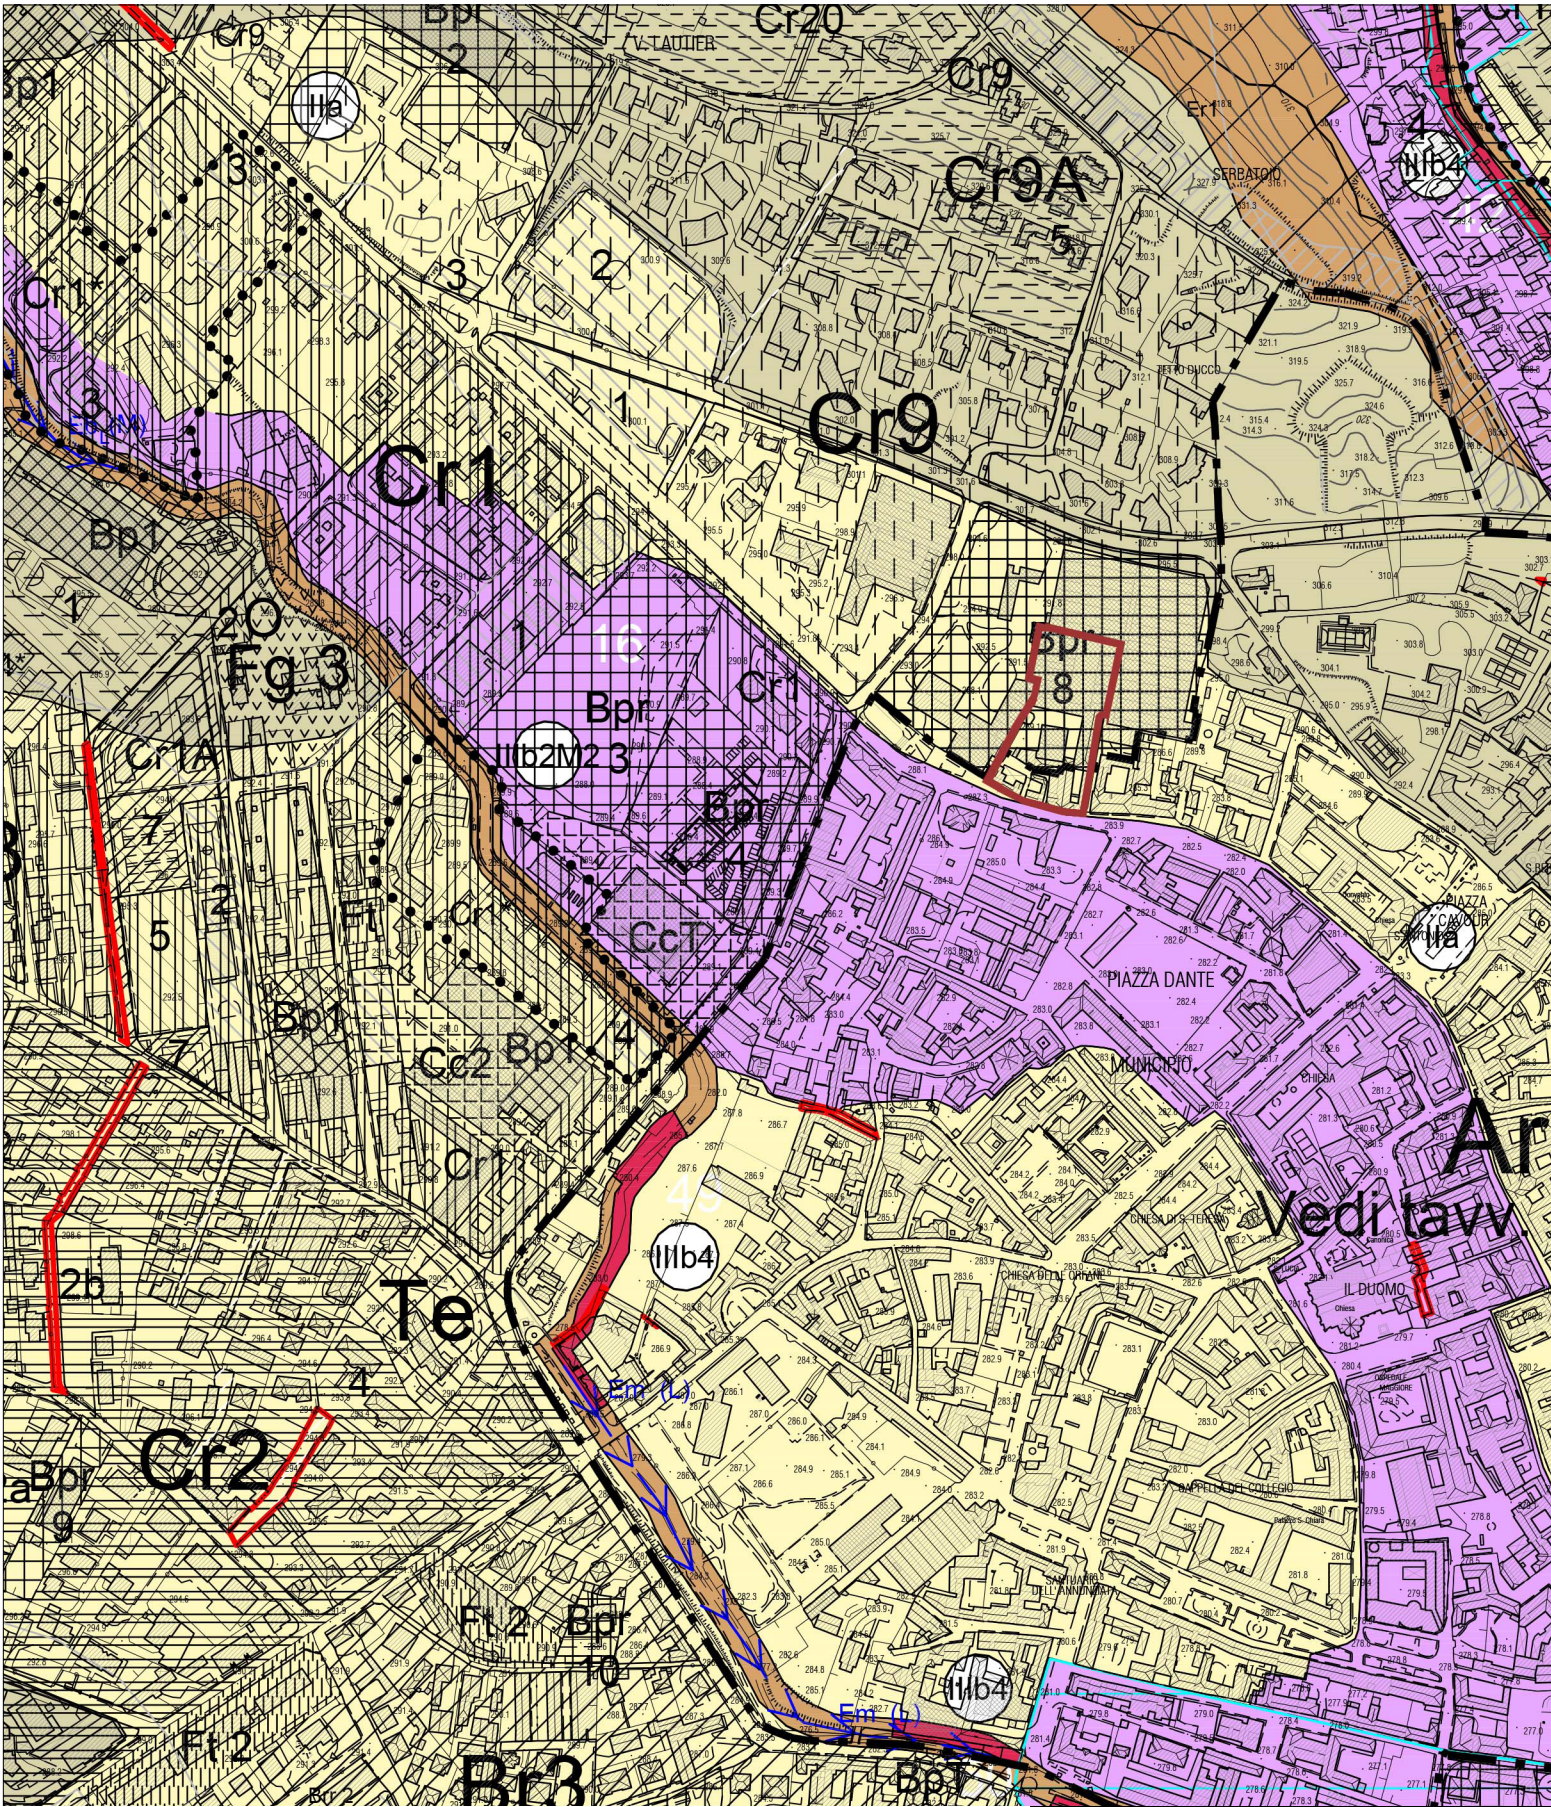

PIANO REGOLATORE GENERALE
VARIANTE STRUTTURALE N°14 AL P.R.G.C.
Tav. C 2.2 GEO
scala 1:5000

	Finanziato dall'Unione europea	artom & zanotti architetti associati via vanchiglia 9 10124 torino tel. 011 / 817.41.70 e-mail : studio@artomzanotti.it www.artomzanotti.it	
	CITTA' METROPOLITANA DI TORINO	Data: Dicembre 2022 CIG: 9408757FE2 Lotto A-2° Stralzo	Aggiornamento: Febbraio 2023
	MINISTERO DELL'INTERNO	Denominazione: Piani Urbani Integrati - M5C2 - Investimento 2.2 Progetto di Fattibilità Tecnico Economica P.F.T.E. Stato di Fatto: Edifici Storici Intervento urbanistico	
	CITTA' DI CHIERI (TO) AREA SERVIZI TECNICI Servizio Infrastrutture, COOP, Patrimonio Urbanizzazione e Manutenzione Edilizia Via Palazzo di Città 10, 10123 CHIERI	scala: 1:5000 1:2000 1:1000	
Il Progettista: Arch. Carlo Italo Zanotti Consulenti Ingg.: Renato Barra, strutture Luca Corongiu, impianti meccanici e antincendio Enrico Guioi, impianti elettrici e fotovoltaici		Il Responsabile Unico del Procedimento: Ing. Umberto Allasia Firma:	
Firma:		Firma:	