



Legenda


- 12 Servizi Sociali
- 13 Corte interna
- 14 Spazi Museali
- 15 Interpedine vano a disposizione
- 16 Vano teleriscaldamento
- 17 Ostello
- ▲ Accesso pedonale

- 2° Stralcio: opere incluse:
- Ⓛ Cabina piattaforma elevatrice
- Ⓜ Sostituzione pavimentazione in masselli autobloccanti (primo stralcio) con pavimentazione in porfido
- Ⓥ Parete in policarbonato alveolare
- Ⓦ Panelli ...

N.B. Pavimentazioni di tipo drenante

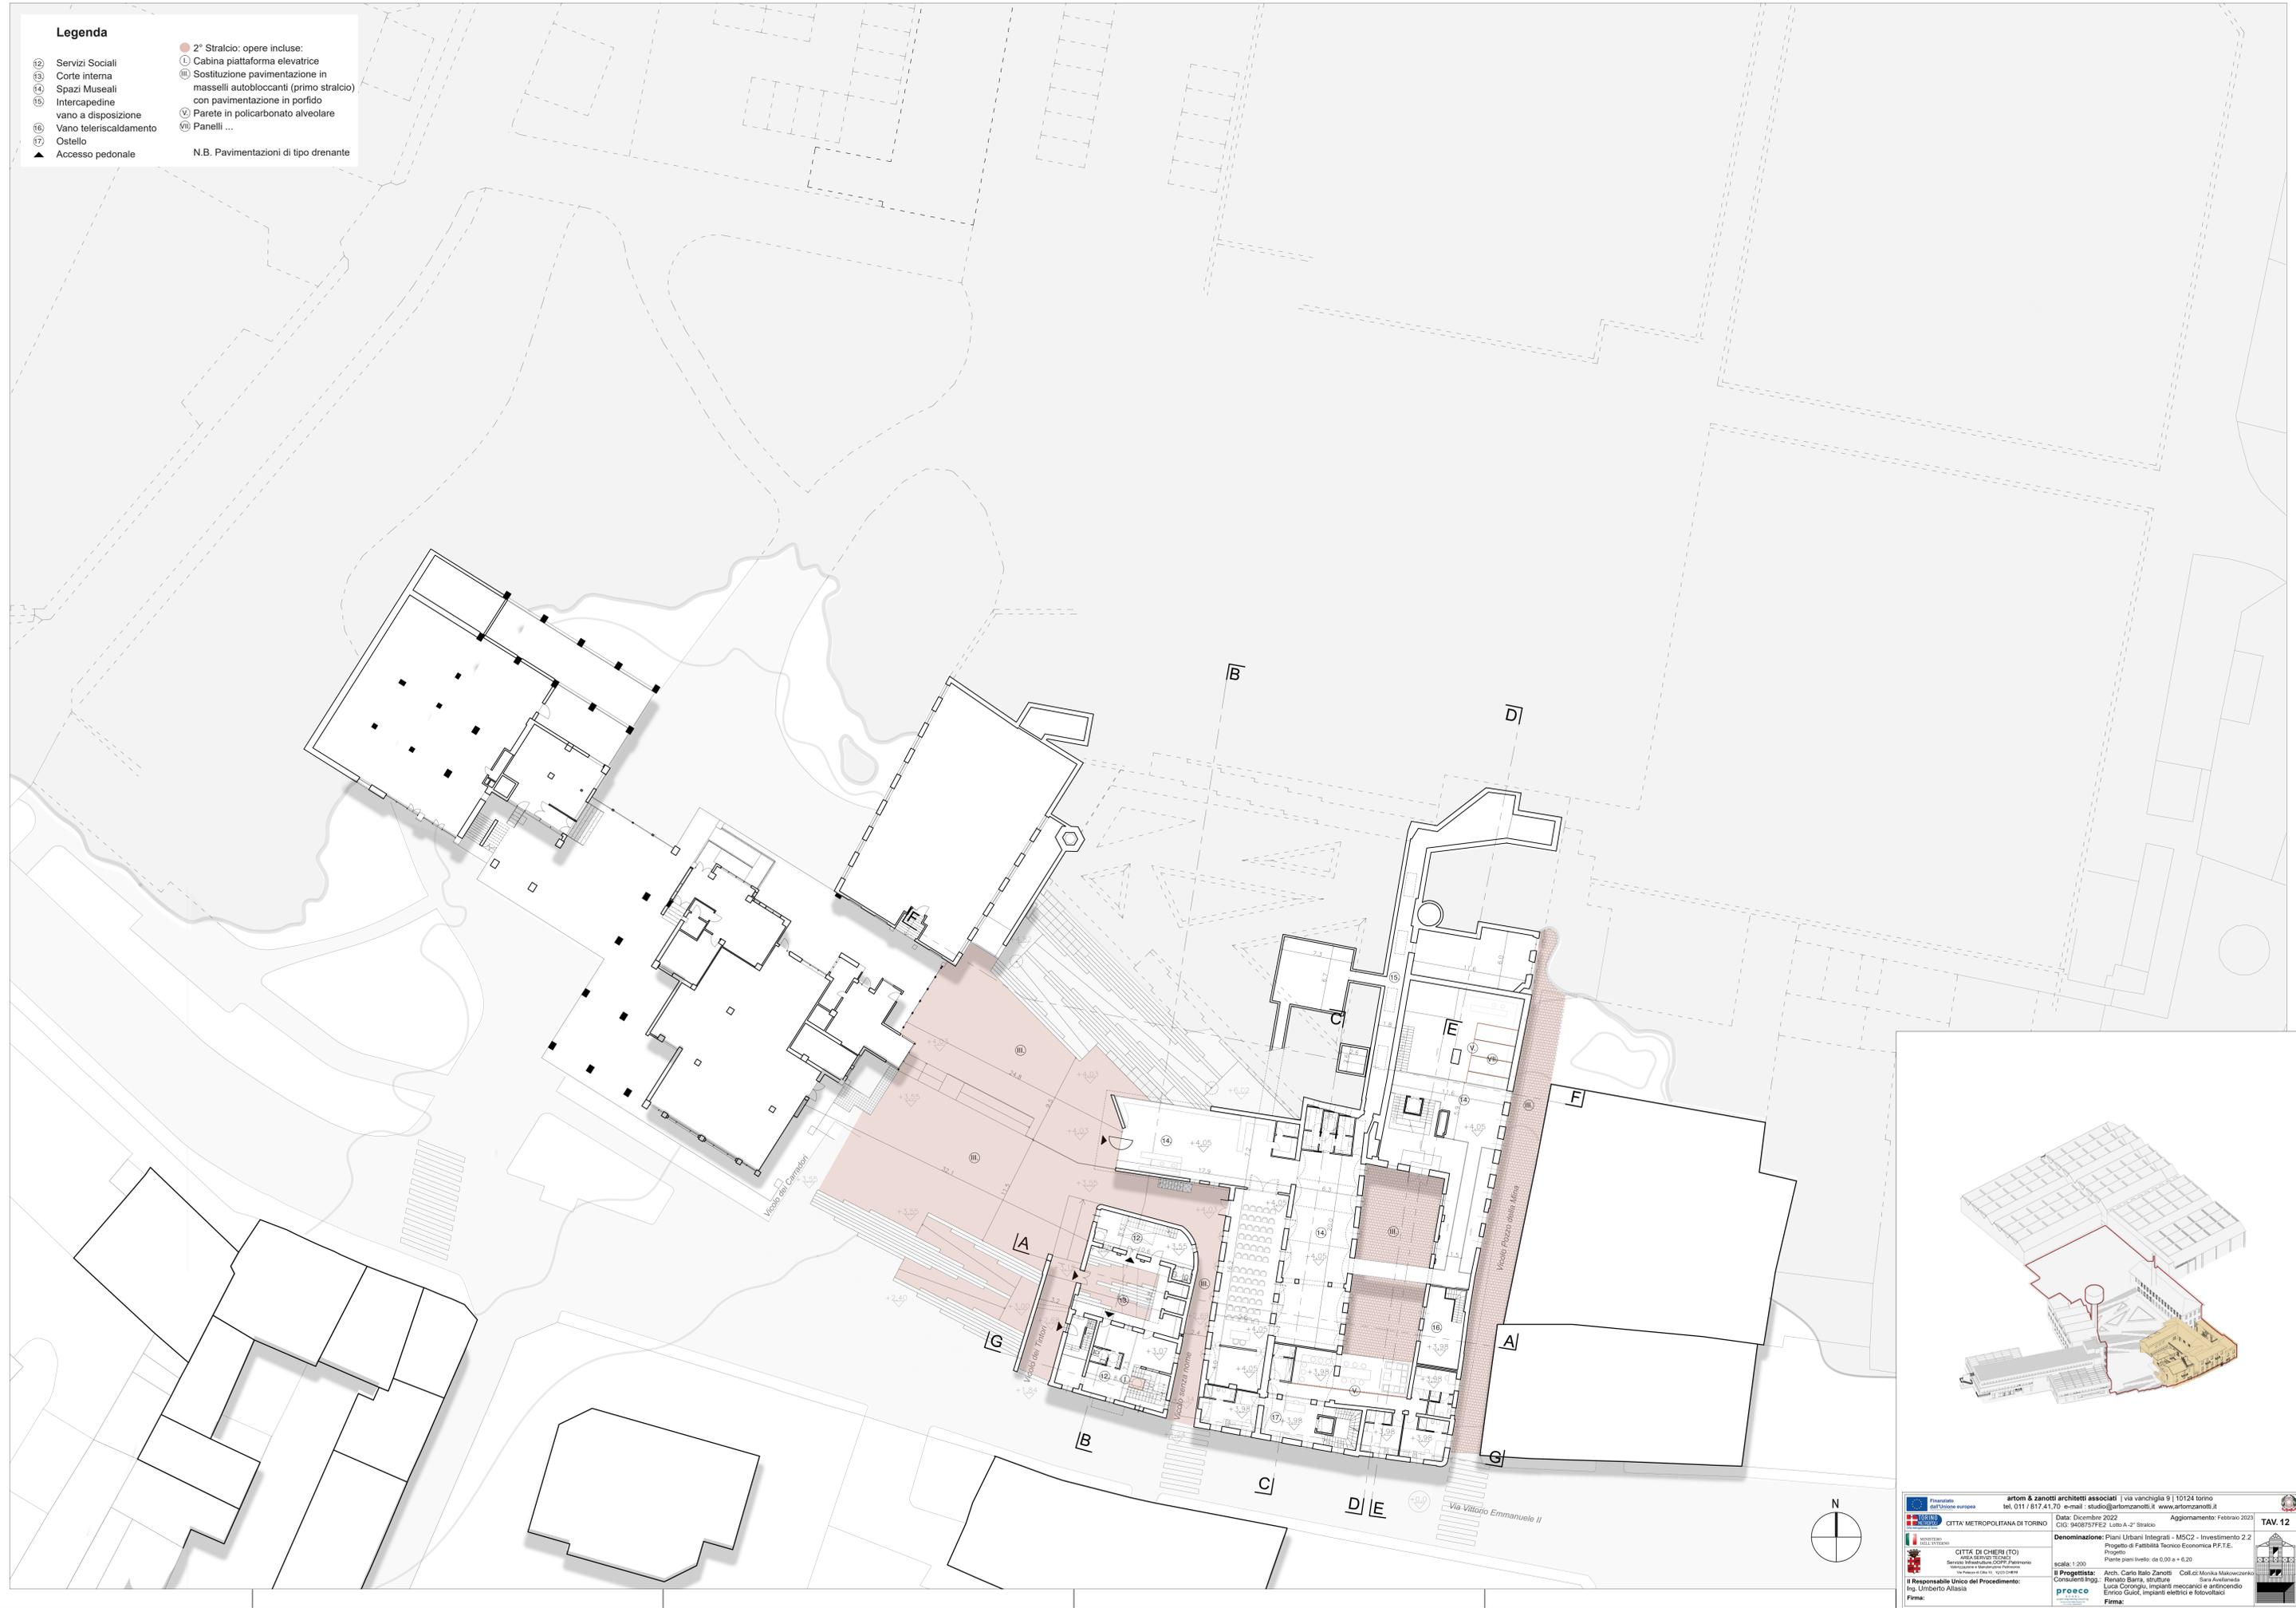

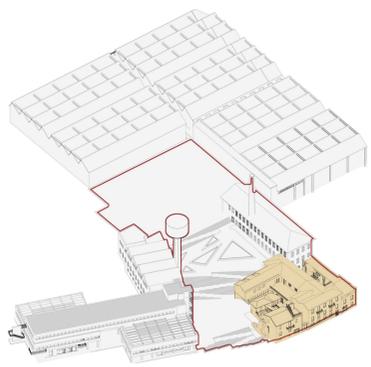

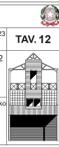 <p>CITTÀ DI CHERI (TO) AREA SERVIZI TECNICI Servizio Infrastrutture COOP. Patrimonia (Amministrazione Provinciale)</p>	<p>artom & zanotti architetti associati via vanchiglia 9 10124 torino tel. 011 / 817.41.170 - e-mail: studio@artomzanotti.it - www.artomzanotti.it</p> <p>Data: Dicembre 2022 Aggiornamento: Febbraio 2023 CIG: 940875FE2 - Loto A-2° Stralcio</p> <p>Denominazione: Piani Urbani Integrati - MSC2 - Investimento 2.2 Progetto di: Fattibilità Tecnico Economica P.F.I.E. Progetto: Pianta piano livello: da 0,00 a + 6,20</p> <p>scala: 1:200 Il Progettista: Arch. Carlo Ballo Zanotti Coll. cl. Monika Malowczanska Consulenti Ing. Renato Barra, strutture Sara Avallone Ing. Luca Corongiu, impianti meccanici e antincendio Ing. Umberto Allasia, Elettro Guai, impianti elettrici e fotovoltaici</p> <p>proco Firma:</p>	<p>TAV. 12</p> 
--	---	---