


Legenda

- 2° Stralcio: opere incluse:
- Ⓛ Cabina piattaforma elevatrice
- Ⓜ Sostituzione pavimentazione in ghiaia (primo stralcio) con masselli autobloccanti
- Ⓜ Sostituzione pavimentazione in masselli autobloccanti (primo stralcio) con pavimentazione in porfido
- Ⓜ Cabina ascensore (Ex Manifattura)
- Ⓜ Parete in policarbonato alveolare
- Ⓜ Giardino pensile
- Ⓜ Servizi Sociali
- Ⓜ Ostello
- Ⓜ Spazi Museali
- Ⓜ Giardino pensile
- Ⓜ Terrazzi
- Ⓜ Accesso pedonale

N.B. Pavimentazioni di tipo drenante

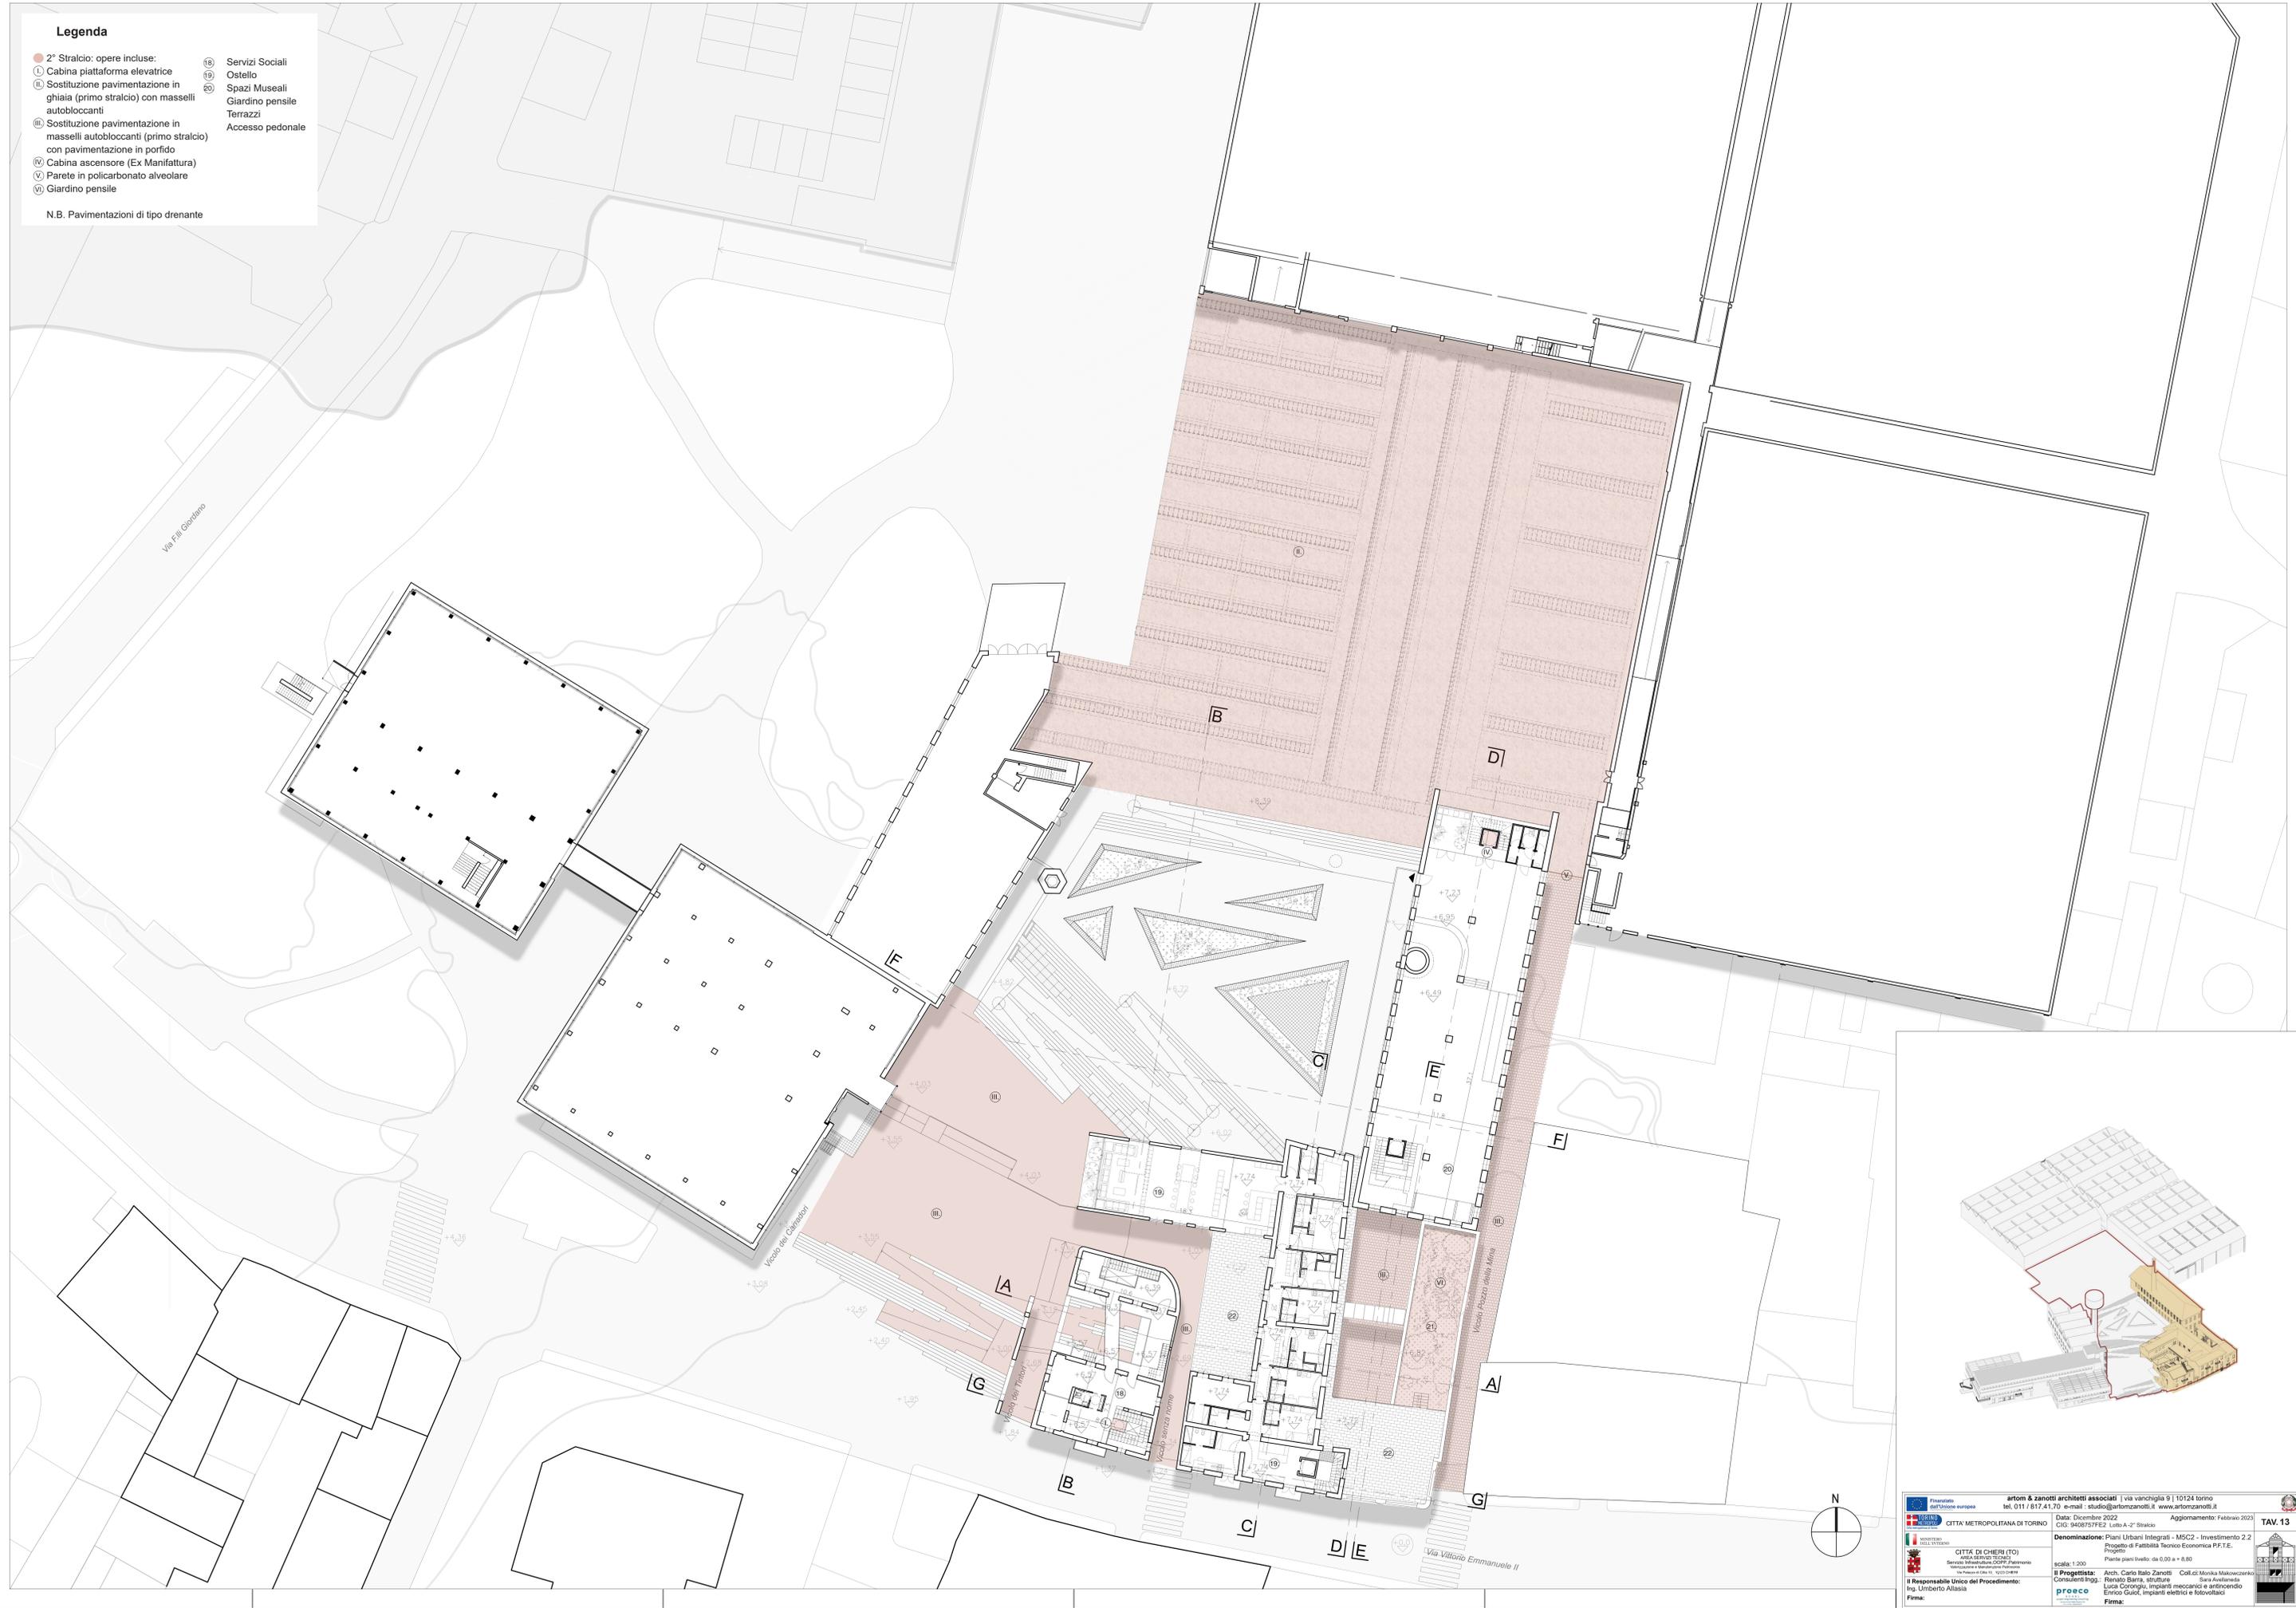

artom & zanotti architetti associati | via vanchiglia 9 | 10124 torino
 tel. 011 817.41.170 - e-mail: studio@artomzanotti.it - www.artomzanotti.it
CITTA' METROPOLITANA DI TORINO | Data: Dicembre 2022 | Aggiornamento: Febbraio 2023
 Progetto di Fattibilità Tecnico Economica P.F.I.E. | Progetto: Piano Urbanistico Integrato - MSC2 - Investimento 2.2
 Denominazione: Piani Urbani Integrati - MSC2 - Investimento 2.2
 scala: 1:200 | Pianta piano livello: da 0,00 a + 8,80
Il Progettista: Arch. Carlo Ballo Zanotti | Coll. cl. Monika Malowczanska
 Contorni: Ing. Renato Barra, architettura | Ing. Luca Avallone
Il Responsabile Unico del Procedimento: Ing. Umberto Allasia
Firma: **procco** | Firma:

