






PIANO REGOLATORE GENERALE / VARIANTE PARZIALE N°35 AL P.R.G.C.
Tav. C 3.2
scala 1:2000

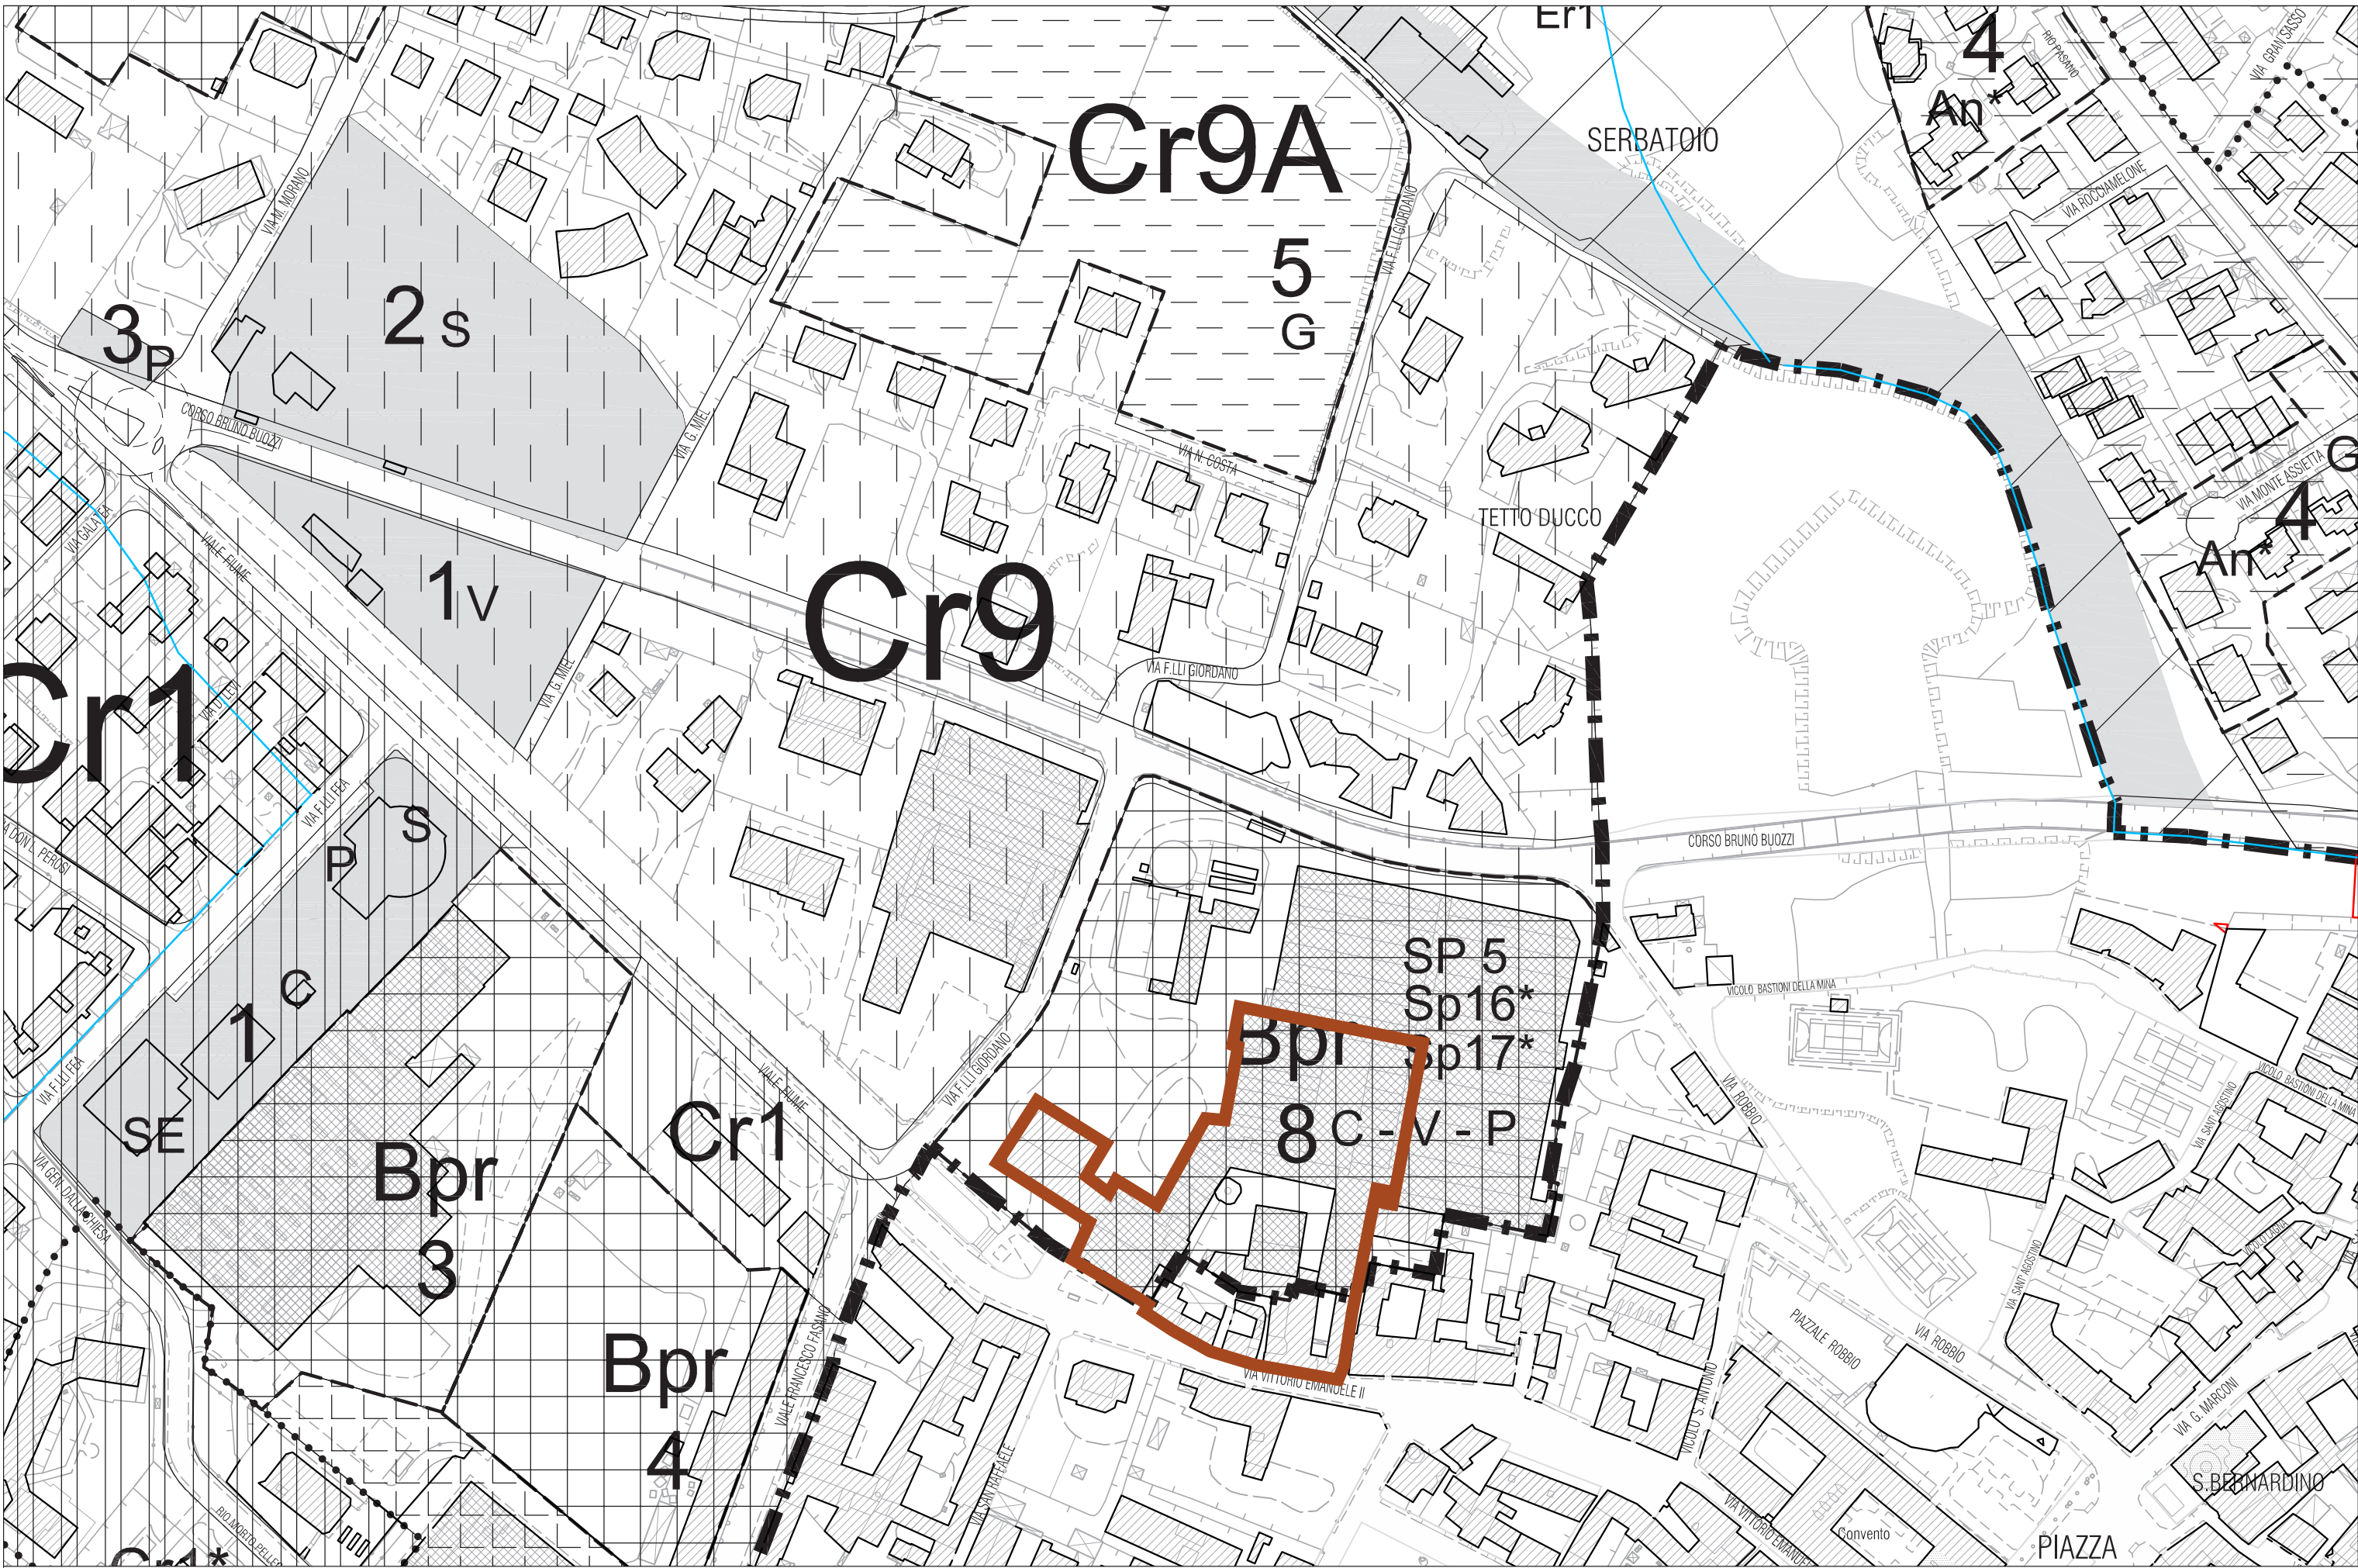


PIANO REGOLATORE GENERALE / VARIANTE PARZIALE N°35 AL P.R.G.C.
Tav. C 5 Nord CENTRO STORICO
scala 1:1000

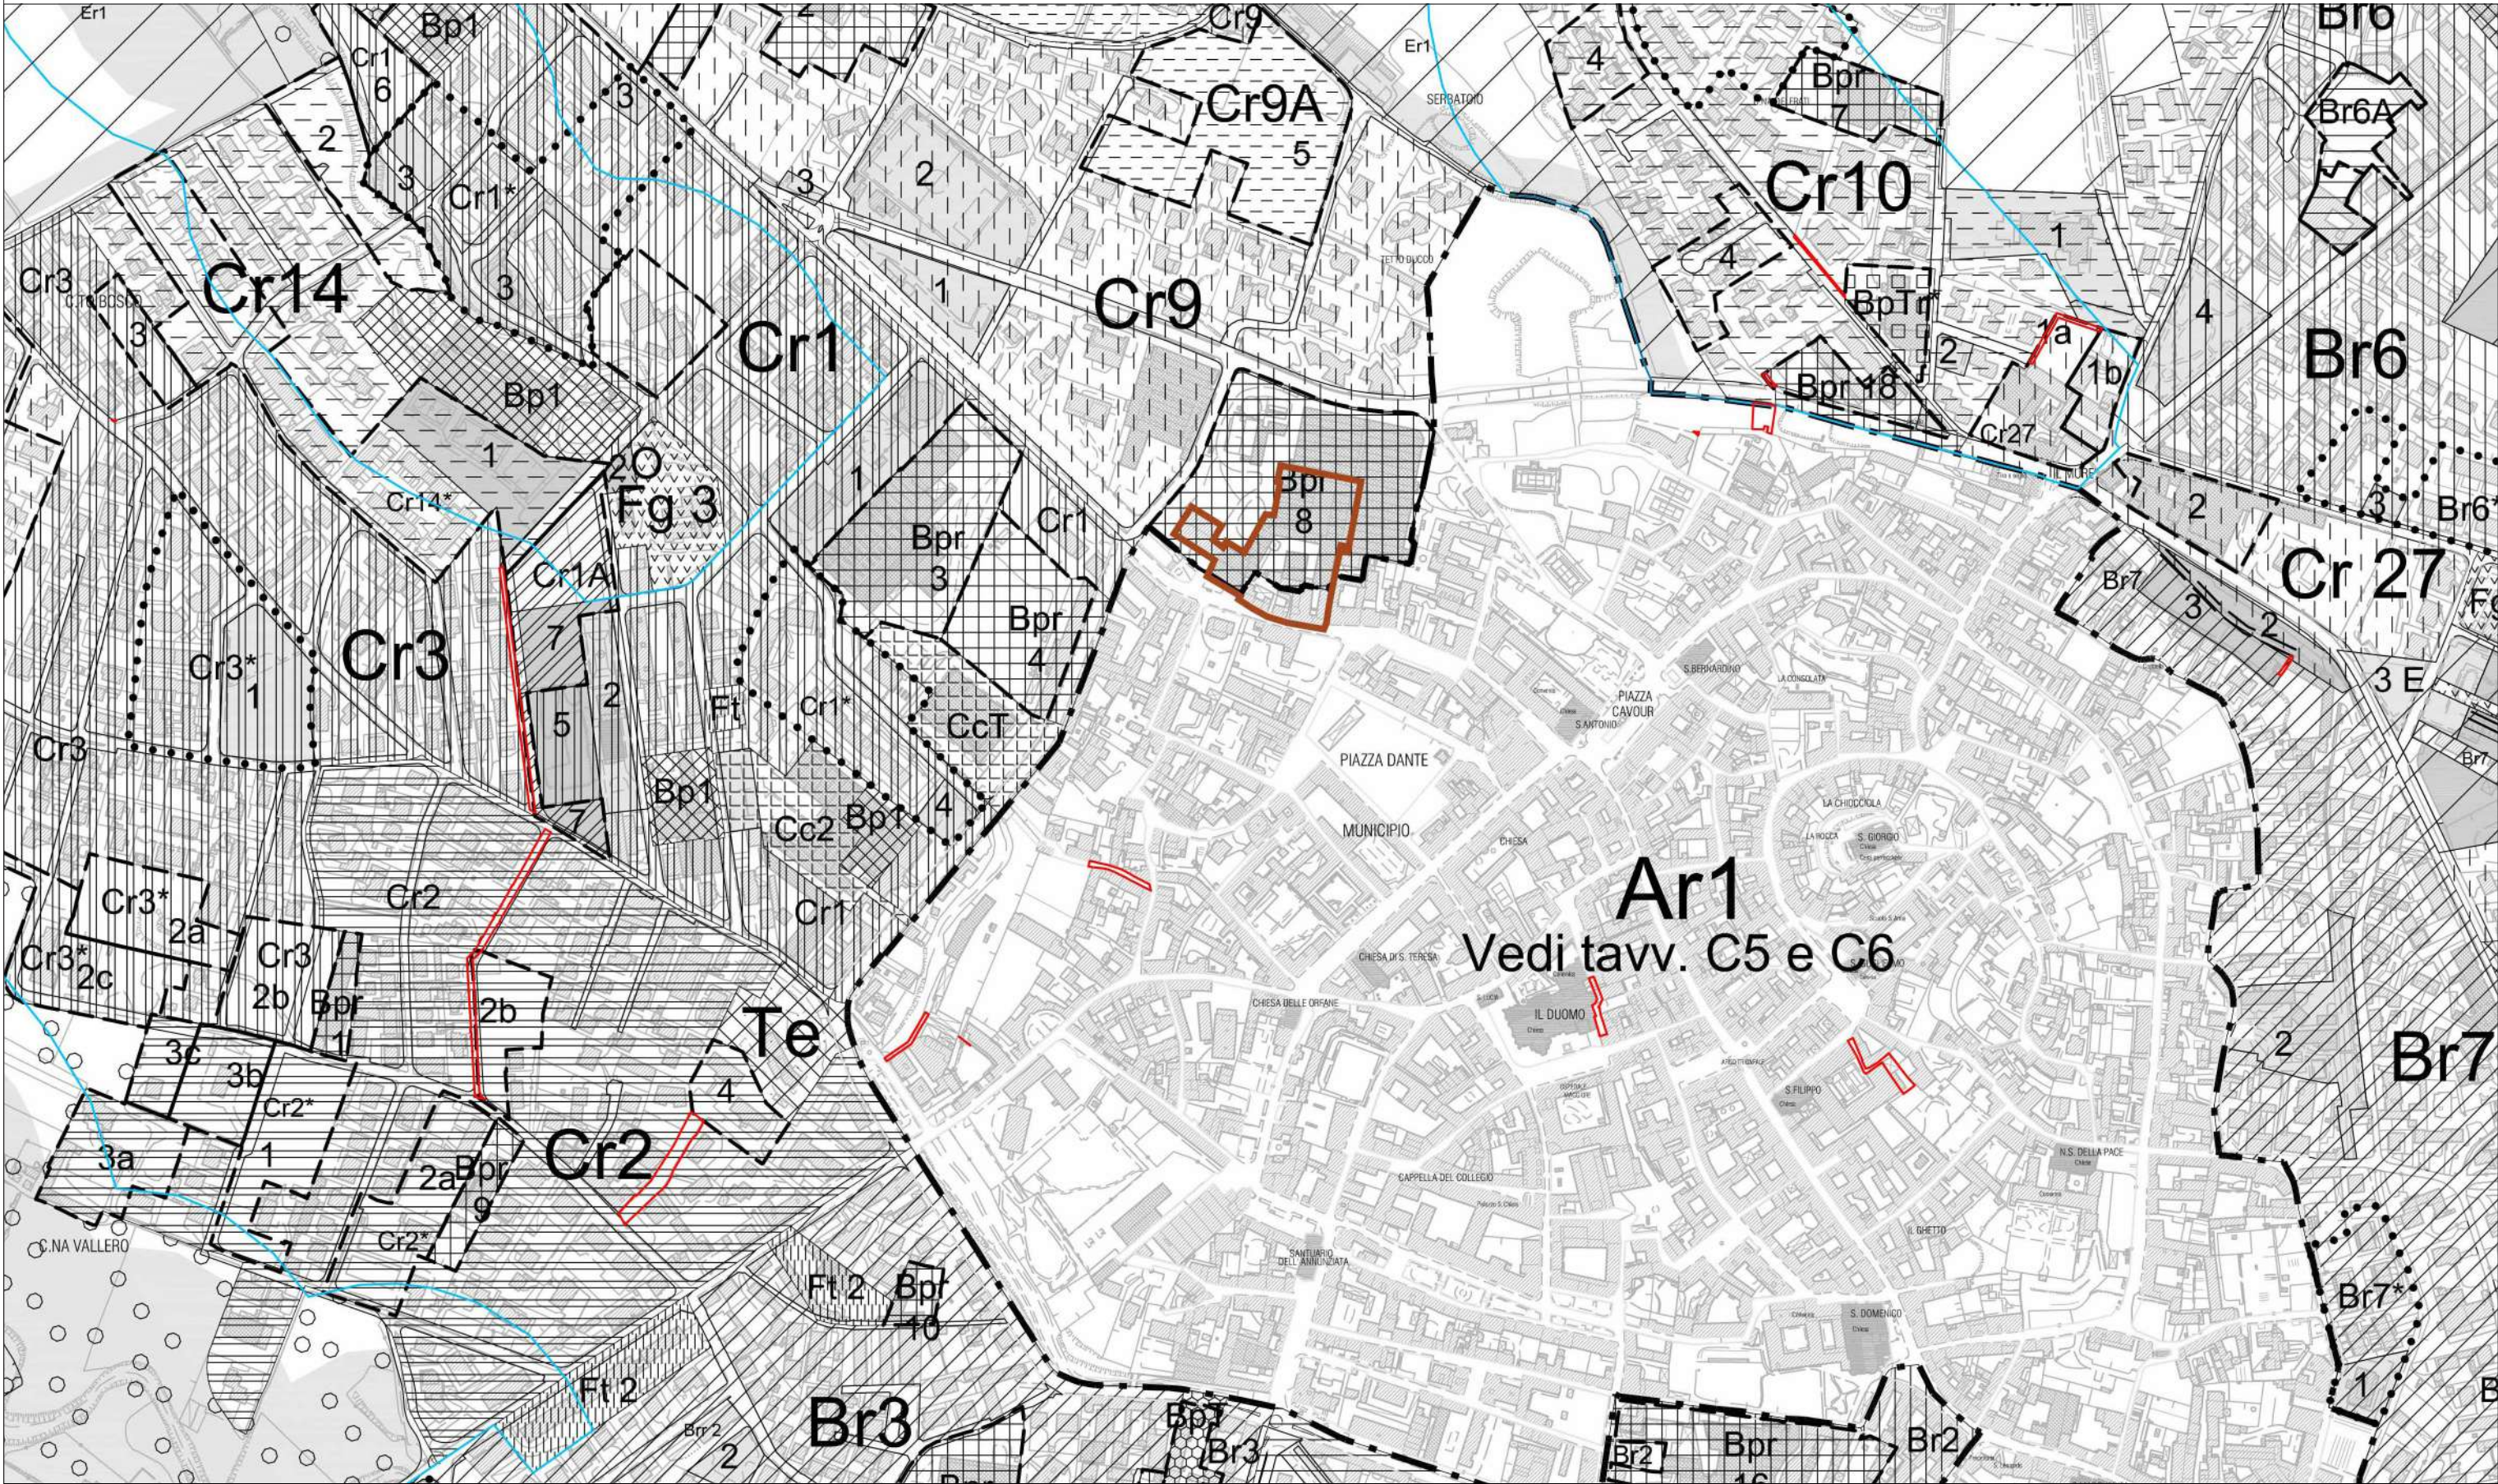

PIANO REGOLATORE GENERALE / VARIANTE PARZIALE N°35 AL P.R.G.C.
Tav. C 2.2 CENTRO
scala 1:5000

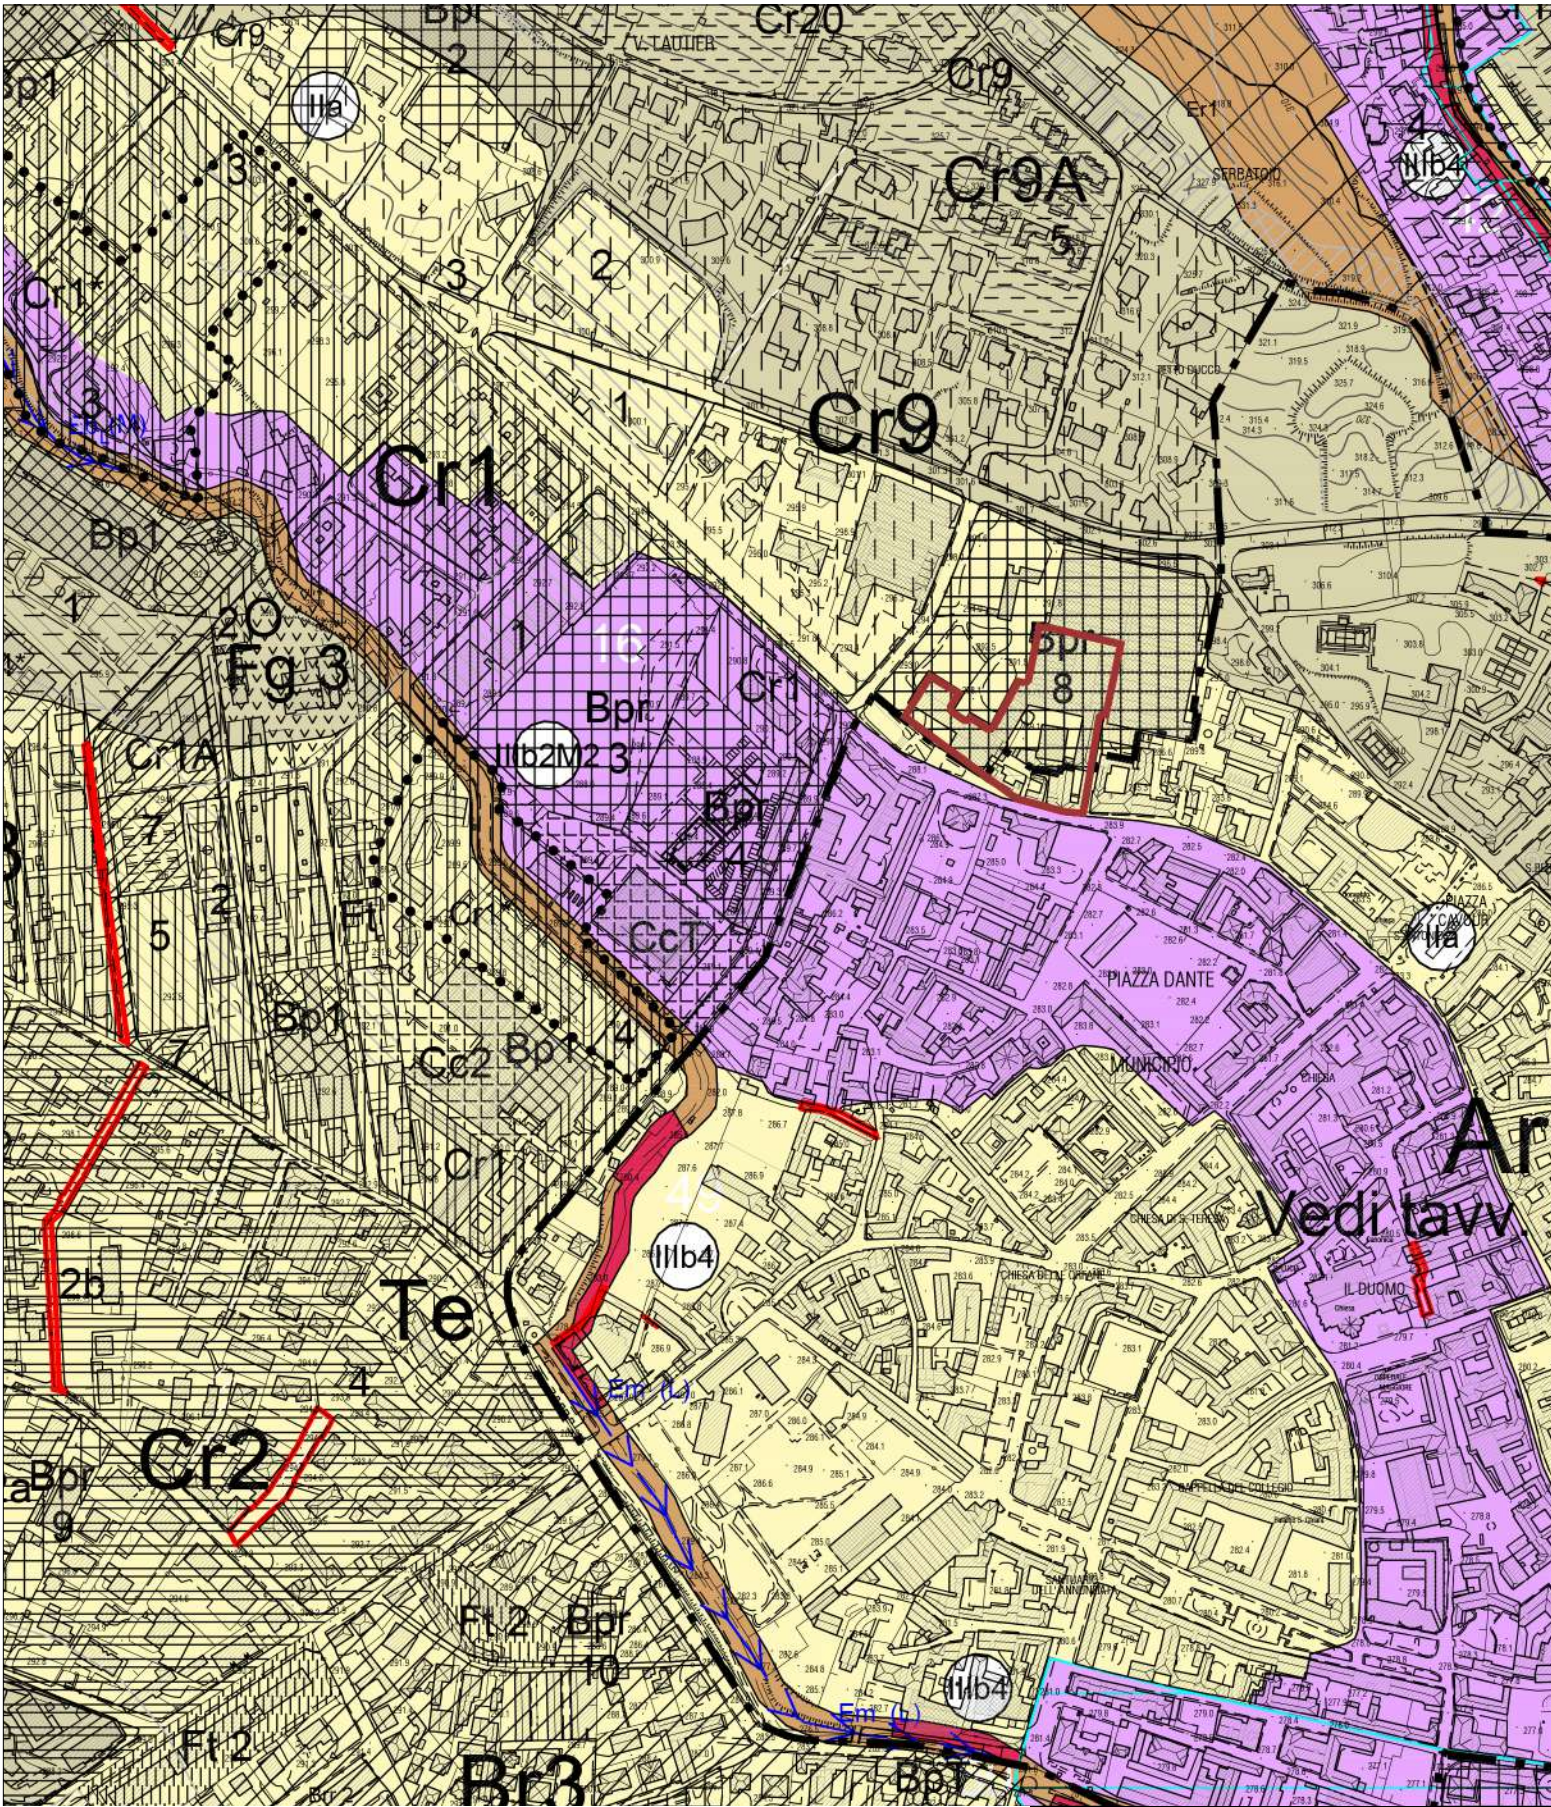

PIANO REGOLATORE GENERALE
VARIANTE STRUTTURALE N°14 AL P.R.G.C.
Tav. C 2.2 GEO
scala 1:5000

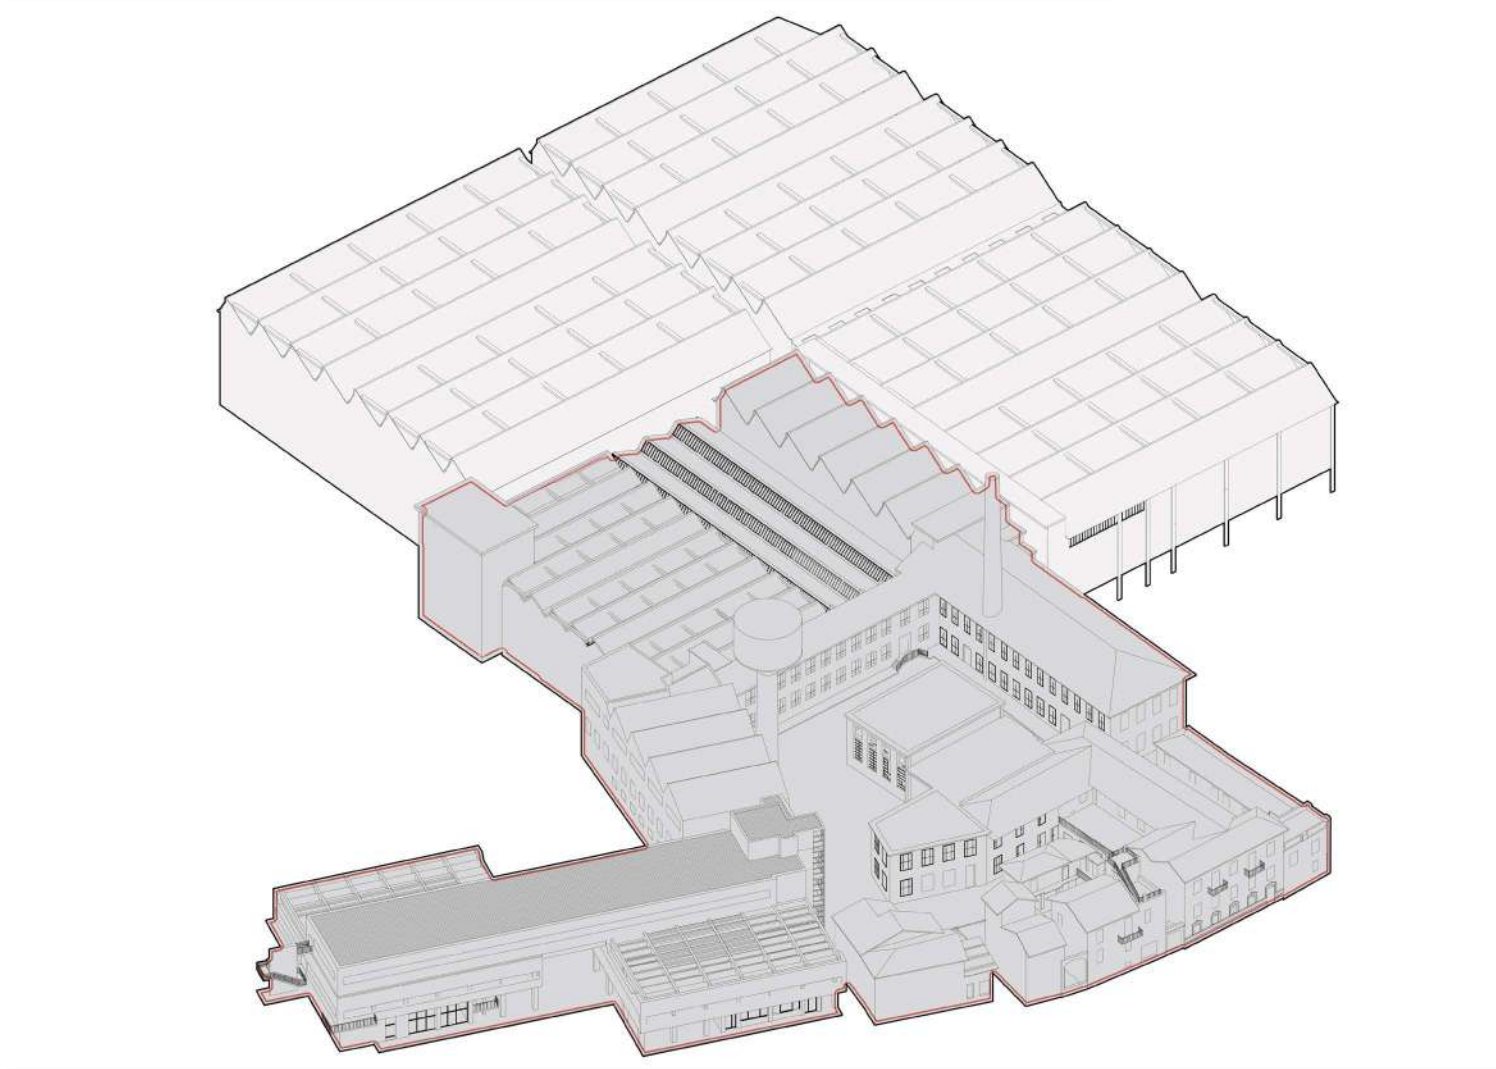

	artom & zanotti architetti associati via vanchiglia 9 10124 torino tel. 011 / 817.41.70 e-mail : studio@artomzanotti.it www.artomzanotti.it		CITTA' DI CHERI (TO) AREA SERVIZI TECNICI Servizio Infrastrutture, COOP, Patrimonio Urbanizzazione e Manutenzione Patrimonio Via Palazzo di Citta 10, 10123 CHERI		proeco Ing. Umberto Allasia Firma:
Finanziato dall'Unione europea		CITTA' METROPOLITANA DI TORINO		Data: Dicembre 2022 CIG: 9408757FE2	
Ministero dell'Interno		CITTA' DI CHERI (TO) AREA SERVIZI TECNICI Servizio Infrastrutture, COOP, Patrimonio Urbanizzazione e Manutenzione Patrimonio Via Palazzo di Citta 10, 10123 CHERI		Aggiornamento: febbraio 2023 LOTTO A / 1° STRALCIO	
Il Responsabile Unico del Procedimento:		Il Progettista:		Denominazione: Piani Urbani Integrati - M5C2 - Investimento 2.2 Progetto di Fattibilità Tecnico Economica P.F.T.E. Stato di Fatto: Edifici Storici Intervento di Urbanizzazione scala: 1:5000 1:2000 1:1000 Arch. Carlo Italo Zanotti Coll. ci: Monika Makowczenko Consulenti Ingg.: Renato Barra, strutture Sara Avellaneda Luca Corongiu, impianti meccanici e antincendio Enrico Guioi, impianti elettrici e fotovoltaici Firma:	

