AREA DI INTERVENTO
- Pianta piano primo -
Scala 1:20

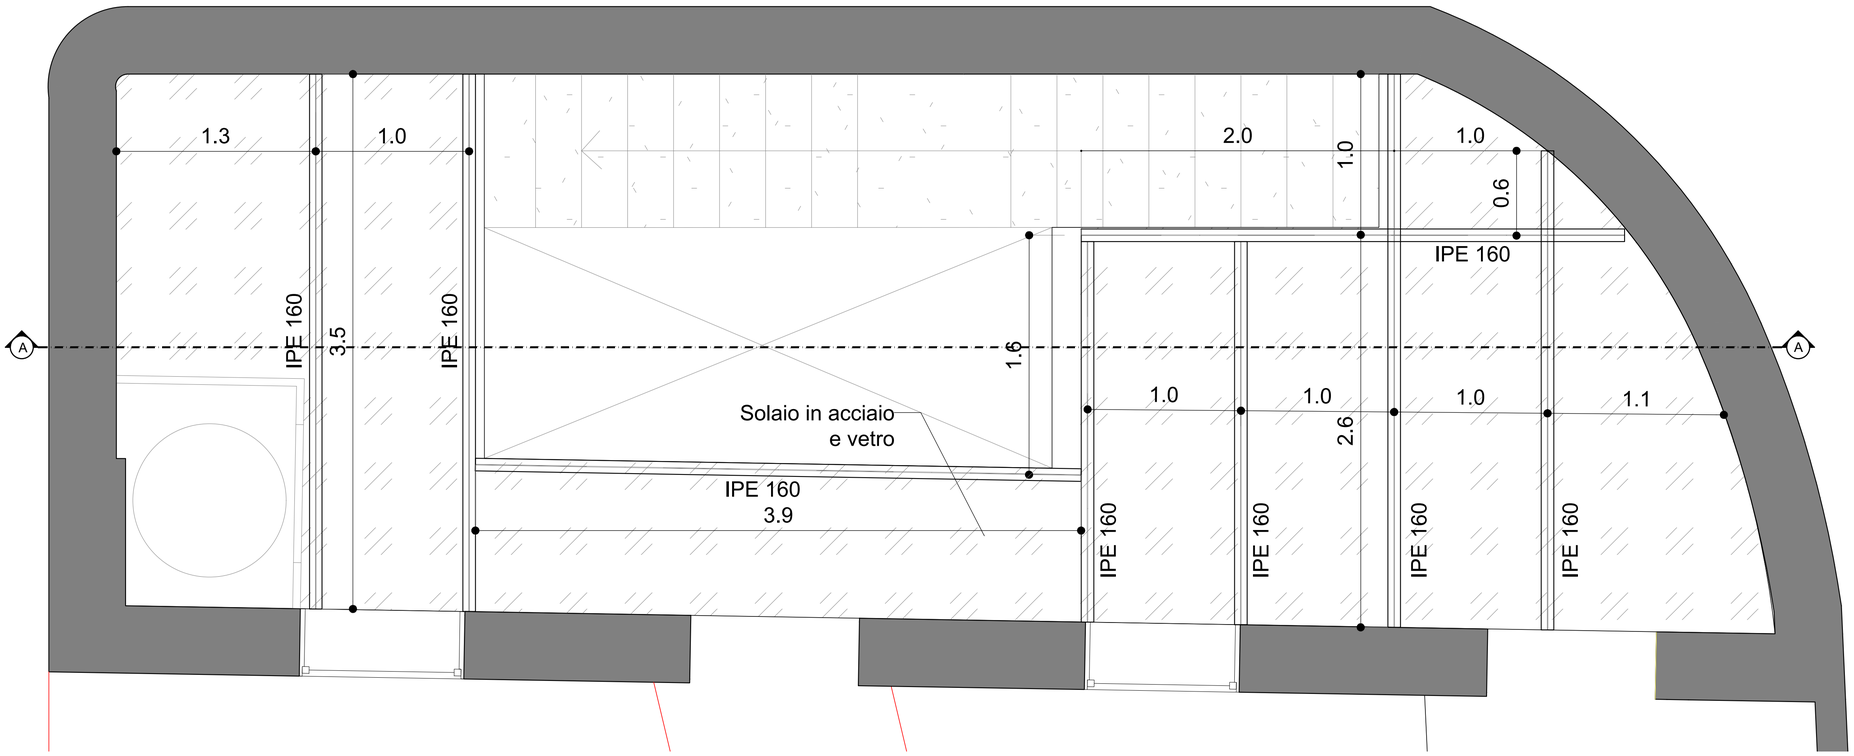

OPERE IN CARPENTERIA METALLICA

MATERIALI:
ACCIAIO: S275 VERNICIATO - Travi

SALDATURE:
I CORDONI DI SALDATURA DEVONO ESSERE ALMENO PARI PER SVILUPPO A 1,2 VOLTE
LO SPESSORE MINIMO DA COLLEGARE.
LA DIMENSIONE 'S' DEI CORDONI D'ANGOLO DEVE ESSERE ALMENO UGUALE A 0,7 VOLTE LO SPESSORE
MINIMO DEGLI ELEMENTI PIU' PICCOLI DA COLLEGARE.
TUTTE LE SALDATURE SARANNO ESEGUITE IN OFFICINA CON ELETTRODI E
RIVESTIMENTO BASICO (SECONDO UNI 5132) ADATTI AL MATERIALE BASE (SECONDO CNR/UNI 10011).

NOTE:
1) I PROFILATI VANNO SALDATI SU TUTTO IL LORO PERIMETRO.
2) VERIFICARE TUTTE LE DIMENSIONI IN CANTIERE.
3) PULIRE ACCURATAMENTE LE SUPERFICI DEI PROFILATI PRIMA DELL'OPERAZIONE DI SALDATURA.
4) LE PIASTRE IN TESTA AI PROFILATI VANNO SALDATE SU TUTTO IL PERIMETRO DEL PROFILATO STESSO.
5) L'IMPRESA E' CORRESPONSABILE DELLE QUOTE ALTIMETRICHE E PLANIMETRICHE.
6) QUOTE IN mm

AREA DI INTERVENTO
- Sezione AA -
Scala 1:50

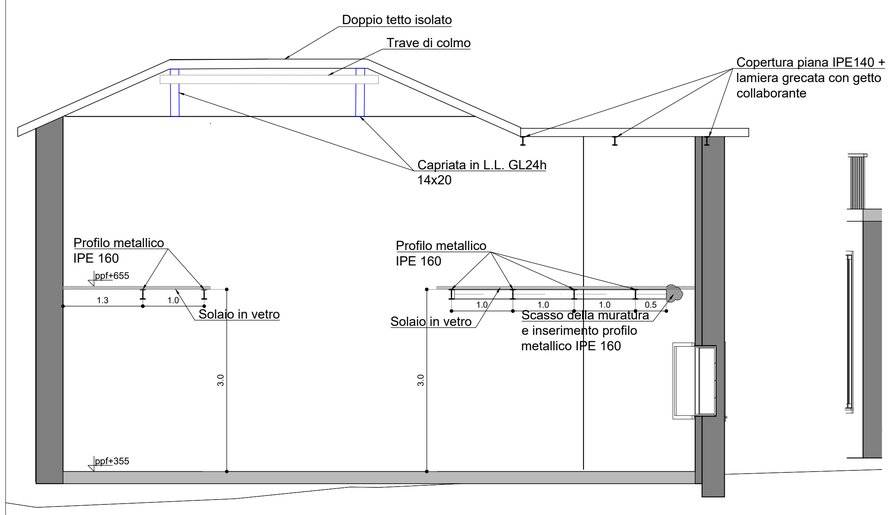

DETTAGLIO
- Inserimento IPE 160 in muratura -
Scala 1:5

Vista in sezione

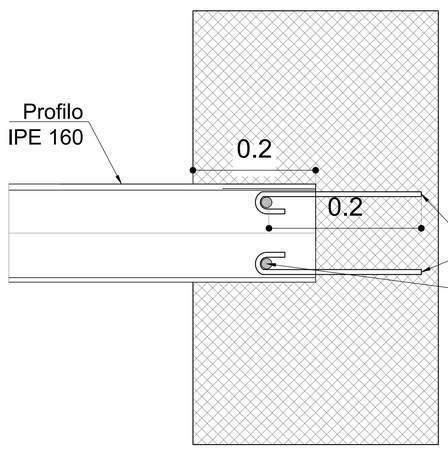

Vista in pianta

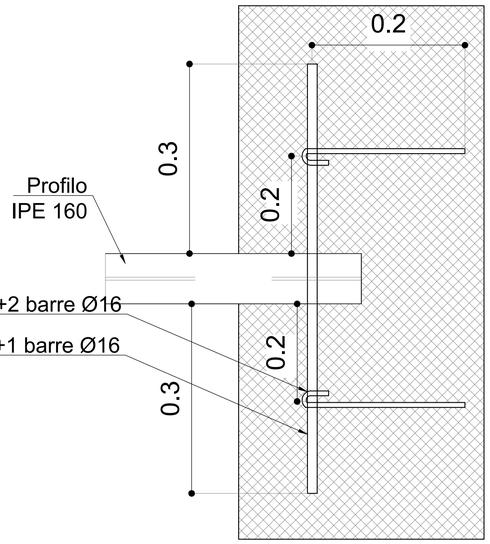

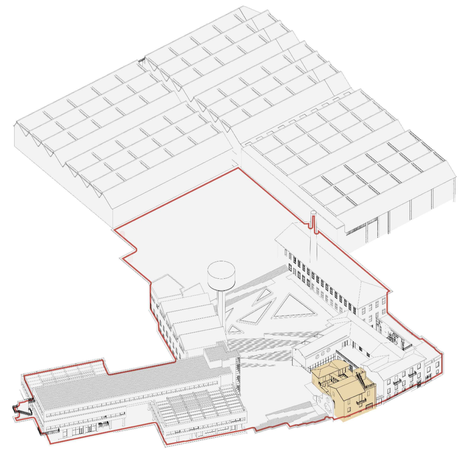

artom & zanotti architetti associati | via vanchiglia 9 | 10124 torino
tel. 011 / 817.41.70 e-mail : studio@artomzanotti.it www.artomzanotti.it

CITTA' METROPOLITANA DI TORINO

Data: Aprile 2023 Aggiornamento:1
CIG: 9408757FE2 LottoA 1° Stralcio

ST TAV.04

MINISTERO DELL'INTERNO

CITTA' DI CHIERI (TO)
AREA SERVIZI TECNICI
Servizio Infrastrutture,OOPP.,Patrimonio
Valorizzazione e Manutenzione Patrimonio
Via Palazzo di Città,10 - 10123 CHIERI

Denominazione: Piani Urbani Integrati - M5C2 - Investimento 2.2
Progetto di Fattibilità Tecnico Economica P.F.T.E
Stato di Progetto- Solaio in acciaio e vetro

scala:varie

Il Responsabile Unico del Procedimento:
Ing. Umberto Allasia
Firma:

Il Progettista: Arch. Carlo Italo Zanotti
Consulenti Ingg.: Renato Barra, strutture
Luca Corongiu, impianti meccanici e antincendio
Enrico Guiot, impianti elettrici e fotovoltaici
Coll.ci: Monika Makowczenko
Sara Avellaneda
Firma: