INTERVENTI IN PROGETTO
Cabina Elettrica
Scala 1:20

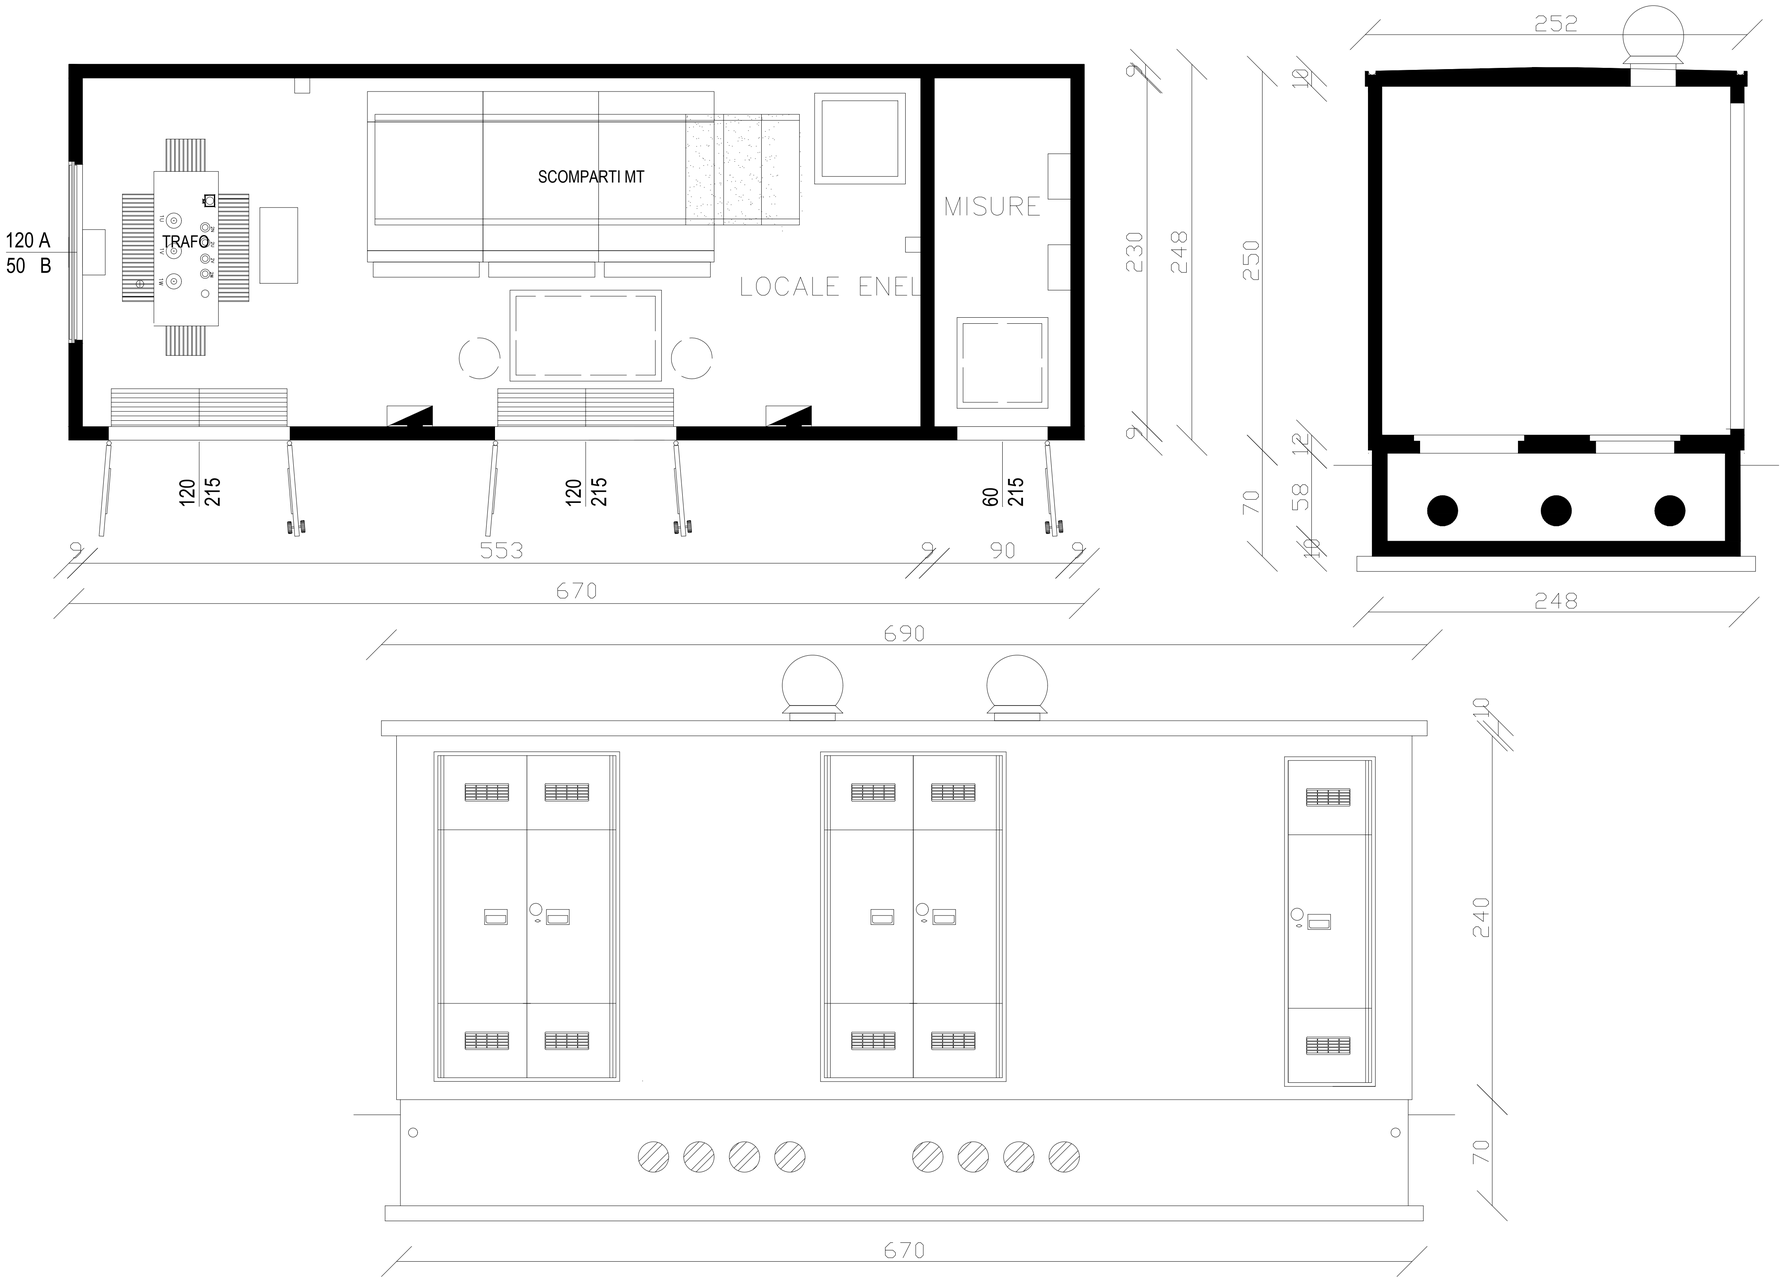

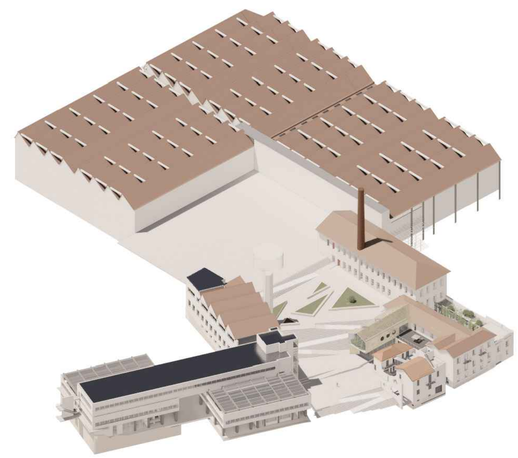

artom & zanotti architetti associati | via vanchiglia 9 | 10124 torino
tel. 011 / 817.41.70 e-mail : studio@artomzanotti.it www.artomzanotti.it

CITTA' METROPOLITANA DI TORINO

Data: Aprile 2023 Aggiornamento:rev.1

EL_DI_11

CITTA' DI CHIERI (TO)
AREA SERVIZI TECNICI
Servizio Infrastrutture,OOPP.,Patrimonio
Valorizzazione e Manutenzione Patrimonio
Via Palazzo di Città,10 - 10123 CHIERI

Denominazione: Progetti Integrati di Rigenerazione Urbana
Missione M5C2
Stato di Progetto- Cabina Elettrica
scala:1:20

Il Responsabile Unico del Procedimento:
Ing. Andrea Verucchi

Firma:

Il Progettista: Arch. Carlo Italo Zanotti
Consulenti Ingg.: Renato Barra, strutture
Luca Corongiu, impianti meccanici e antincendio
Enrico Guiot, impianti elettrici e fotovoltaici

proeco SCARL project engineering consulting

Firma: