


LEGENDA
5. Vecchia Manifattura - Spazi Museali
11. Giardino Pensile *
C. Nuova Cabina Enel
(* Operera esclusa / LOTTO A / 1° Stralcio

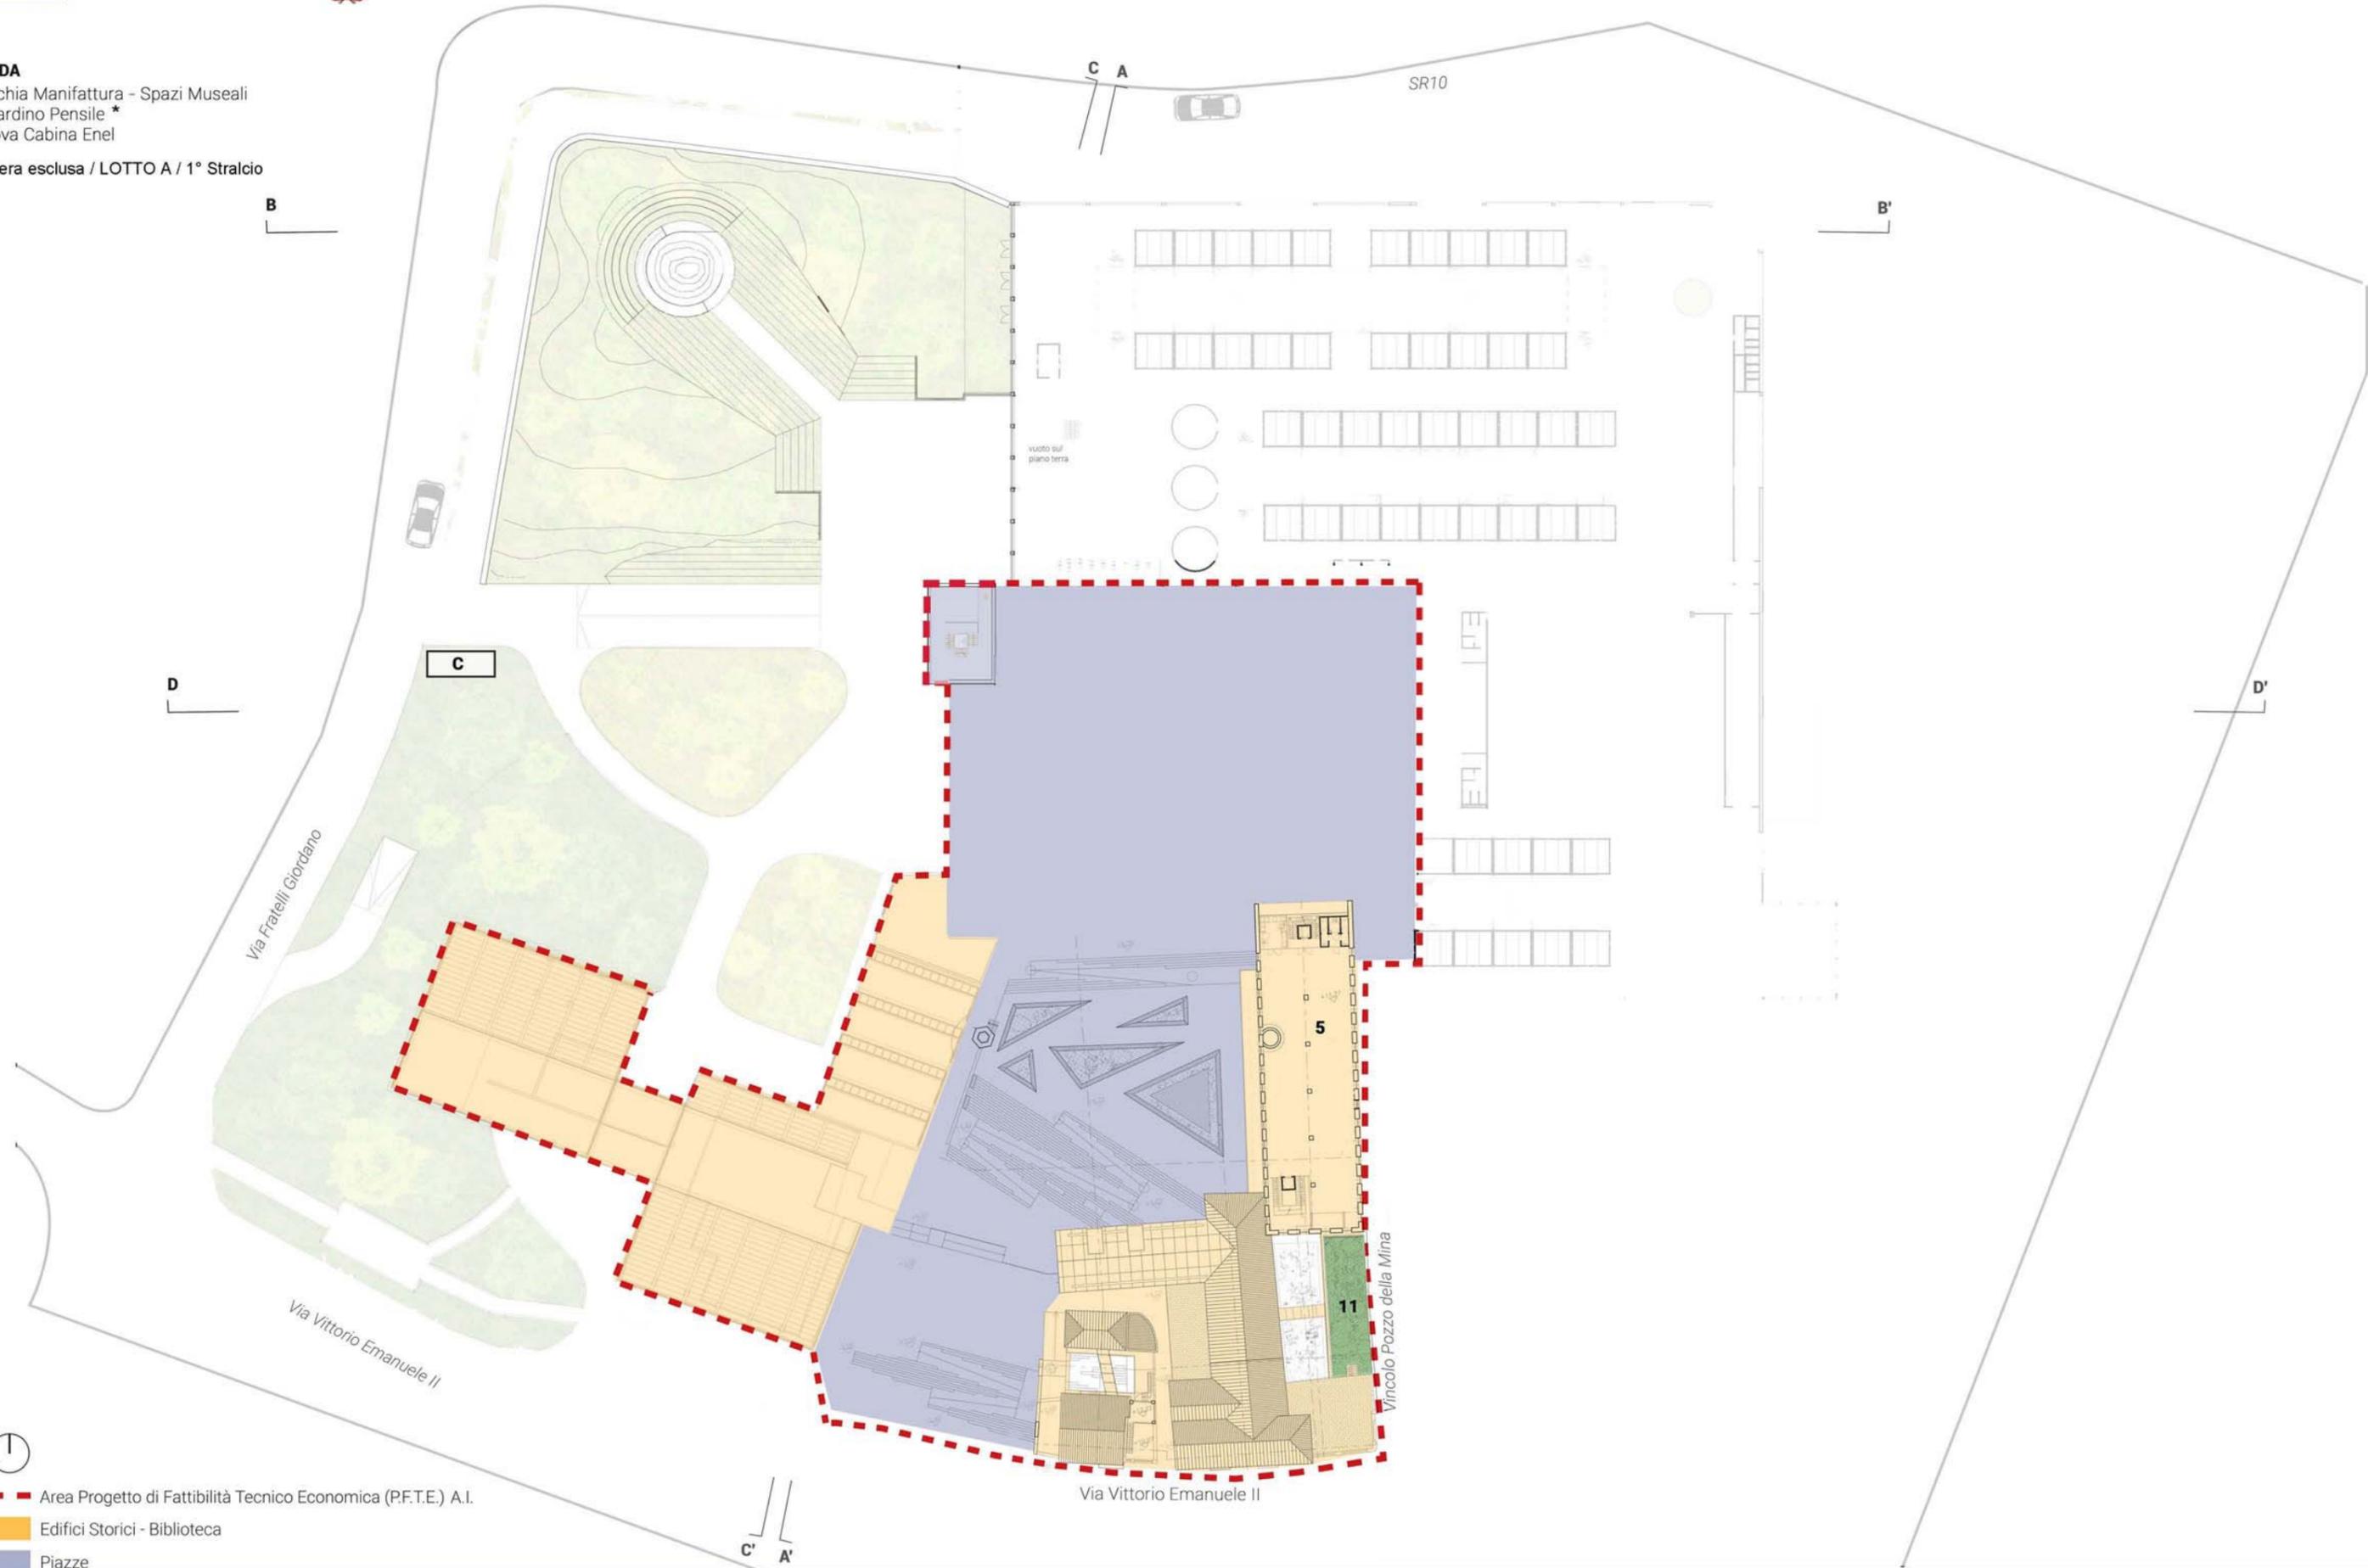

Area Progetto di Fattibilità Tecnico Economica (P.F.T.E.) A.I.
 Edifici Storici - Biblioteca
 Piazze