



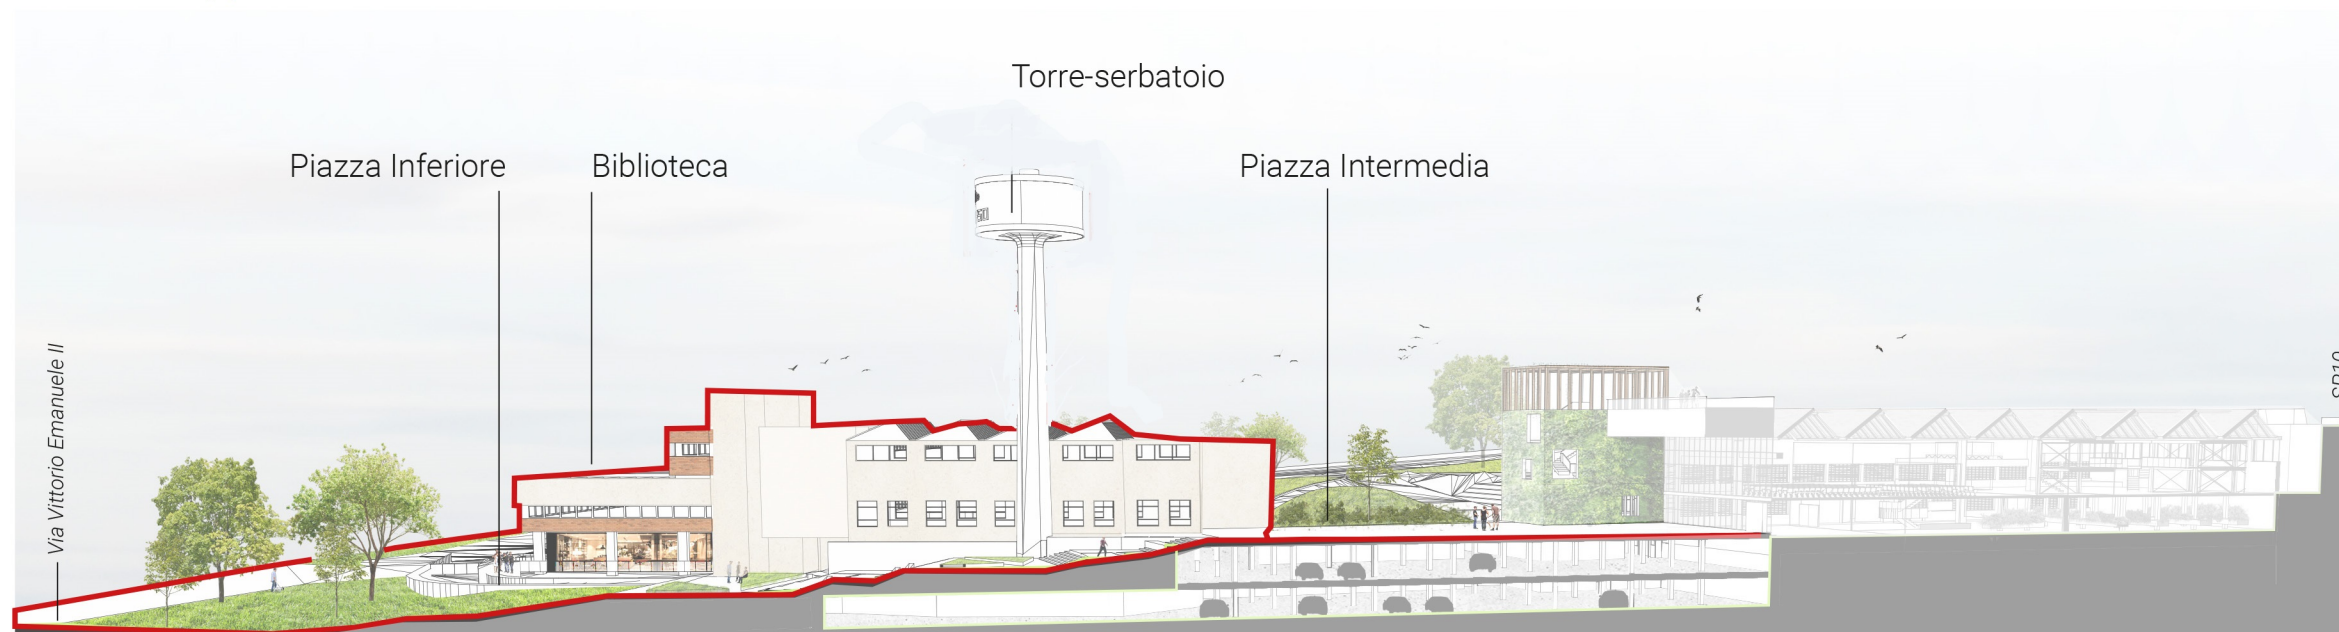

Sezione C-C'

— AREA P.F.T.E. A.I.

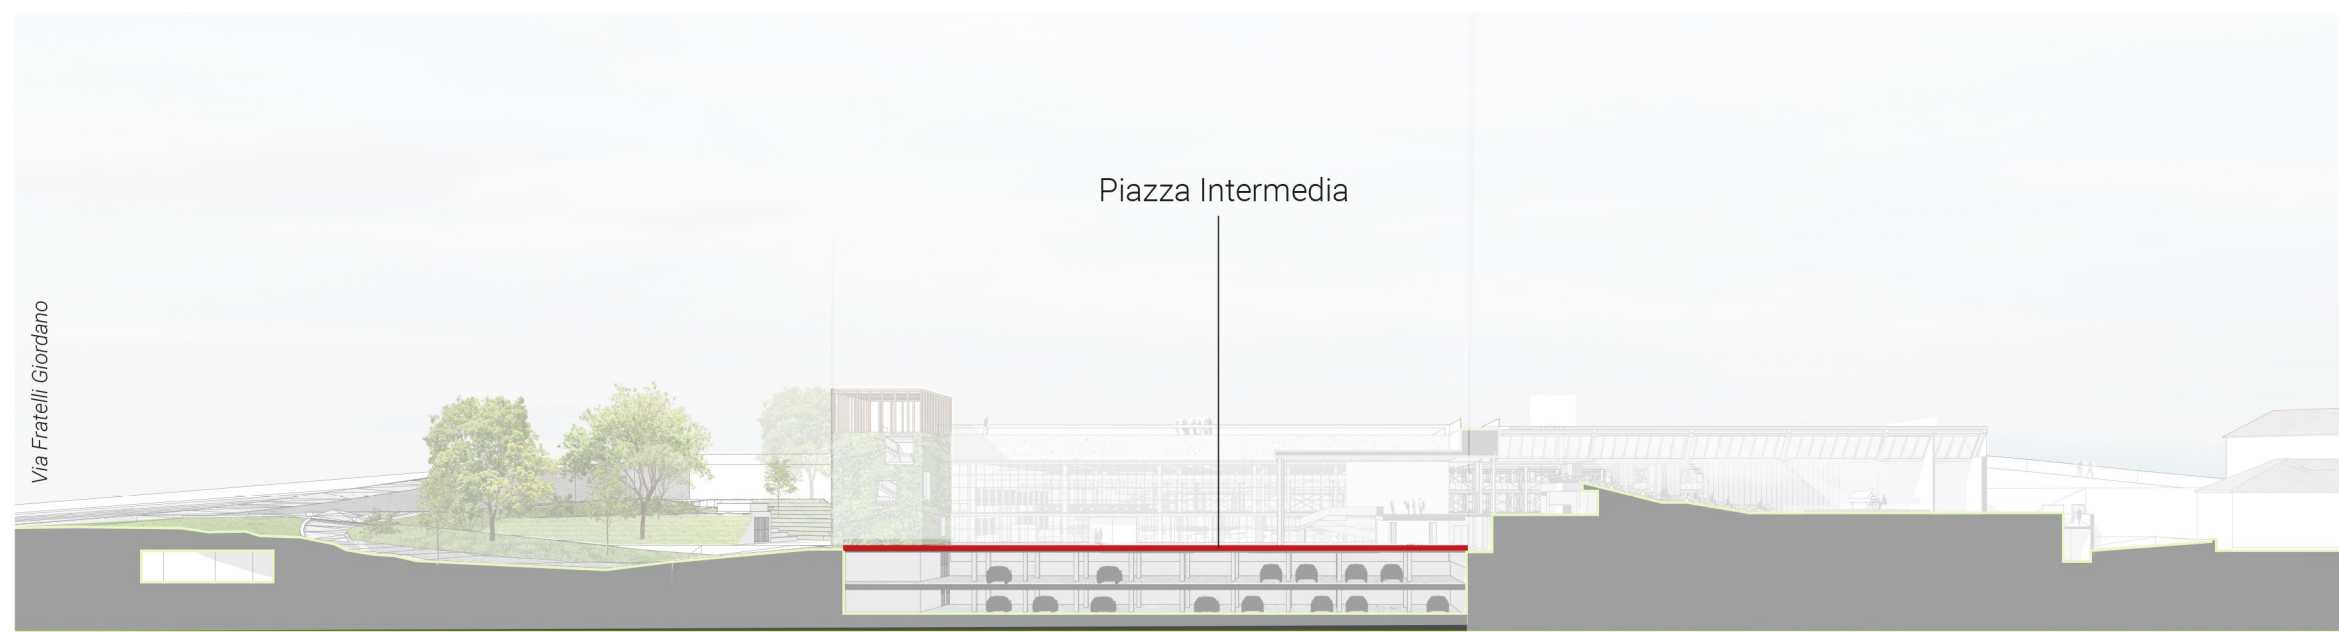

Sezione D-D'

— AREA P.F.T.E. A.I.

