PROGETTO: ARCH. CARLO ITALO ZANOTTI
CONSULENTI: INGG. R. BARRA STRUTTURE,
L. CORONGIU: IMP. MECANICI E ANTINCENDIO
E. GUIOT: IMP. ELETT.CI FOTO.CI
COLLABORATRICI : SARA AVELLANEDA PORTILLA, MONIKA MAKOWCZENKO.

Finanziato dall'Unione europea NextGenerationEU
MINISTERO DELL'INTERNO

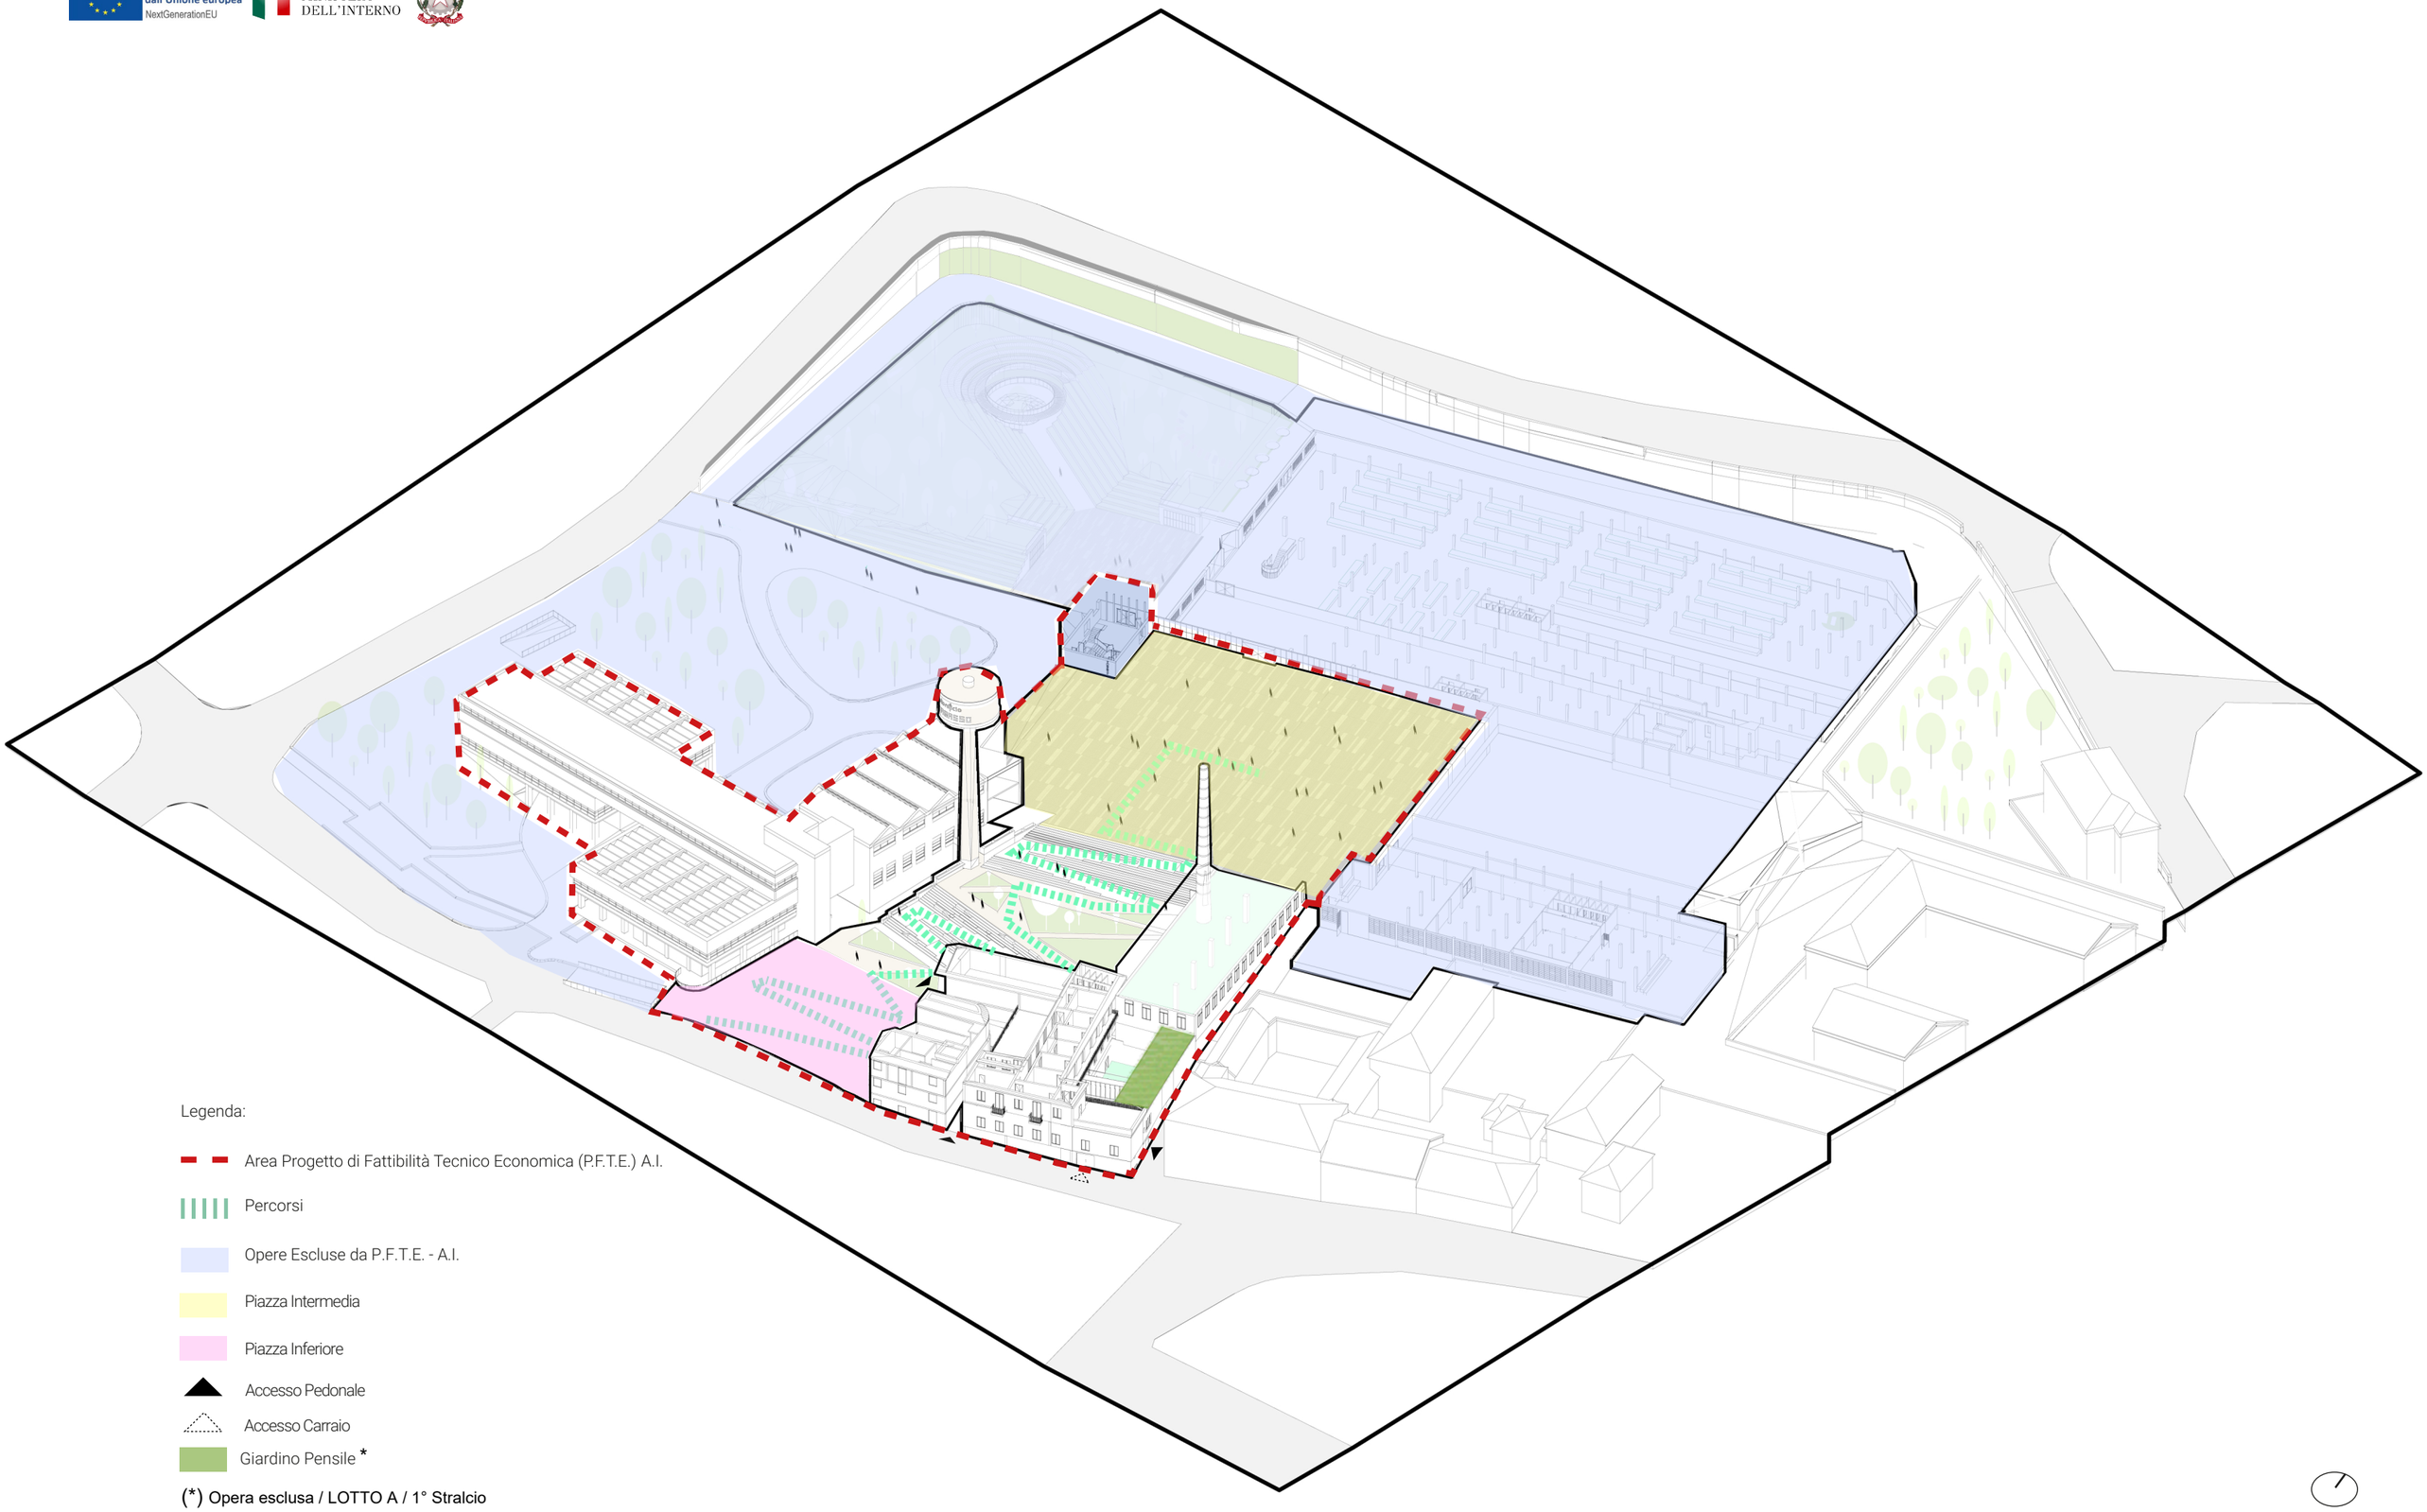

Legenda:

- Area Progetto di Fattibilità Tecnico Economica (P.F.T.E.) A.I.
- Percorsi
- Opere Escluse da P.F.T.E. - A.I.
- Piazza Intermedia
- Piazza Inferiore
- Accesso Pedonale
- Accesso Carraio
- Giardino Pensile *

(*) Opera esclusa / LOTTO A / 1° Stralcio