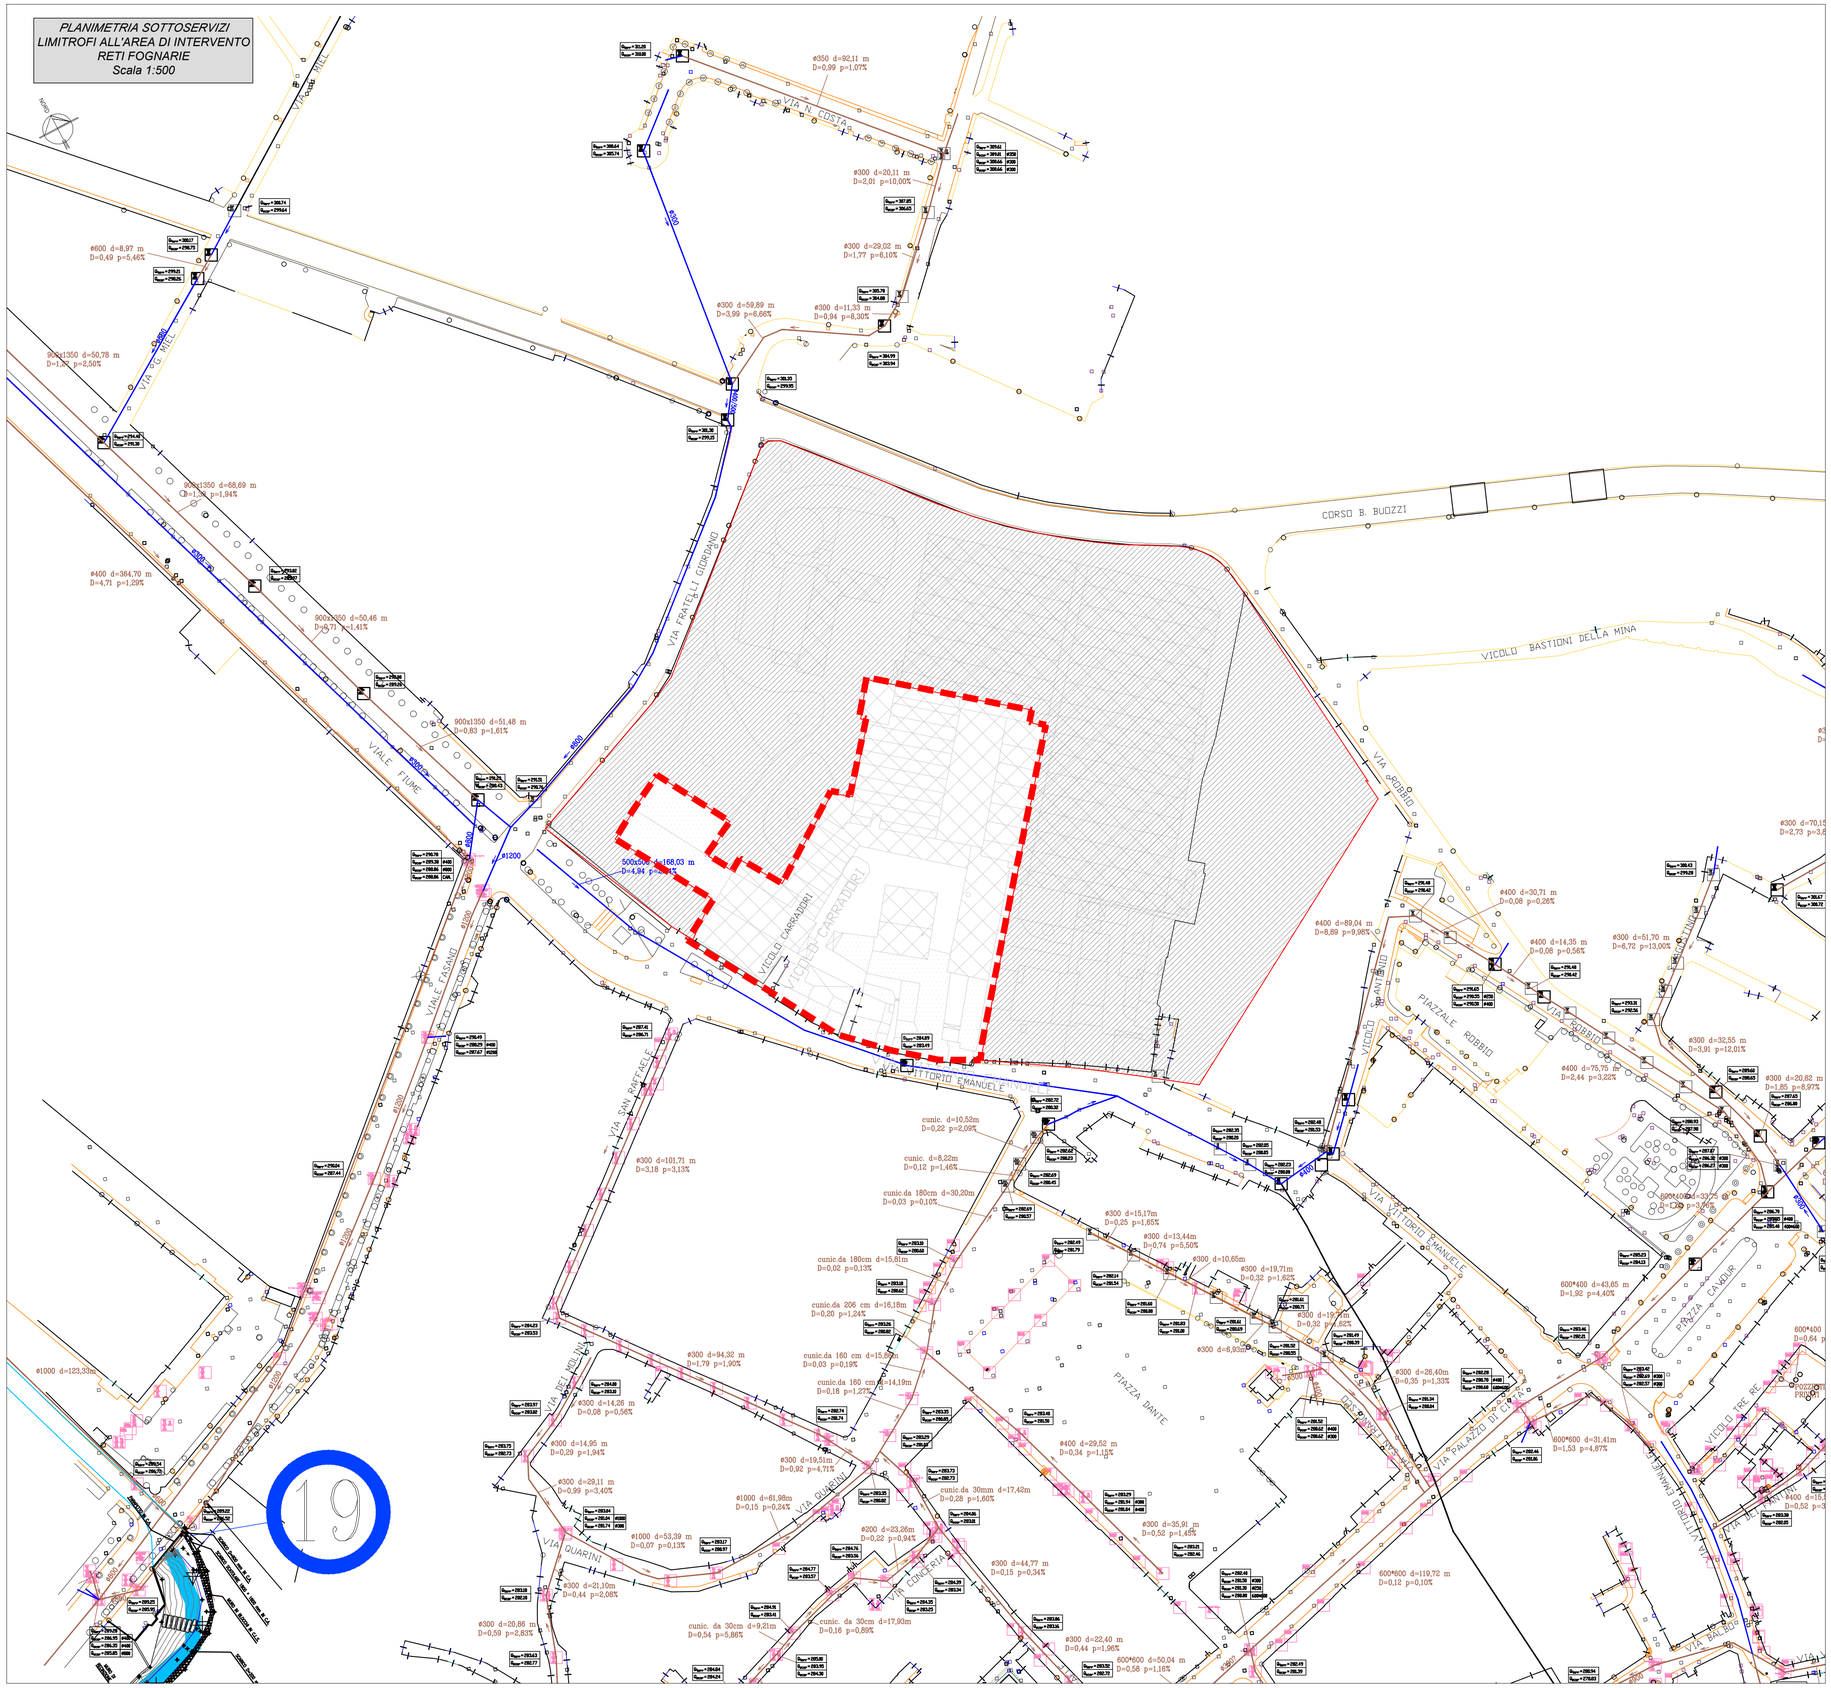

LEGENDA

- Area Progetto di Fattibilità Tecnico Economica (P.F.T.E.) Lotto A
- Condutture Rete Fognaria mista
- Condutture Rete Fognaria
- Opere escluse da PFTE

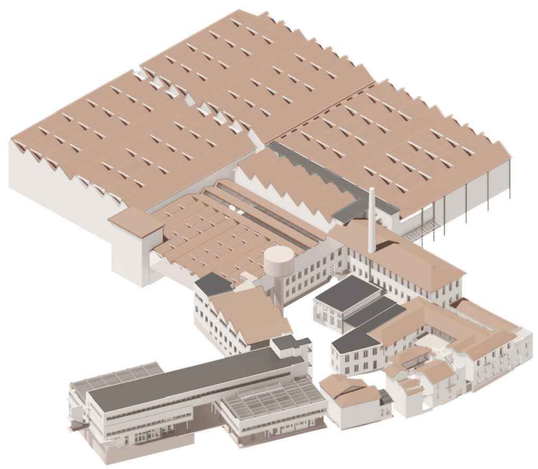

artom & zanotti architetti associati | via vanchiglia 9 | 10124 torino
tel. 011 / 817.41.70 e-mail : studio@artomzanotti.it www.artomzanotti.it

CITTA' METROPOLITANA DI TORINO

Data: Dicembre 2022
CIG: 9408757FE2

Aggiornamento: febb.2023
LOTTO A / 1° STRALCIO

TAV.03

MINISTERO DELL'INTERNO

CITTA' DI CHIERI (TO)
AREA SERVIZI TECNICI
Servizio Infrastrutture,OOPP.,Patrimonio
Valorizzazione e Manutenzione Patrimonio
Via Palazzo di Città,10 - 10123 CHIERI

Denominazione: Piani Urbani Integrati - M5C2 - Investimento 2.2
Progetto di Fattibilità Tecnico Economica P.F.T.E
Planimetria sottoservizi limitrofi- Reti Fognarie

scala: 1:500

Il Responsabile Unico del Procedimento:
Ing. Umberto Allasia

Firma:

Il Progettista: Arch. Carlo Italo Zanotti
Coll.ci: Monika Makowczenko, Sara Avellaneda

ConsulentIngg.: Renato Barra, strutture
Luca Corongiu, impianti meccanici e antincendio
Enrico Guiot, impianti elettrici e fotovoltaici

proeco S.C.A.R.L. progettazione ingegneria consulenza
Via Cavalleri Ducati, 3 - 00145 Roma
C.F. e P.IVA 14616951007

Firma: