


STATO di PROGETTO
Planimetria Fognatura e
Sistemazione Area Esterna
- Scala 1:200

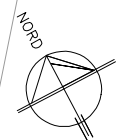


LEGENDA


	Pavimentazione in autobloccanti		Discesa pluviale
	Pavimentazione in ghiaia		Tratto acque bianche in progetto Tubazioni in PVC SN 16
	Caditoia 60x60cm per raccolta delle acque		Tratto acque grigie in progetto Tubazioni in PVC SN 16 DN 200
	Chiusino 60x60cm in grigliato per ventilazione intercapedine		Tratto acque nere in progetto Tubazioni in PVC SN 16 DN 200
	Canaletta grigliata per la raccolta delle acque		Tratto acque miste esistenti

*Tutte le pavimentazioni presenti, sono da prevedere di tipo drenante


**SEZIONE TIPO PAVIMENTAZIONE
PIAZZALE -Scala 1:20**

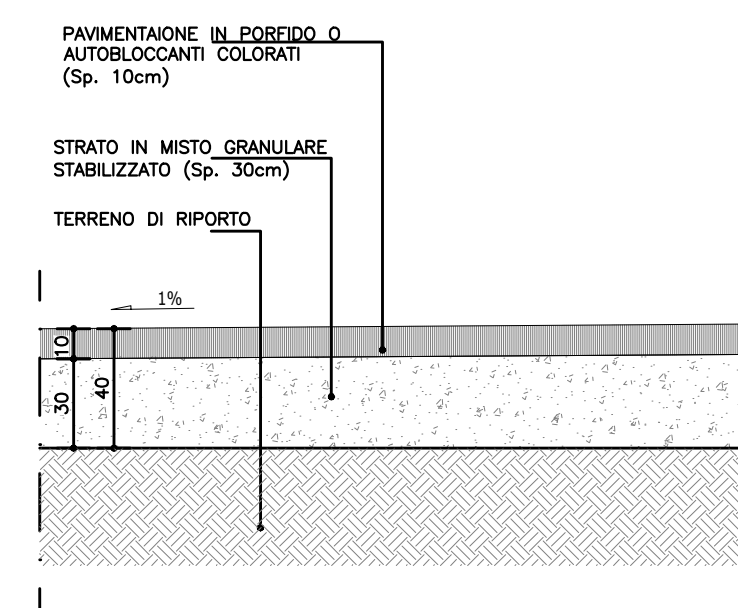

SEZIONE TIPO TRINCEA DRENANTE
-Scala 1:50

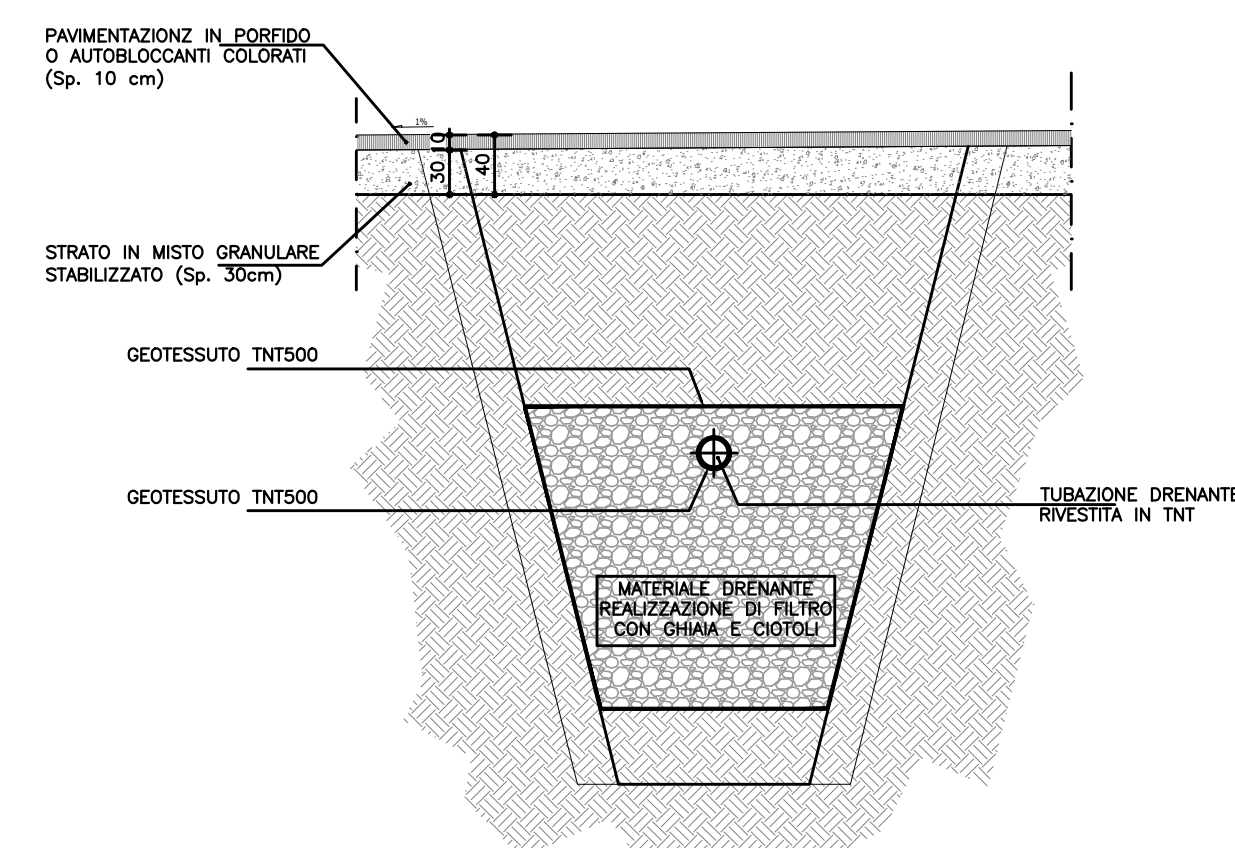

**SEZIONE TIPO CADITOIA PER
RACCOLTA ACQUE -Scala 1:20**

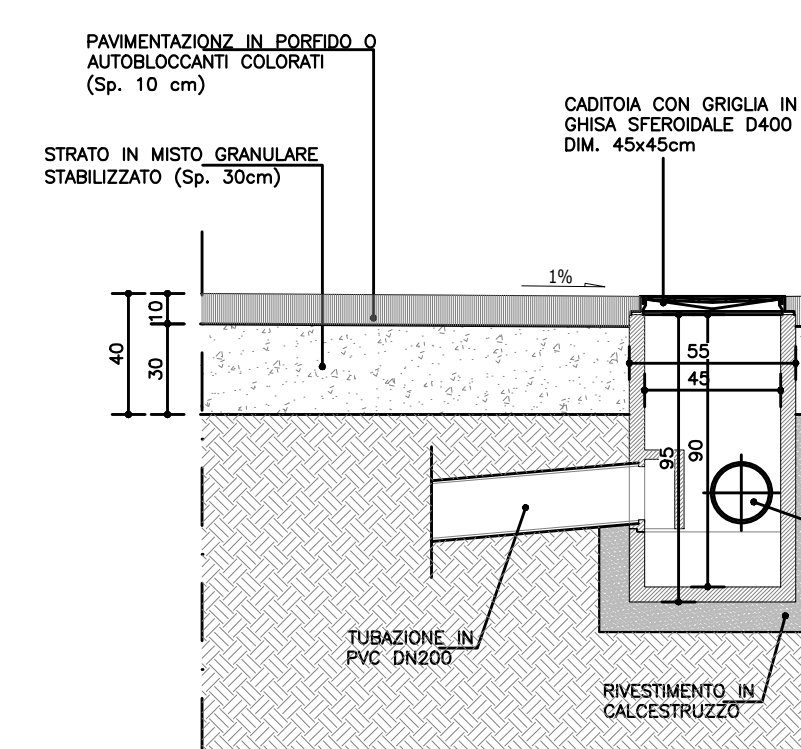

**SEZIONE TIPO POZZETTO
D'ISPEZIONE per PLUVIALE -Scala 1:20**

