




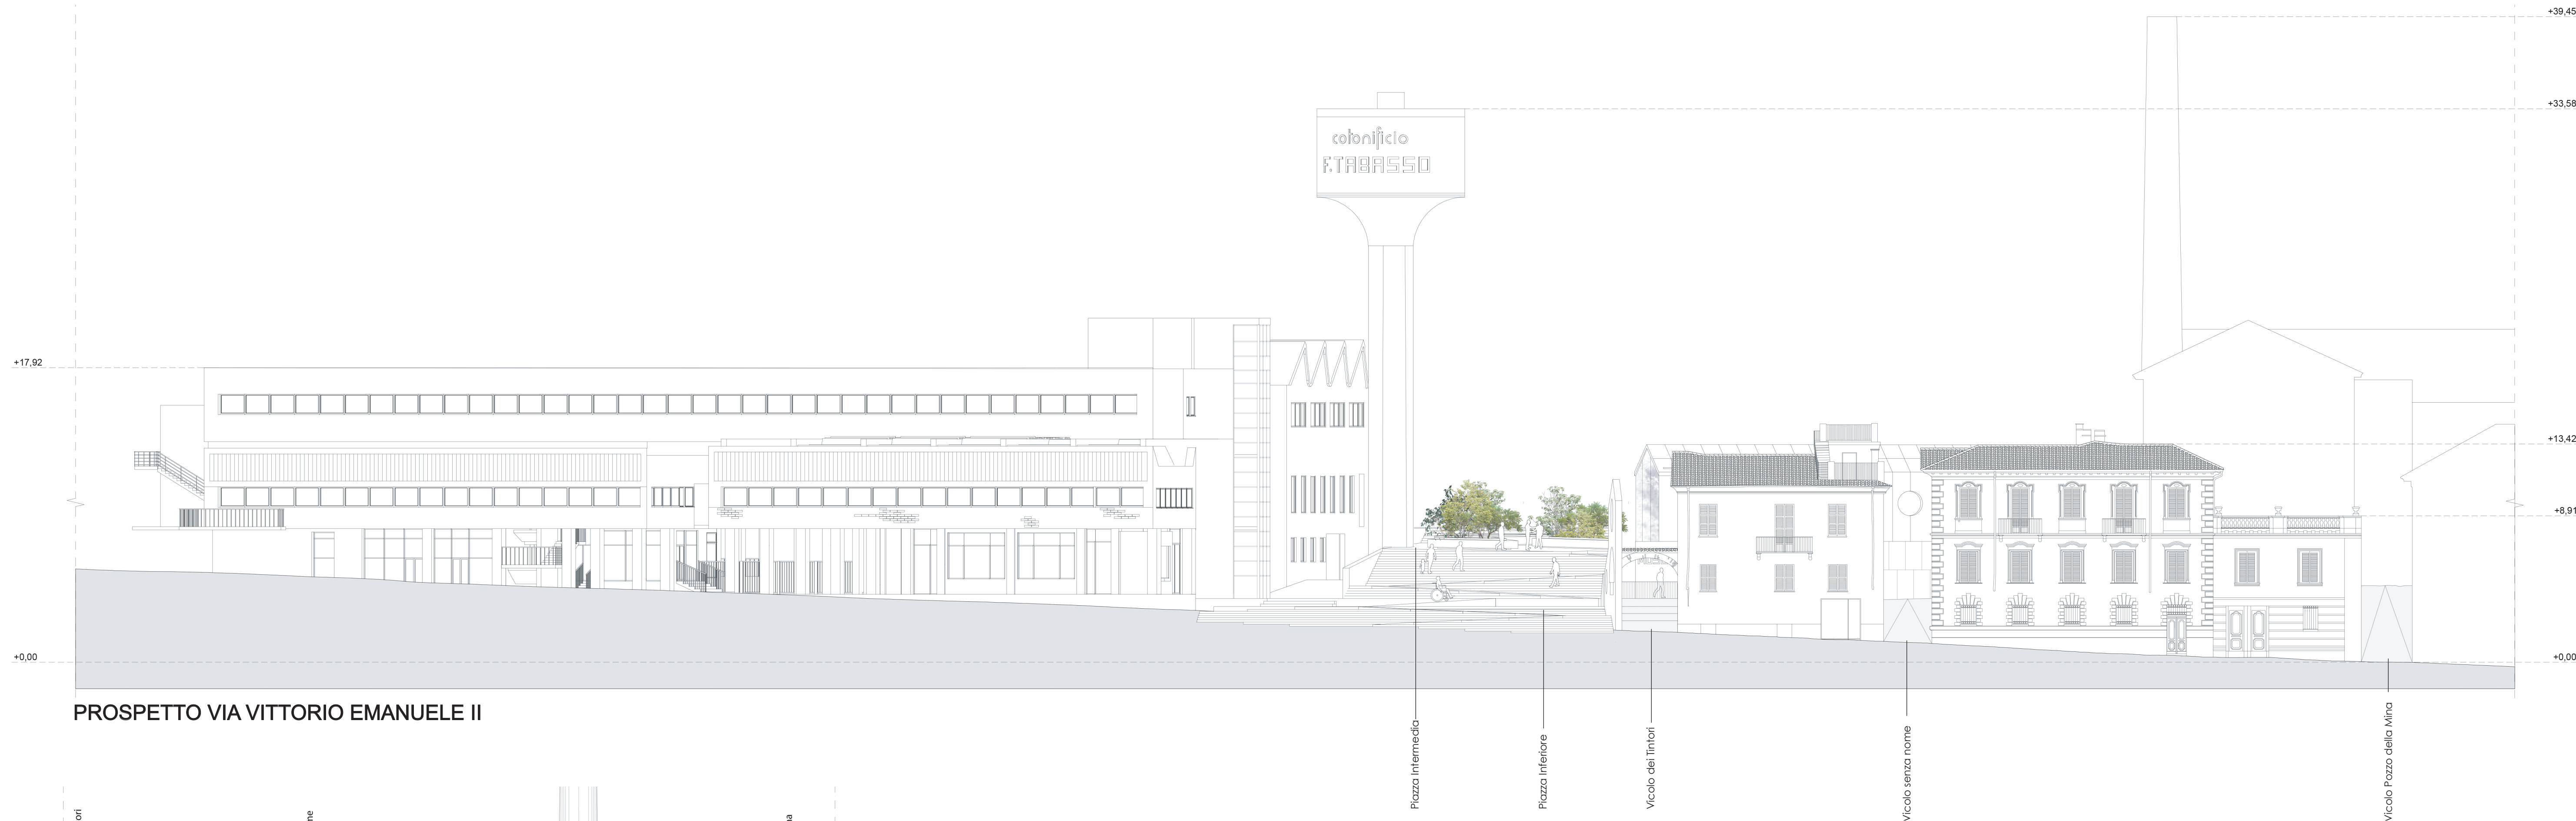


PROSPETTO VIA VITTORIO EMANUELE II

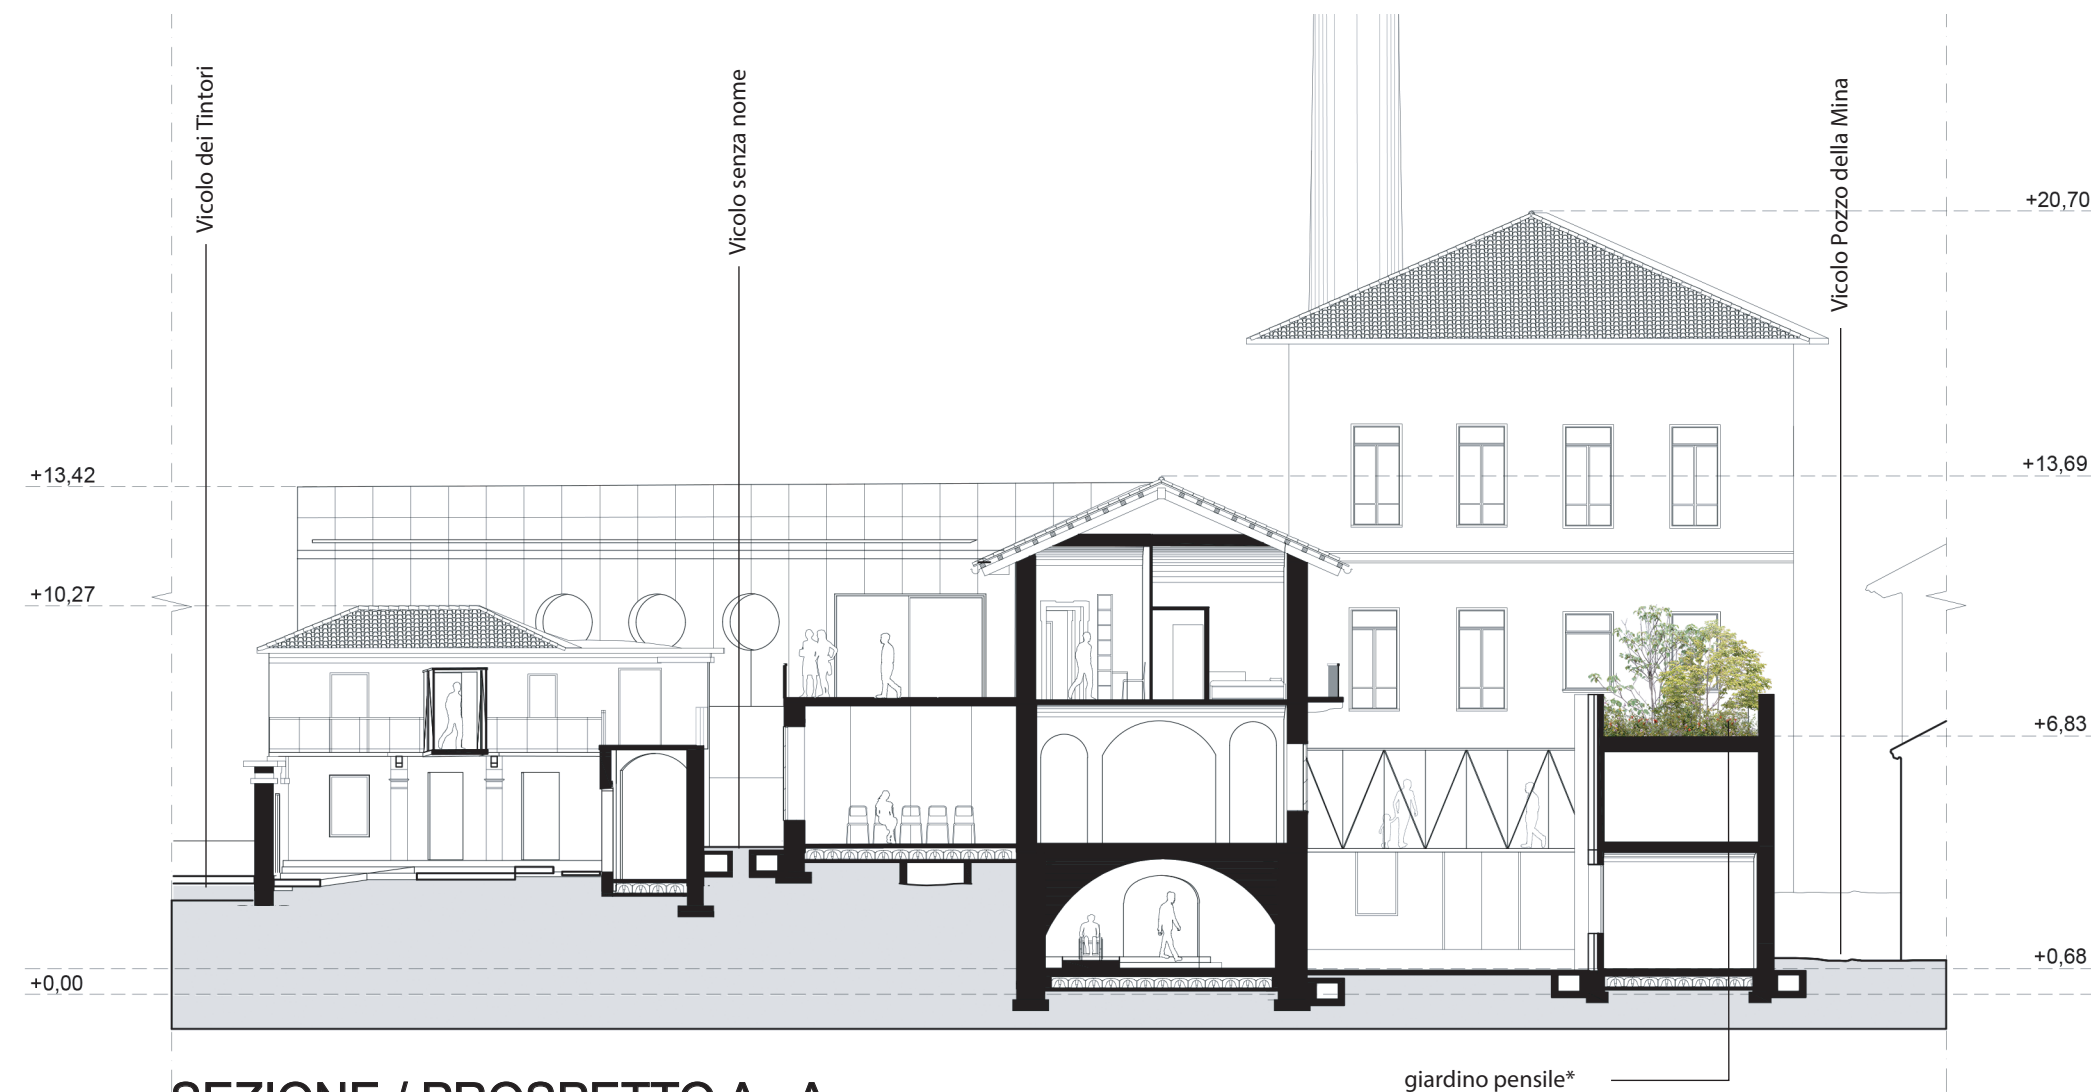

SEZIONE / PROSPETTO A - A

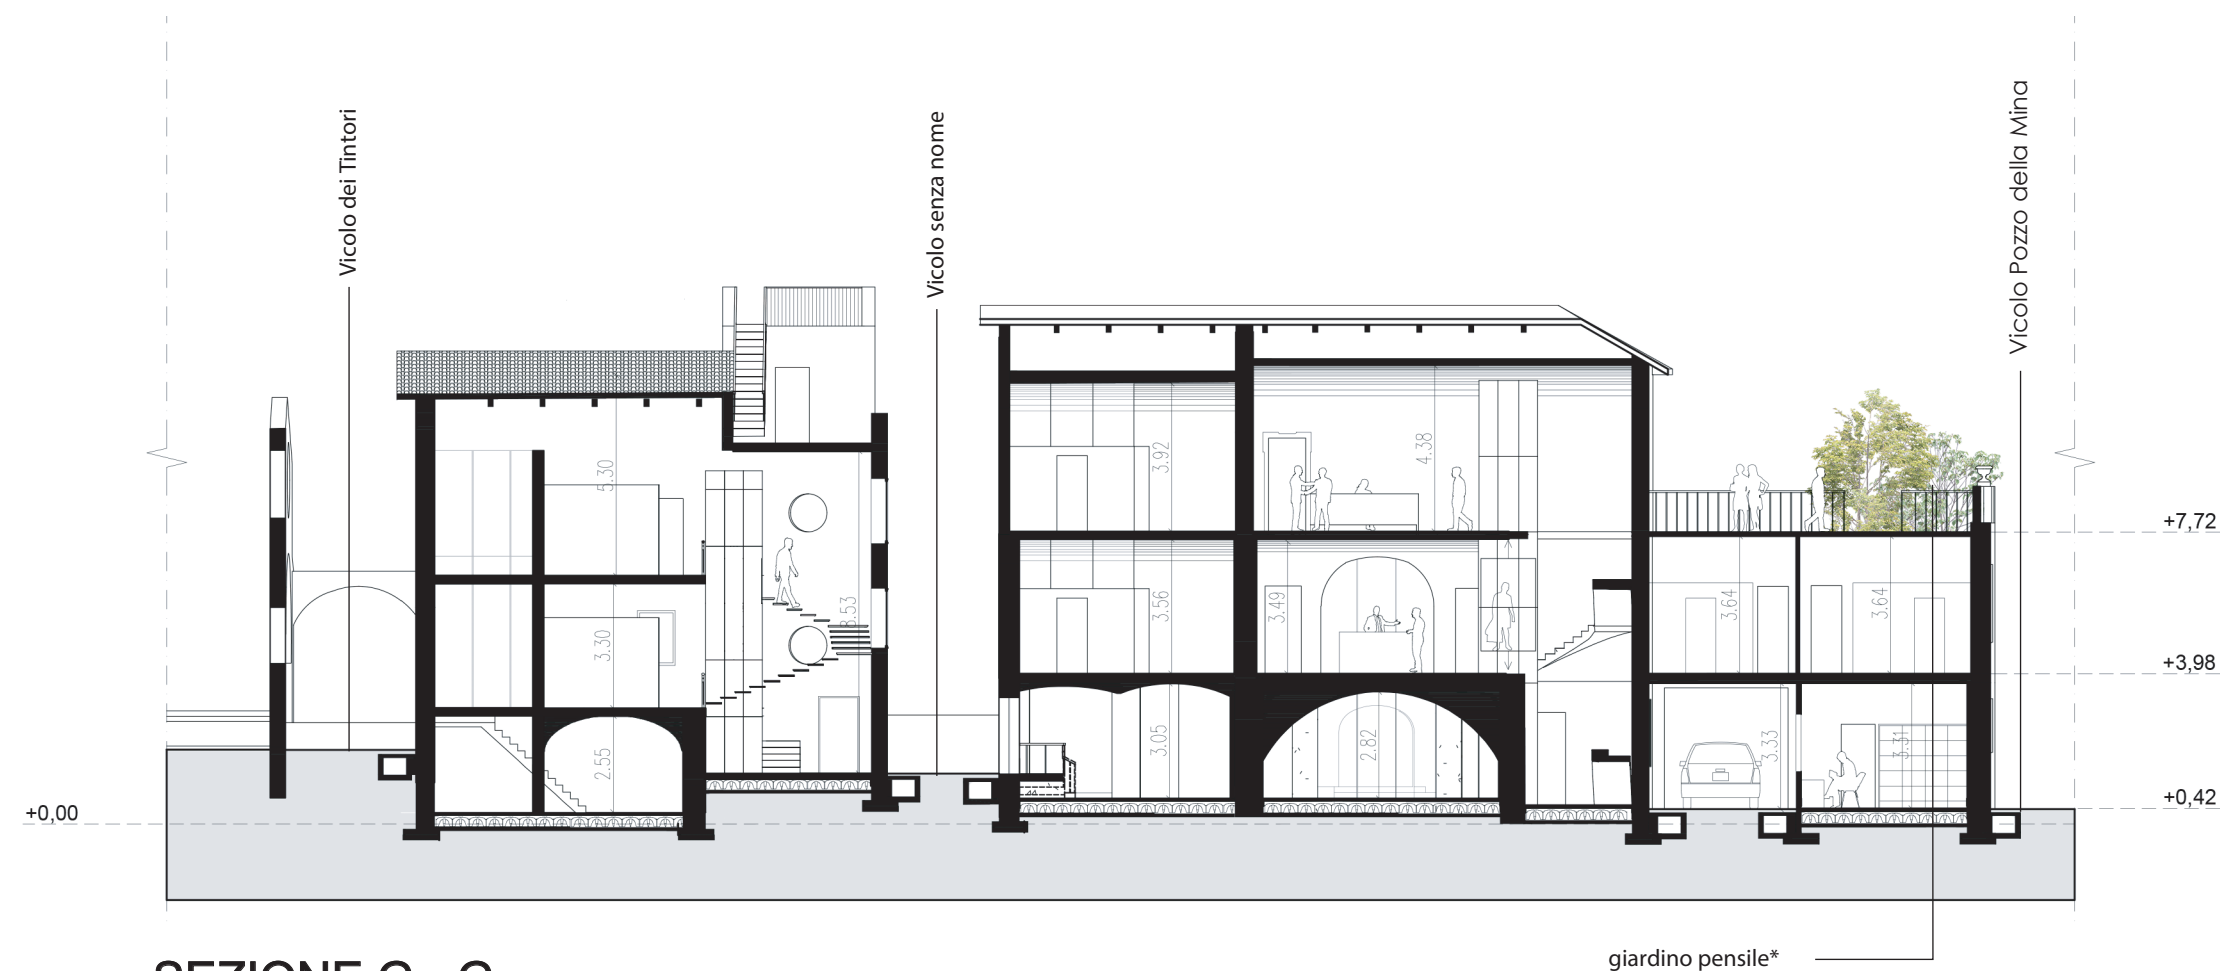


SEZIONE G - G

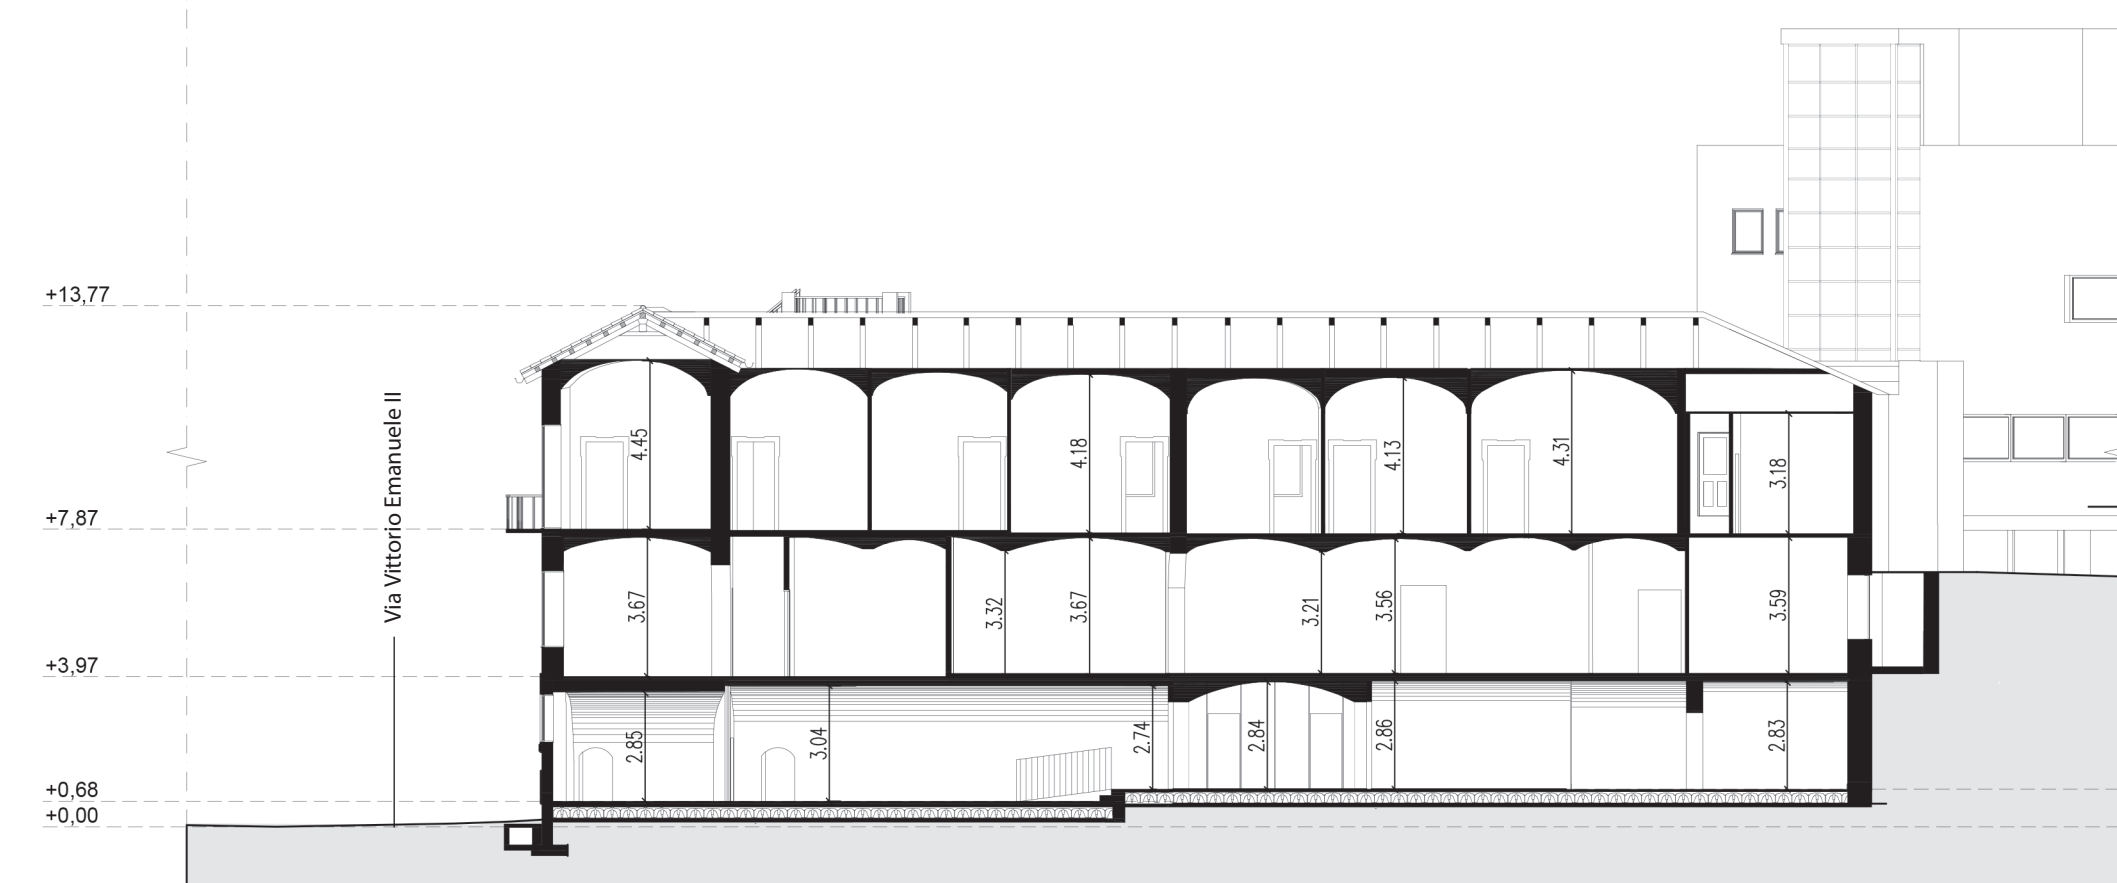


SEZIONE / PROSPETTO C - C



SEZIONE / PROSPETTO E - E

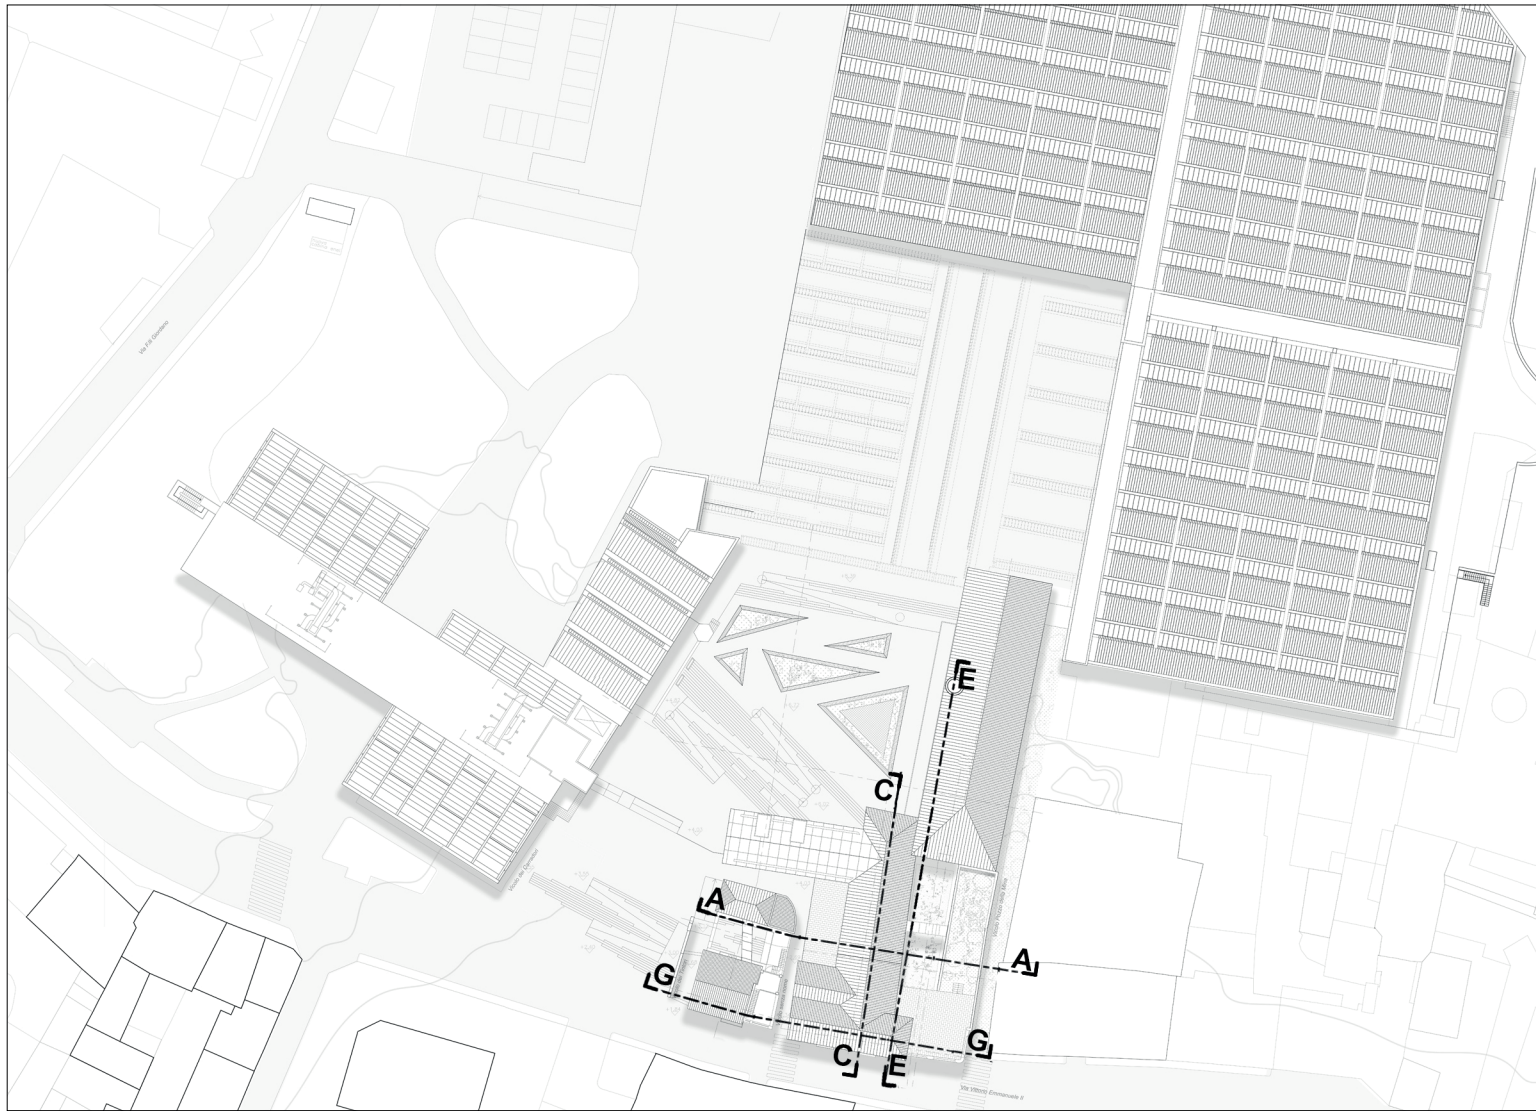

* N.B. Lotto A/1° Stralcio - opere escluse

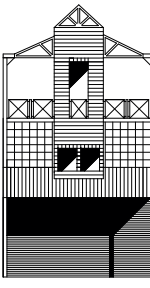 Finanziato dall'Unione europea	artom & zanotti architetti associati via vanchiglia 9 10124 torino tel. 011 / 817.41.70 e-mail : studio@artomzanotti.it www.artomzanotti.it	 CITTA' DI CHERI (TO)
 MINISTERO DELL'INTERNO	CITTA' METROPOLITANA DI TORINO	TAV. 21
 CITTA' DI CHERI (TO) AREA SERVIZI TECNICI Servizio Infrastrutture, COOP, Patrimonio Urbanizzazione e Manutenzione (Edilizia) Via Palazzo di Città 10, 10123 CHERI	Il Responsabile Unico del Procedimento: Ing. Umberto Allasia Firma:	Il Progettista: Renato Barra, strutture Luca Corongiu, impianti meccanici e antincendio Enrico Guioi, impianti elettrici e fotovoltaici Firma:
Denominazione: Piani Urbani Integrati - M5C2 - Investimento 2.2 Progetto di Fattibilità Tecnico Economica P.F.T.E. Progetto Prospetti sezione: A-A, G-G, C-C, E-E		
scala: proeco		