
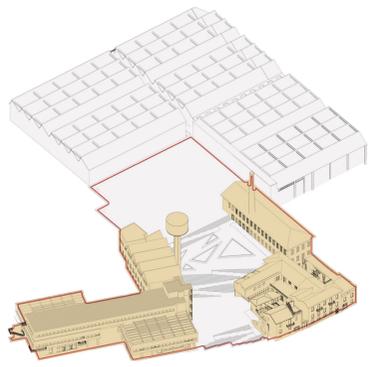


Legenda

- 23 Servizi Sociali
- 24 Soppalco - Spazi Museali

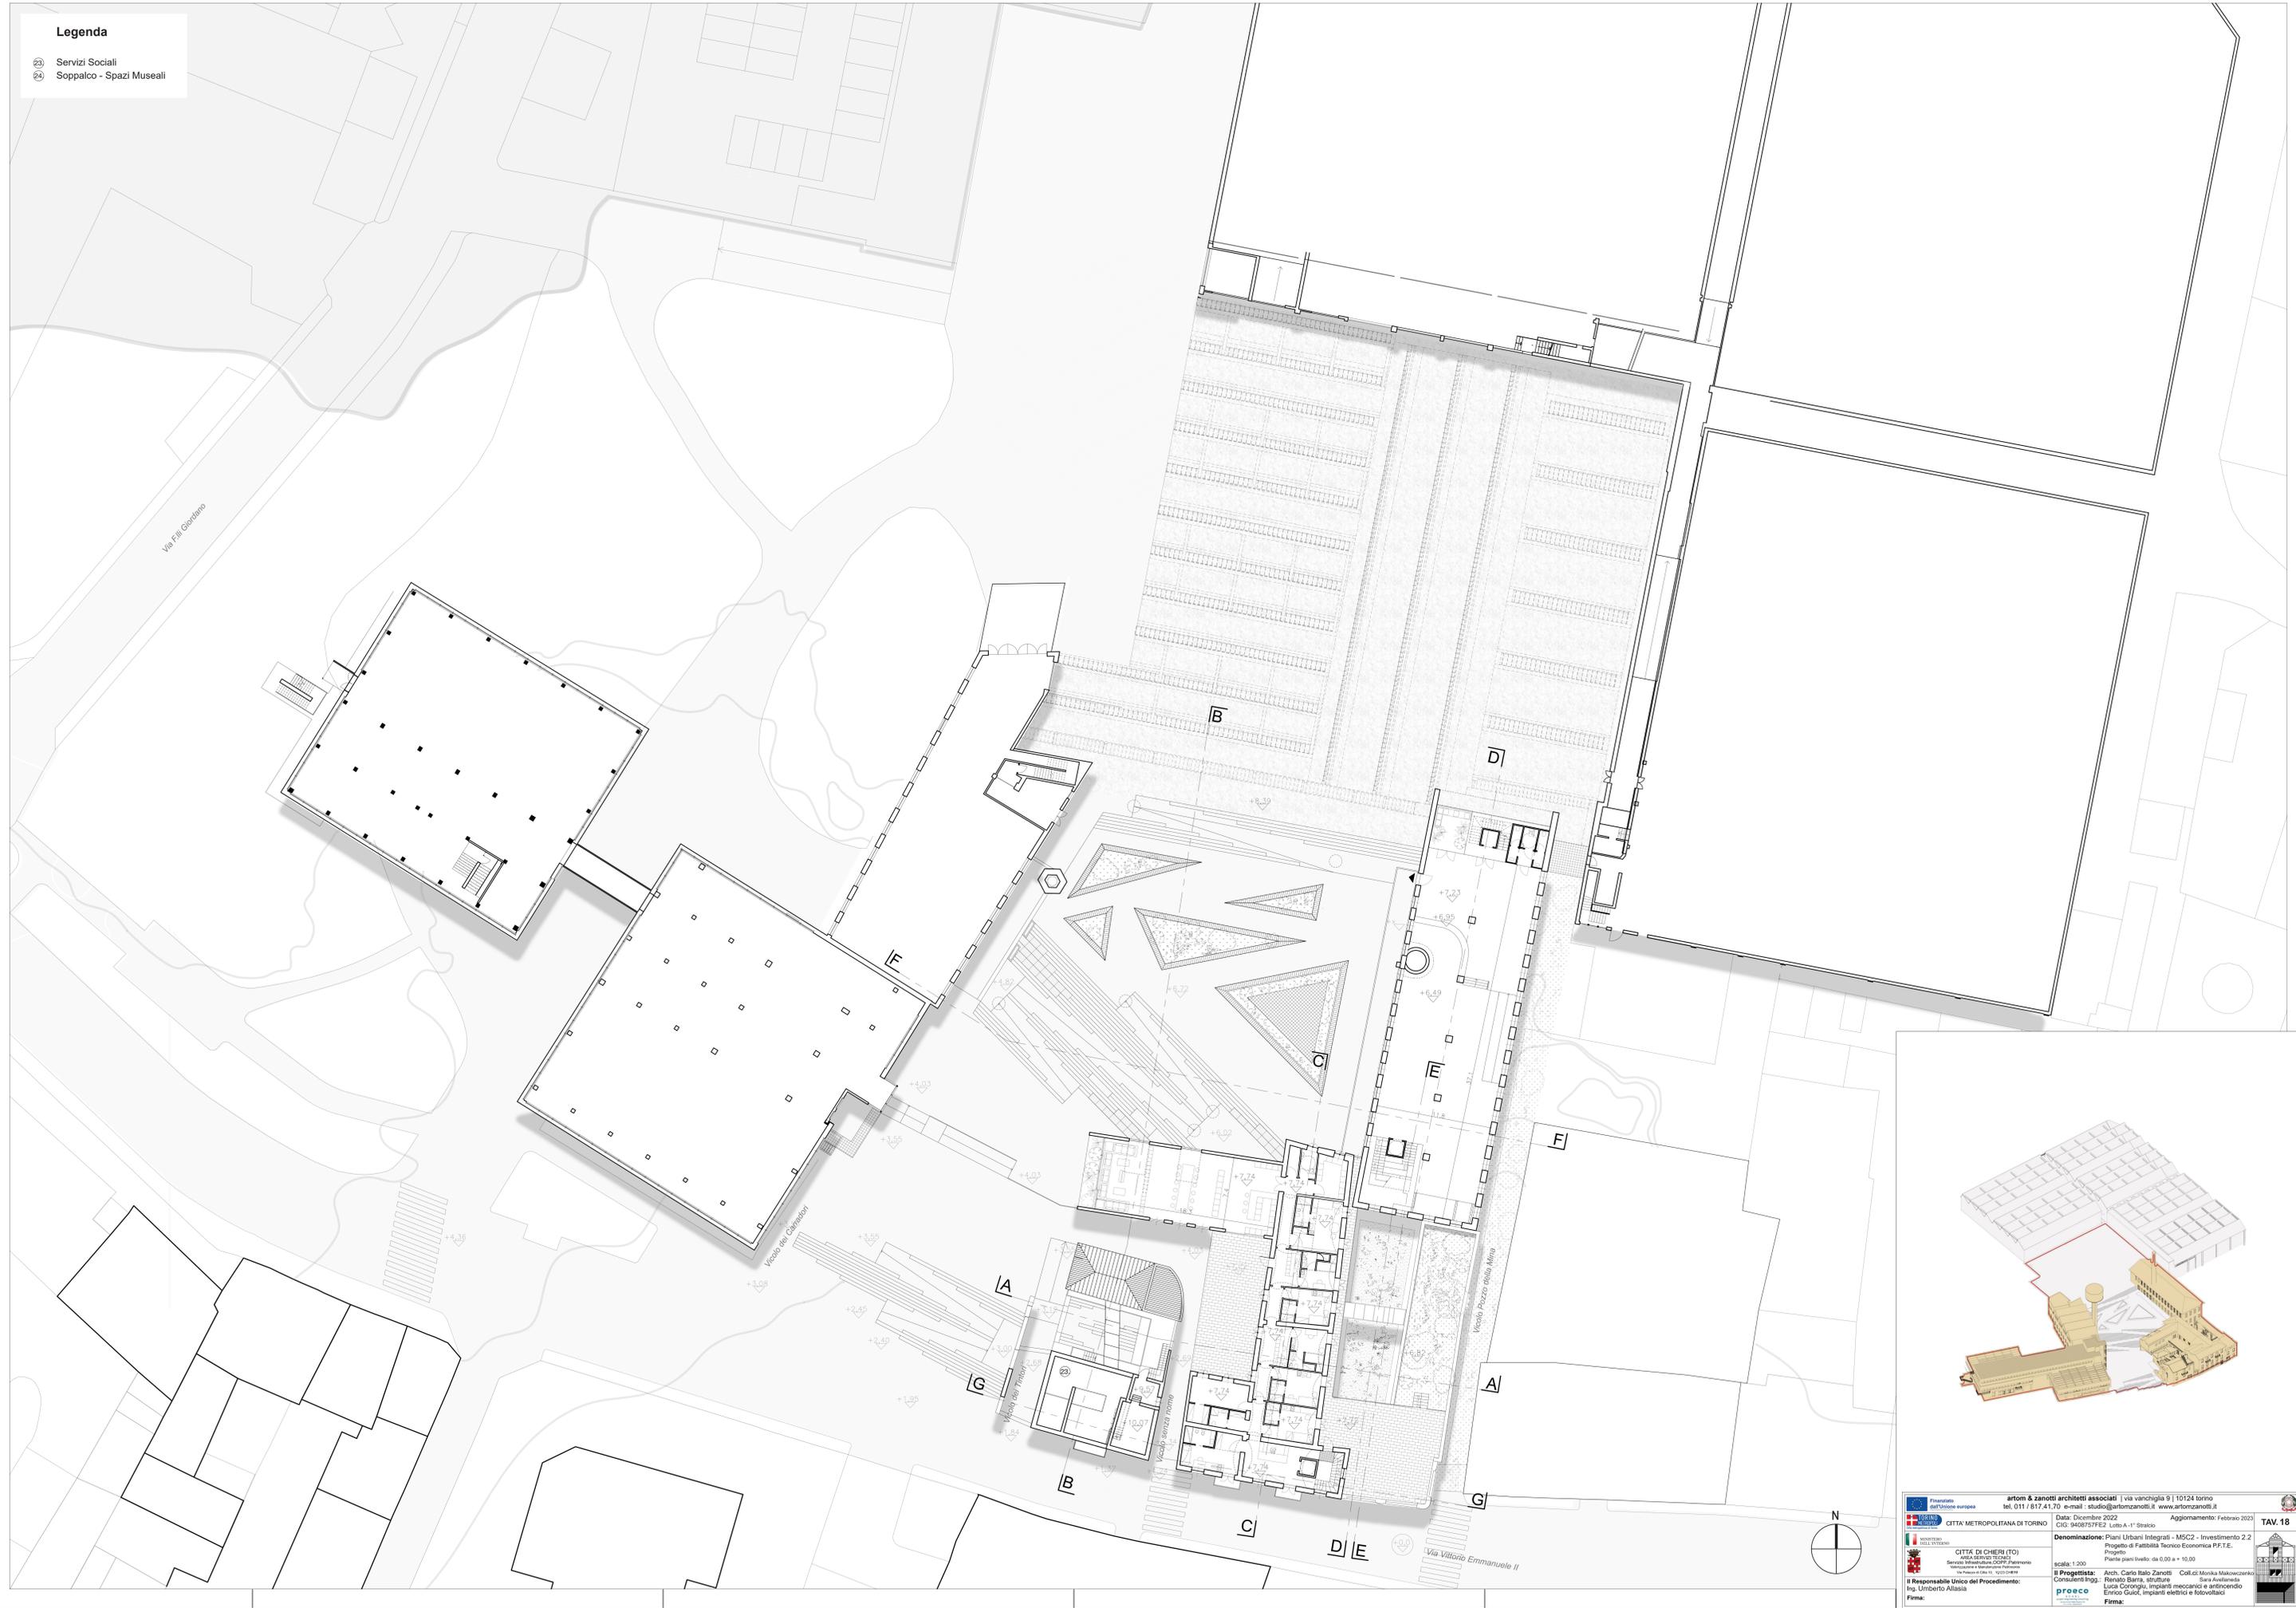

artom & zanotti architetti associati | via vanchiglia 9 | 10124 torino
tel. 011 / 817.41.170 - e-mail: studio@artozanotti.it - www.artozanotti.it

CITTA' METROPOLITANA DI TORINO | Data: Dicembre 2022 | Aggiornamento: Febbraio 2023
CIG: 940875FE2 - Loto A-1 Stralcio

CITTA' DI CHERI (TO)
AREA SERVIZI TECNICI
Servizio Infrastrutture COOP/Panorama
Intervento: Sostituzione e ampliamento

Denominazione: Piani Urbani Integrati - MSC2 - Investimento 2.2
Progetto di Fattibilità Tecnico Economica P.F.T.E.
Pianta piano livello: da 0.00 a + 10.00

Progettista: Arch. Carlo Ballo Zanotti | Coll. cl. Monika Malowczanska
Consulenti Ing. Renato Barra, strutture | Sisa Anselmotta
Ing. Umberto Allasia | Luca Corongiu, impianti meccanici e antincendio
Enrico Gucci, impianti elettrici e fotovoltaici

proco
Firma:

TAV. 18