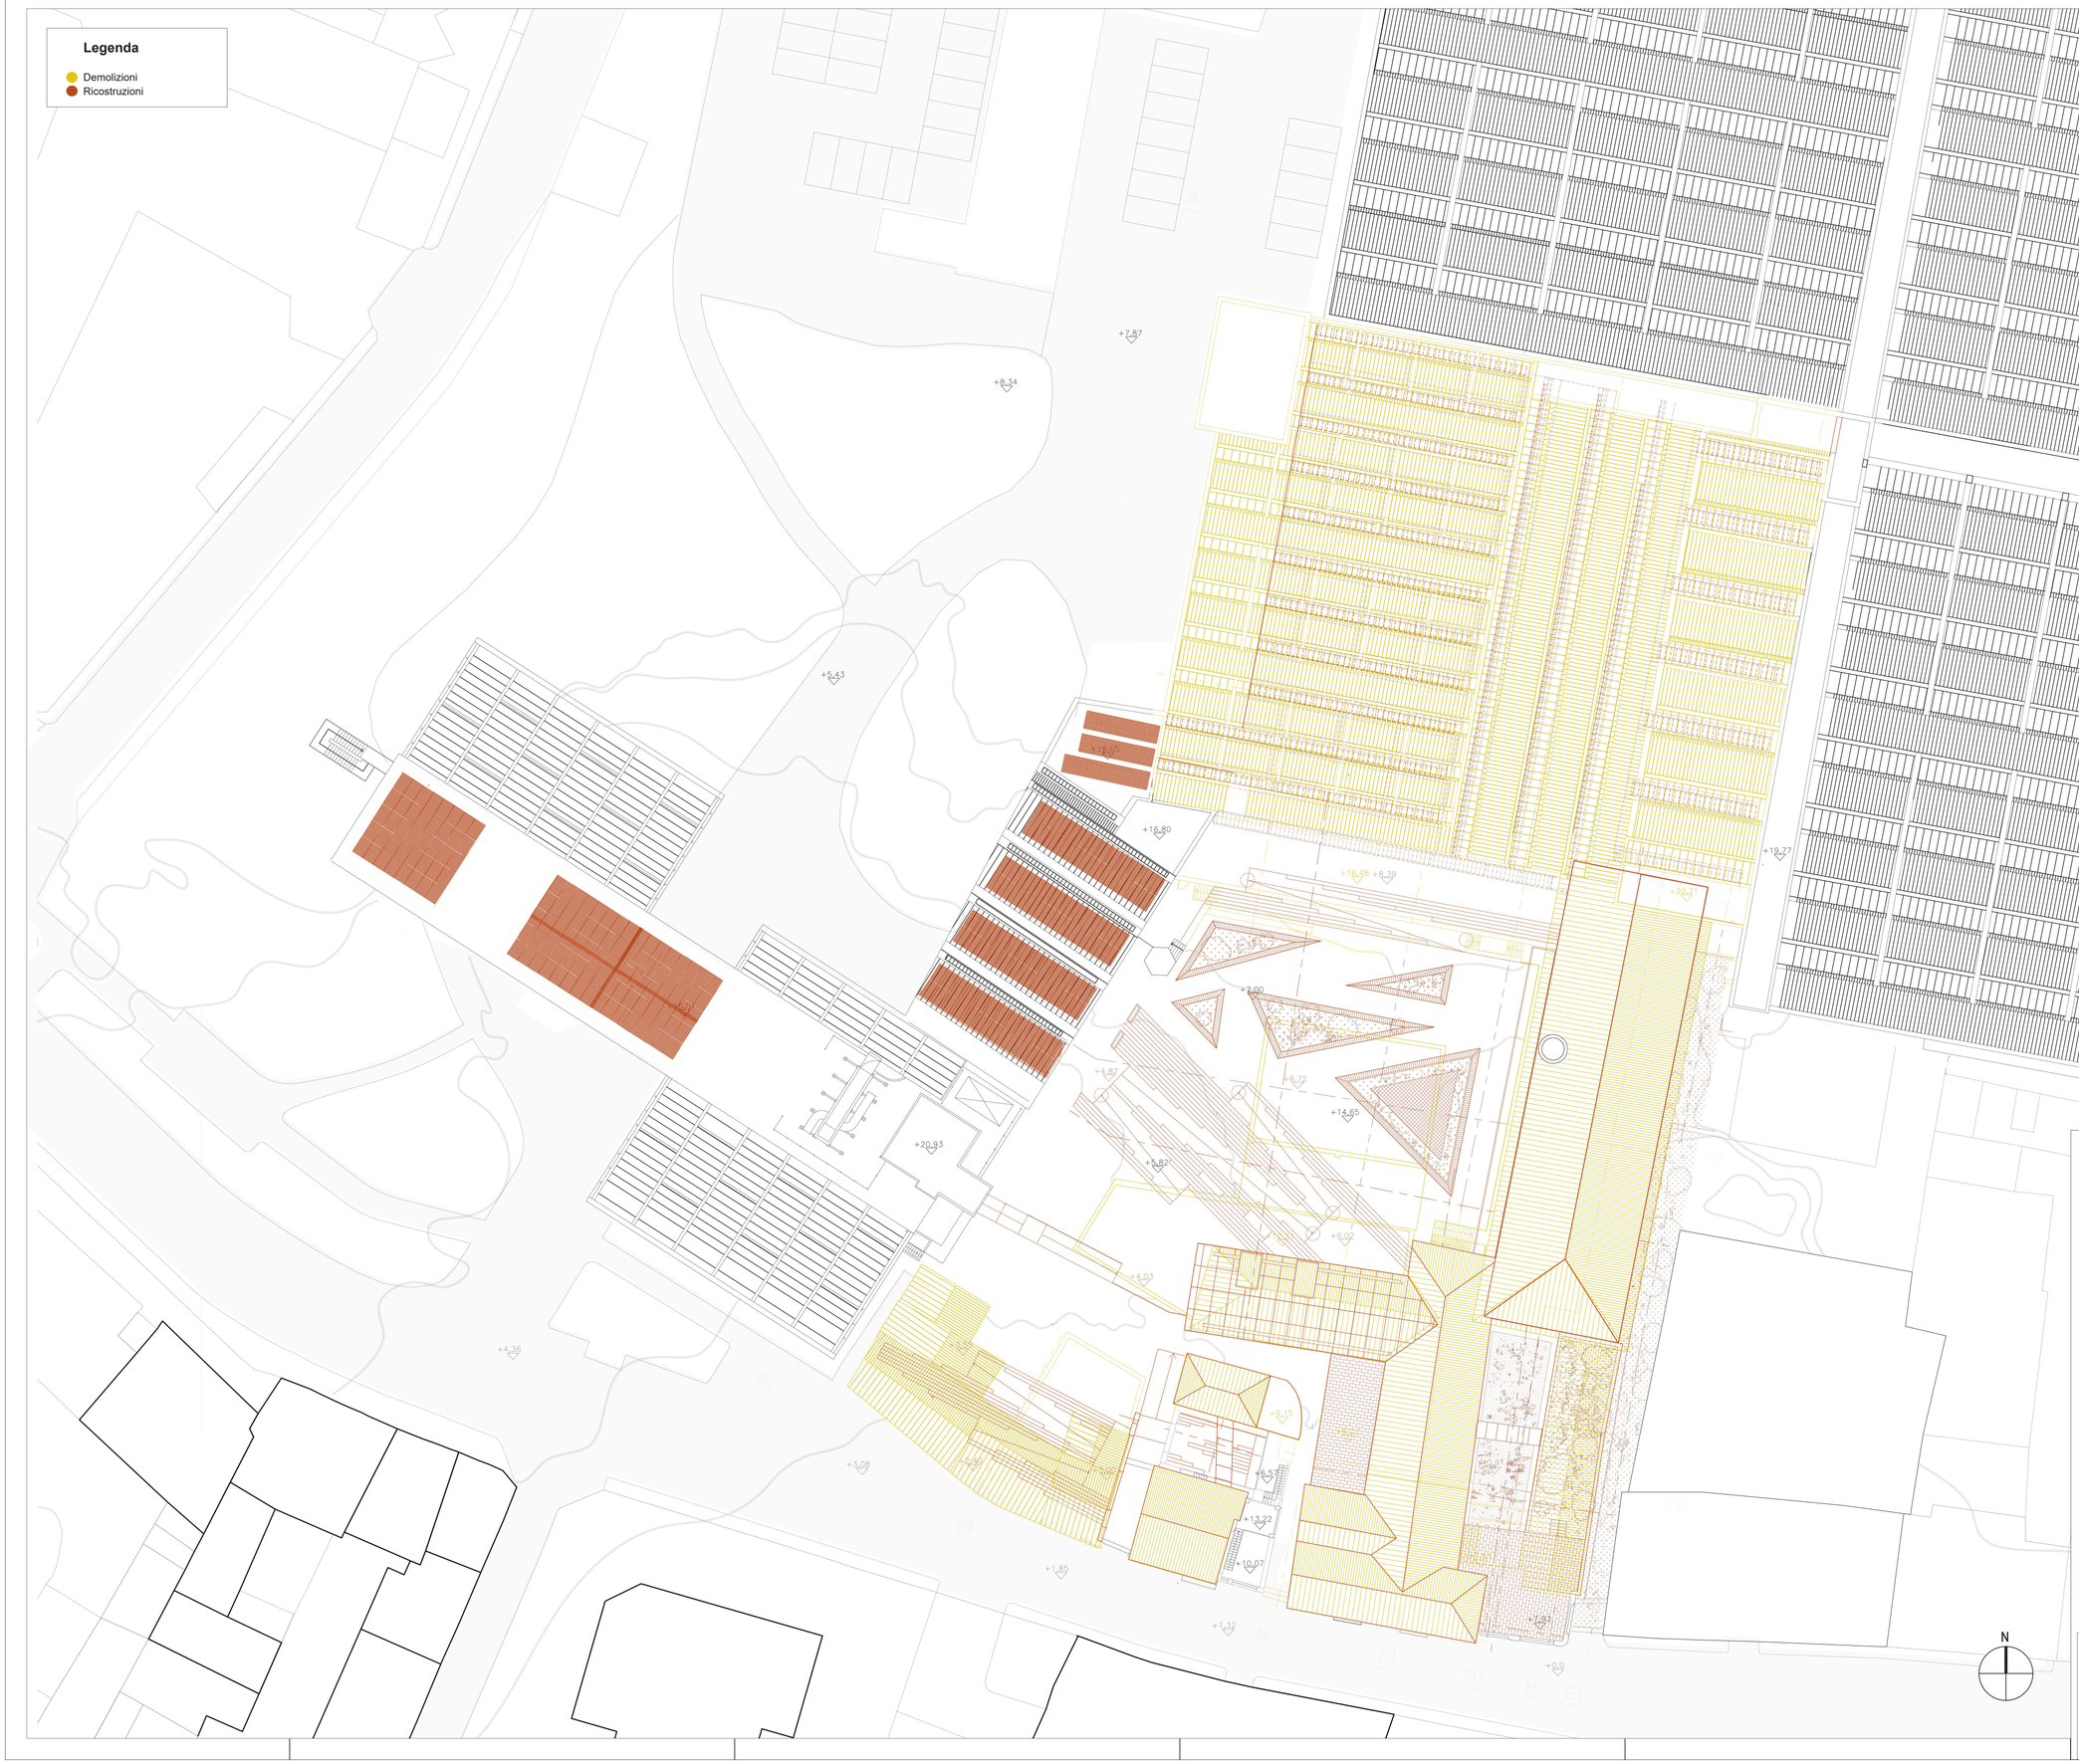

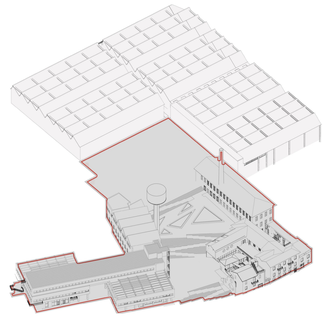

Finanziato dall'Unione europea

NEXT GENERATION EU

MINISTERO DELL'INTERNO

CITTA' DI CHIERI (TO)
AREA SERVIZI TECNICI
Servizio Lavori Pubblici e Patrimonio
Valorizzazione e Manutenzione Patrimonio
Via Palazzo di Città 10, 10123 CHIERI

Il Responsabile Unico del Procedimento:
Ing. Umberto Allasia
Firma:

artom & zanotti architetti associati | via vanchiglia 9 | 10124 torino
tel. 011 / 817.41.70 e-mail : studio@artomzanotti.it www.artomzanotti.it

CITTA' METROPOLITANA DI TORINO

Data: Dicembre 2022 **Aggiornamento:** Febbraio 2023
CIG: 9408757FE2 Lotto A -1° Stralcio

TAV. 28

Denominazione: Piani Urbani Integrati - M5C2 - Investimento 2.2
Progetto di Fattibilità Tecnico Economica P.F.T.E.
Demolizioni - Ricostruzioni
Pianta piano coperture

scala: 1:200

Il Progettista: Arch. Carlo Italo Zanotti Coll.ci: Monika Makowczenko
Consulenti Ingg.: Renato Barra, strutture; Sara Avellaneda; Luca Corongiu, impianti meccanici e antincendio; Enrico Guiot, impianti elettrici e fotovoltaici
Firma:

proeco
P.I. E A.R.L.
Progettazione Energia Ambiente
Via Cavallo, 4 - 10124 Torino