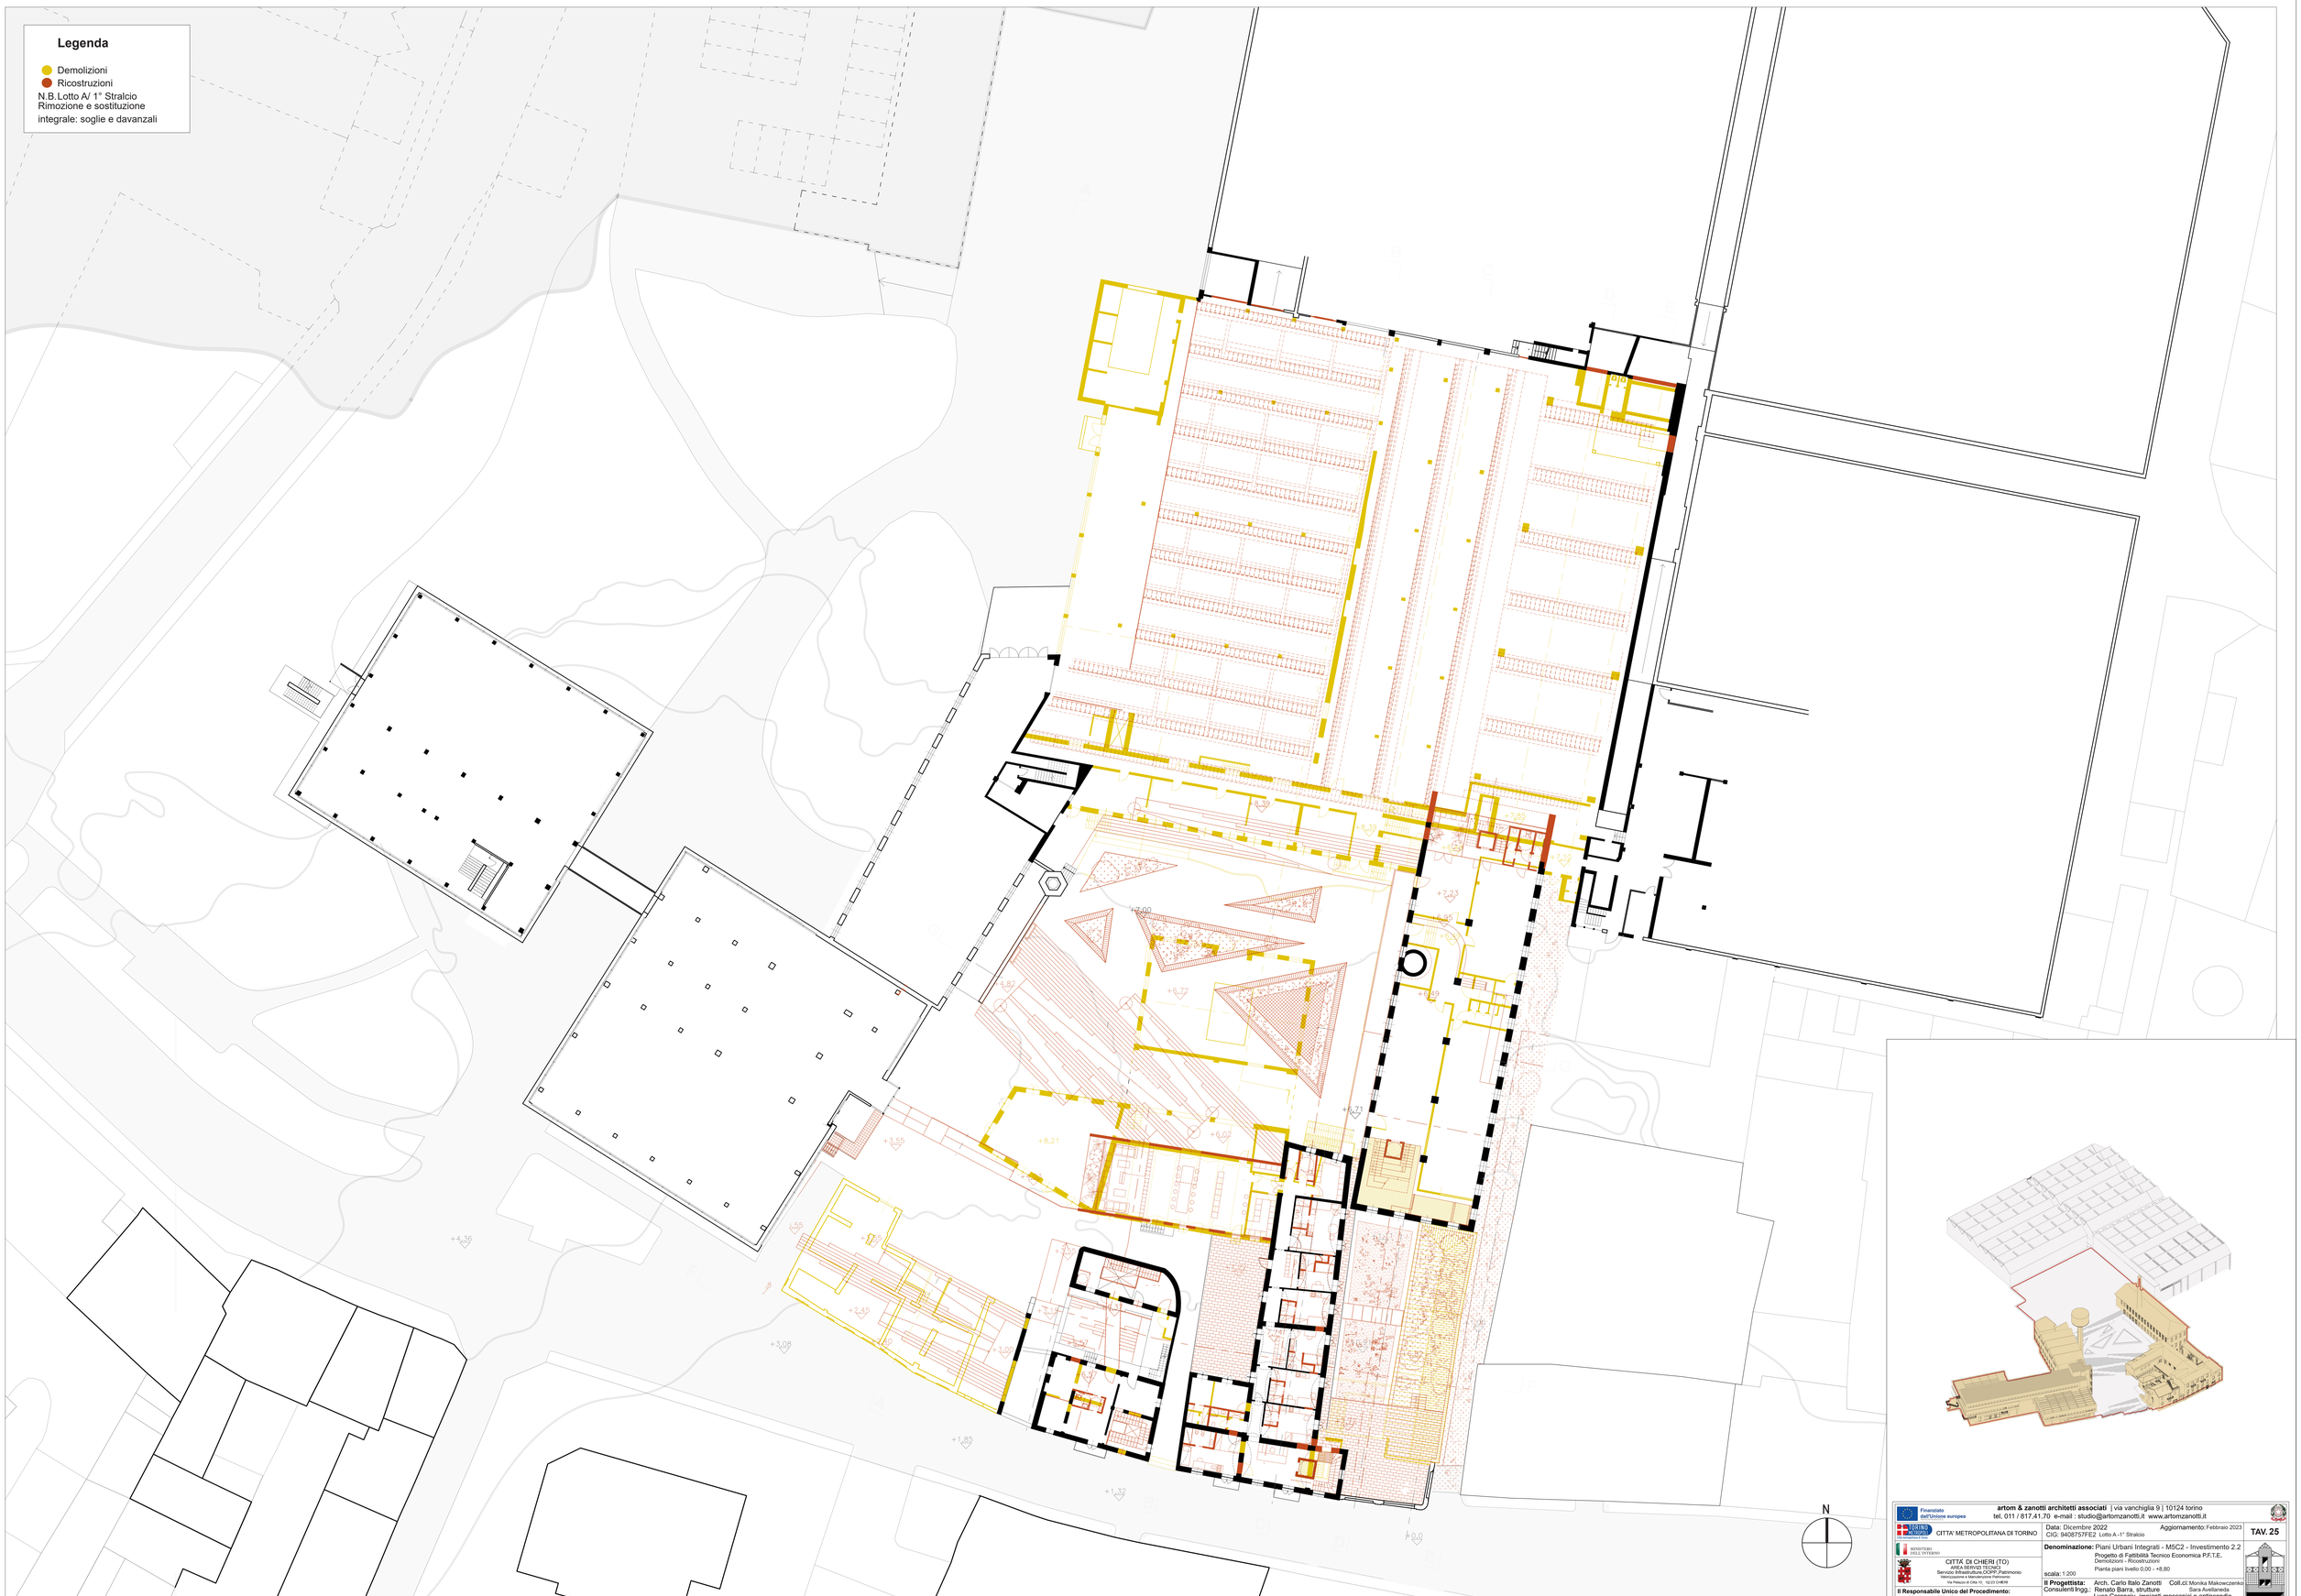

Finanziato dall'Unione europea

artom & zanotti architetti associati | via vanchiglia 9 | 10124 torino
tel. 011 / 817.41.70 e-mail : studio@artomzanotti.it www.artomzanotti.it

CITTA' METROPOLITANA DI TORINO

MINISTERO DELL'INTERNO

CITTA' DI CHIERI (TO)
AREA SERVIZI TECNICI
Servizio Infrastruttura LOPP Patrimonio
Valorizzazione e Manutenzione Patrimonio
Via Palazzo di Città 15, 10123 CHIERI

Data: Dicembre 2022 Aggiornamento: Febbraio 2023
CIG: 9408757FE2 Lotto A -1° Stralcio

TAV. 25

Denominazione: Piani Urbani Integrati - M5C2 - Investimento 2.2
Progetto di Fattibilità Tecnico Economica P.F.T.E.
Demolizioni - Ricostruzioni
Pianta piani livello 0,00 - +8,80

scala: 1:200

Il Progettista:
Consulenti Ingg.:
Arch. Carlo Italo Zanotti Coll.ci: Monika Makowczenko
Renato Barra, strutture Sara Avellaneda
Luca Corongiu, impianti meccanici e antincendio
Enrico Guiol, impianti elettrici e fotovoltaici
Firma:

proeco

Il Responsabile Unico del Procedimento:
Ing. Umberto Allasia
Firma: