


DESTINAZIONI D'USO

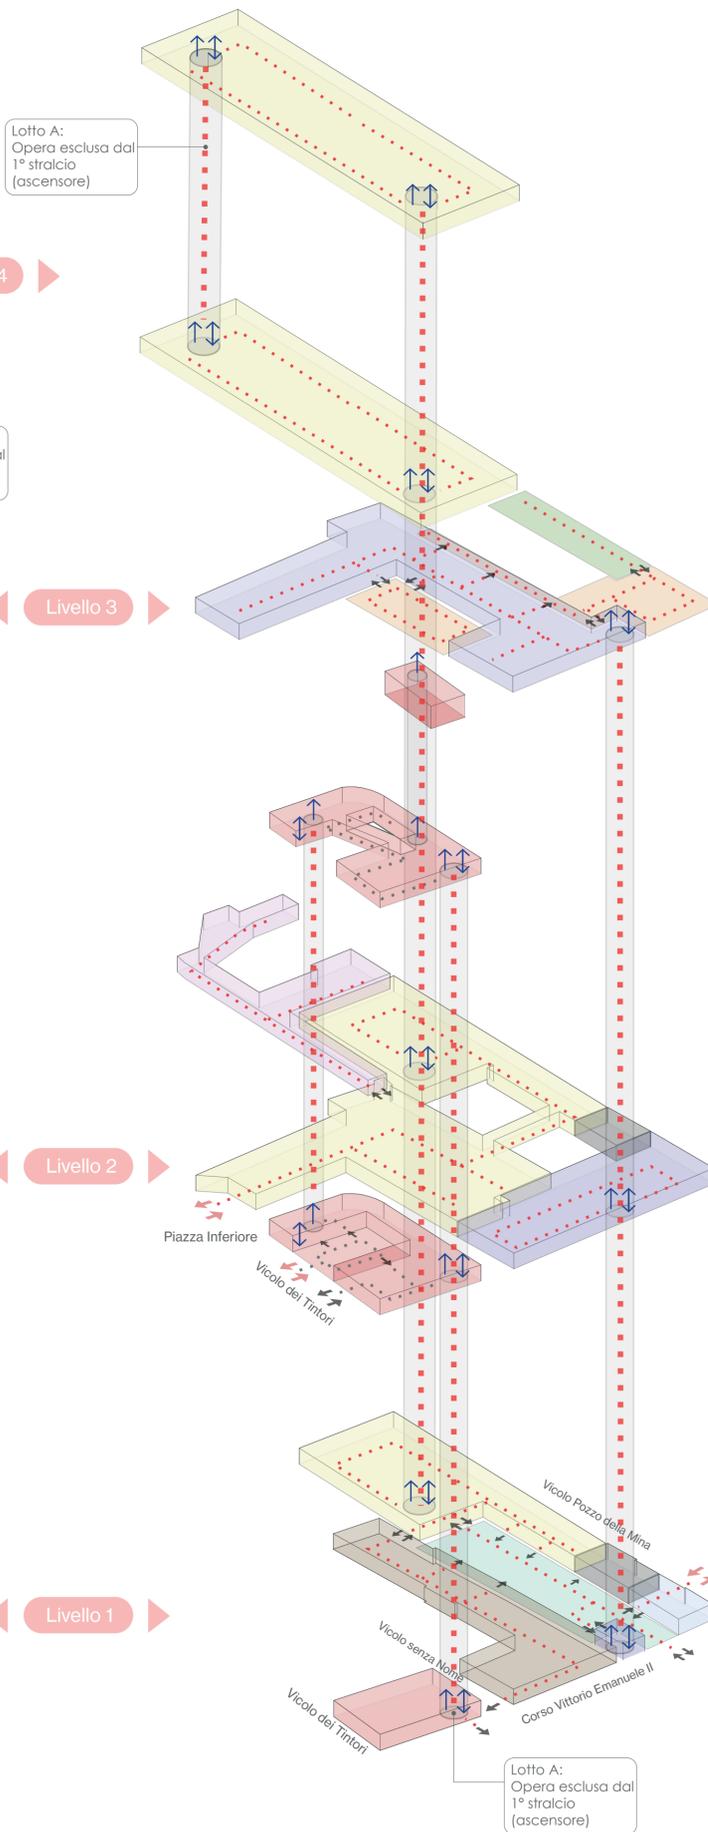

PERCORSI / ACCESSI

LEGGENDA


- Spazi Museali
- Ostello
- Servizi Sociali
- Giardino pensile/verticale
- Terrazzi
- Intercapedine vano a disposizione
- Vano Teleriscaldamento
- Corte interna
- Esposizione/Degustazione Prodotti Locali
- Portineria/Accesso pedonale
- Vano Scala
- Ascensore
- Percorsi
- Entrate e uscite principali
- Entrate e uscite secondarie

COMPUTO SUPERFICI: SLP / PIAZZE / PERCORSI

LEGGENDA

 Spazi Museali	1955,2 mq.
 Ostello	737,0 mq.
 Servizi Sociali	430,5 mq.
 Terrazzi	222,0 mq.
 Intercapedine vani a disposizione	138,6 mq.
 Vano Teleriscaldamento	81,1 mq.
 Corte interna	186,4 mq.
 Esposizione/Degustazione Prodotti Locali	332,6 mq.
 Portineria/Accesso pedonale	51,65 mq.
P.I. Piazza Inferiore	570,5 mq.
P.In. Piazza Intermedia	761,8 mq.
P. Percorsi (rampe, vicoli)	476,8 mq.

4273 mq. Tot. SLP 1809,1 mq. Tot. Piazze / Percorsi 6082,1 mq. Tot. Complessivo

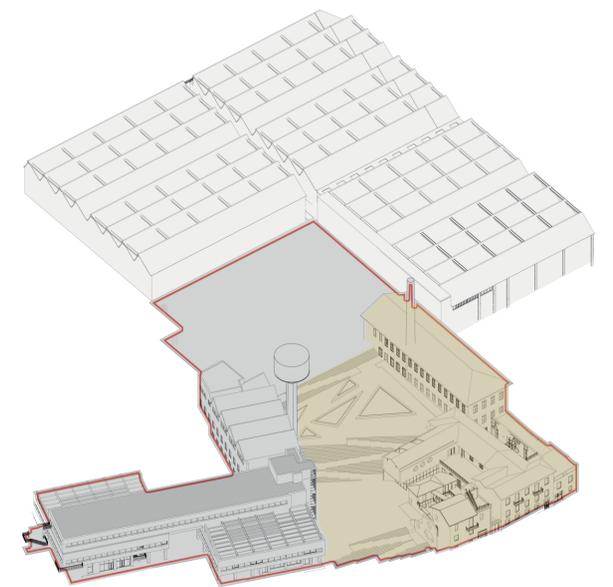

<p>artom & zanotti architetti associati via vanchiglia 9 10124 torino tel. 011 / 817.41.70 e-mail : studio@artomzanotti.it www.artomzanotti.it</p>	<p>Data: Dicembre 2022 Aggiornamento: febbraio 2023 CIG: 9408757FE2 LOTTO A/ 1° Stralcio</p>	<p>TAV. 35</p>
<p>Finanziato dall'Unione europea</p> <p>TORINO Città Metropolitana di Torino</p> <p>MINISTERO DELL'INTERNO</p> <p>CITTÀ DI CHIERI (TO) AREA SERVIZI TECNICI Servizio Infrastrutture, OOPP, Patrimonio Valorizzazione e Manutenzione Patrimonio Via Palazzo di Città 10 - 10123 CHIERI</p> <p>Il Responsabile Unico del Procedimento: Ing. Umberto Alasia</p> <p>Firma:</p>	<p>Denominazione: Piani Urbani Integrati - M5C2 - Investimento 2.2 Progetto di Fattibilità Tecnico Economica P.F.T.E. Progetto: Destinazioni d'uso/accessi/percorsi Esplosi assonometrici</p> <p>scala:</p> <p>Il Progettista: Arch. Carlo Italo Zanotti Coll.ci: Monika Makowczenko Consulenti Ingg.: Renato Barra, strutture Sara Avellaneda Luca Corongiu, impianti meccanici e antincendio Enrico Guiot, impianti elettrici e fotovoltaici</p> <p>proeco P.R.C.A.S.L. Piazzale S. Maria 10 - 10123 TORINO</p> <p>Firma:</p>	