




CASA ALTANA: SPACCATO ASSONOMETRICO

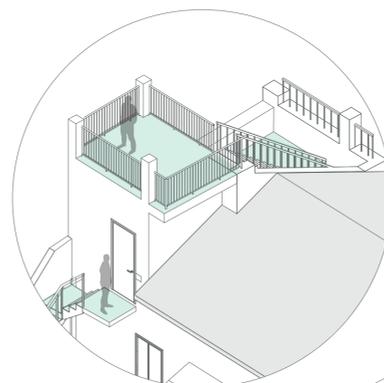


DETTAGLIO ALTANA

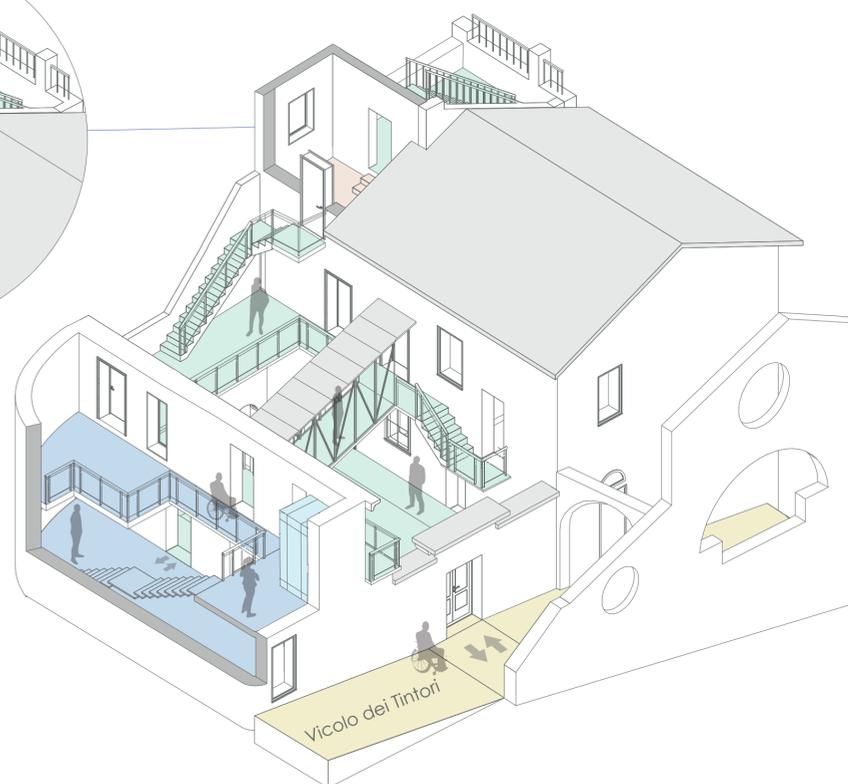

CASA ALTANA: SPACCATO ASSONOMETRICO

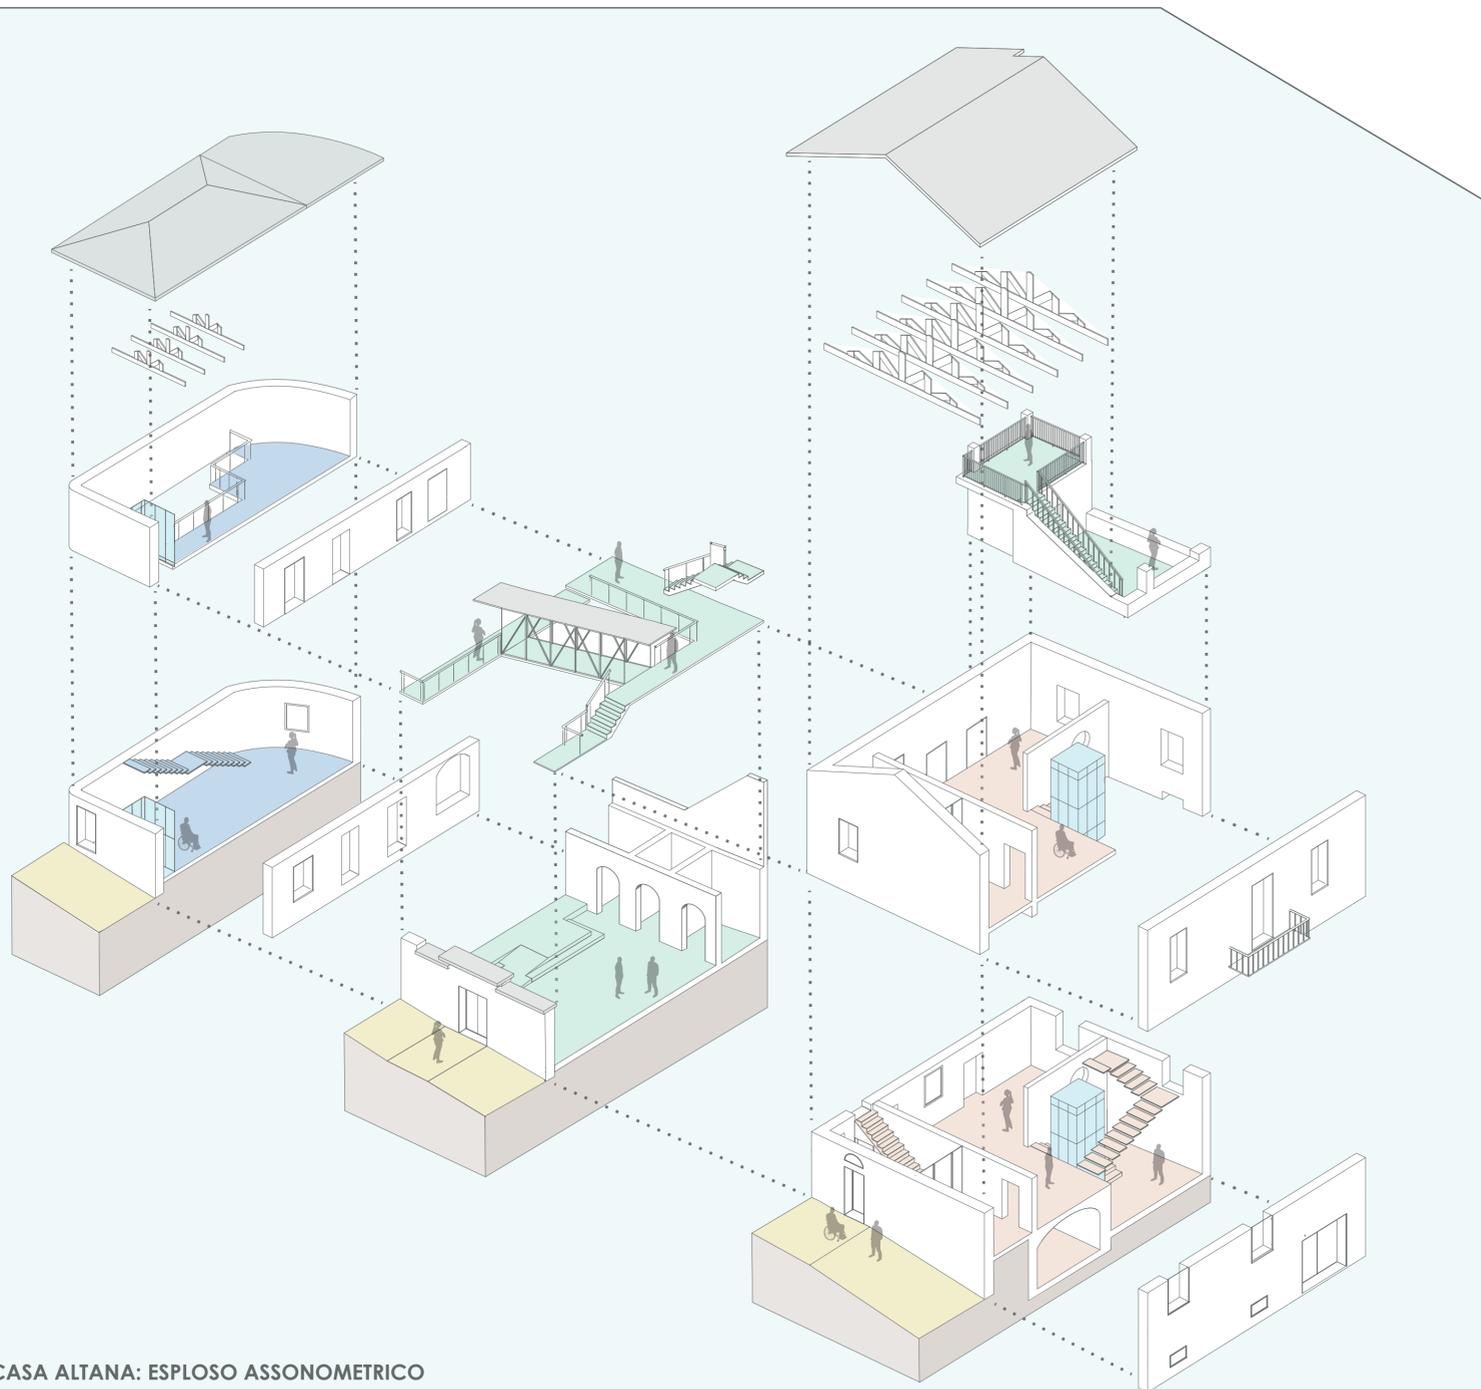

CASA ALTANA: ESPLOSO ASSONOMETRICO

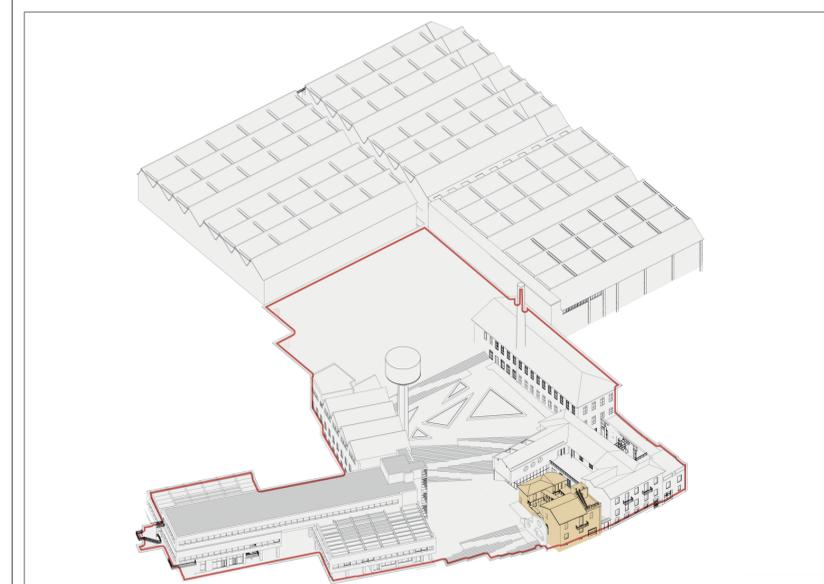

	artom & zanotti architetti associati via vanchiglia 9 10124 torino tel. 011 / 817.41.70 e-mail : studio@artomzanotti.it www.artomzanotti.it		
	Data: Dicembre 2022 CIG: 9408757FE2	Aggiornamento: febbraio 2023 LOTTO A / 1° STRALCIO	TAV. 36
CITTÀ METROPOLITANA DI TORINO	Denominazione: Piani Urbani Integrati - M5C2 - Investimento 2.2 Progetto di Fattibilità Tecnico Economica P.F.T.E.		
CITTÀ DI CHERI (TO) AREA SERVIZI TECNICI Servizio Infrastrutture, OOPP, Patrimonio Valorizzazione e Manutenzione Patrimonio Via Palazzo di Casa 10, 11223 CHERI	scala: Casa Altana: Esploso e spaccati assonometrici		
Il Responsabile Unico del Procedimento: Ing. Umberto Allasia	Il Progettista: Arch. Carlo Italo Zanotti Consulenti Ingg.: Renato Barra, strutture Luca Corongiu, impianti meccanici e antincendio Enrico Guiot, impianti elettrici e fotovoltaici	Coll.ci: Monika Makowczenko Sara Avellaneda	
Firma:		Firma:	