




N.B. DISEGNI FUORI SCALA

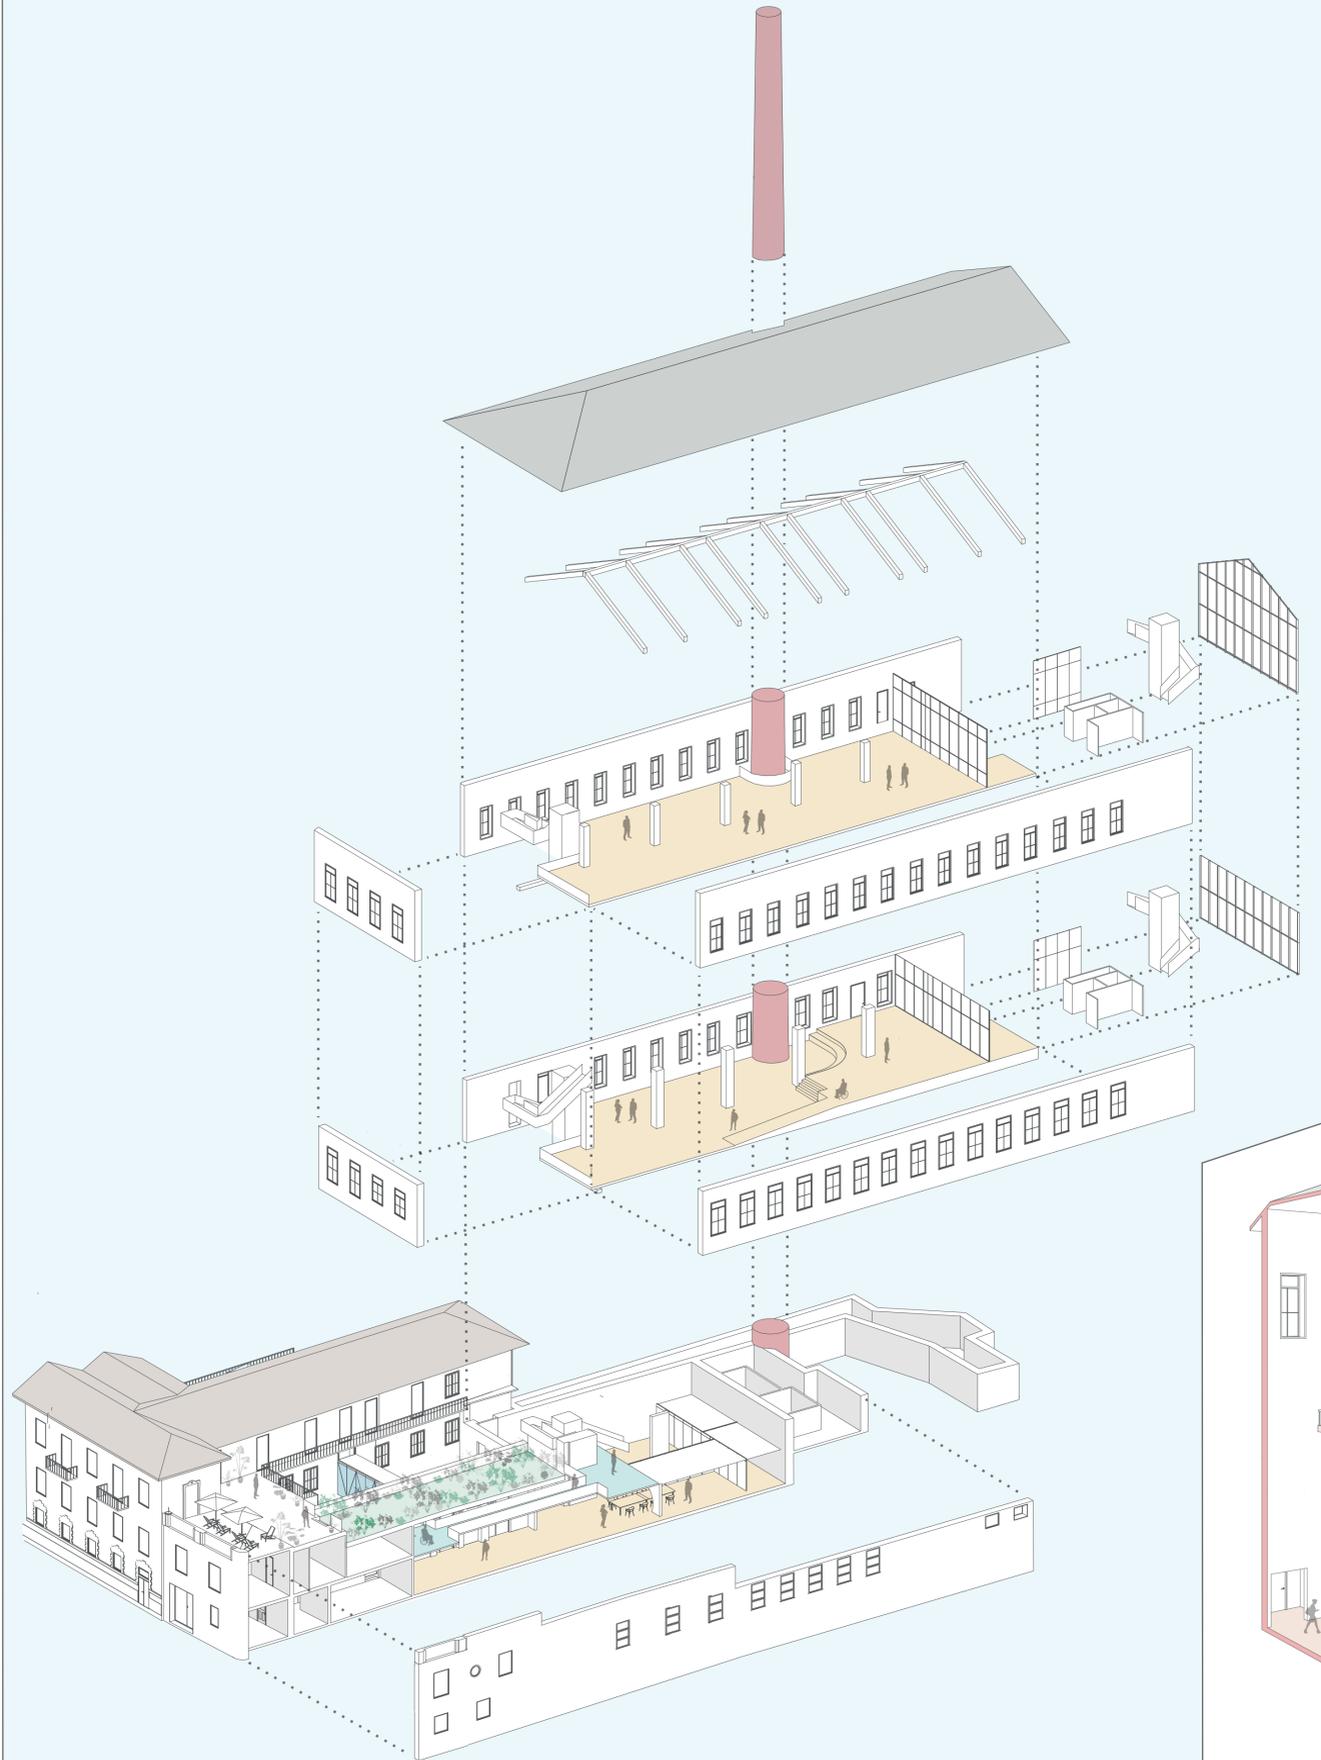


EX MANIFATTURA: ESPLOSO ASSONOMETRICO

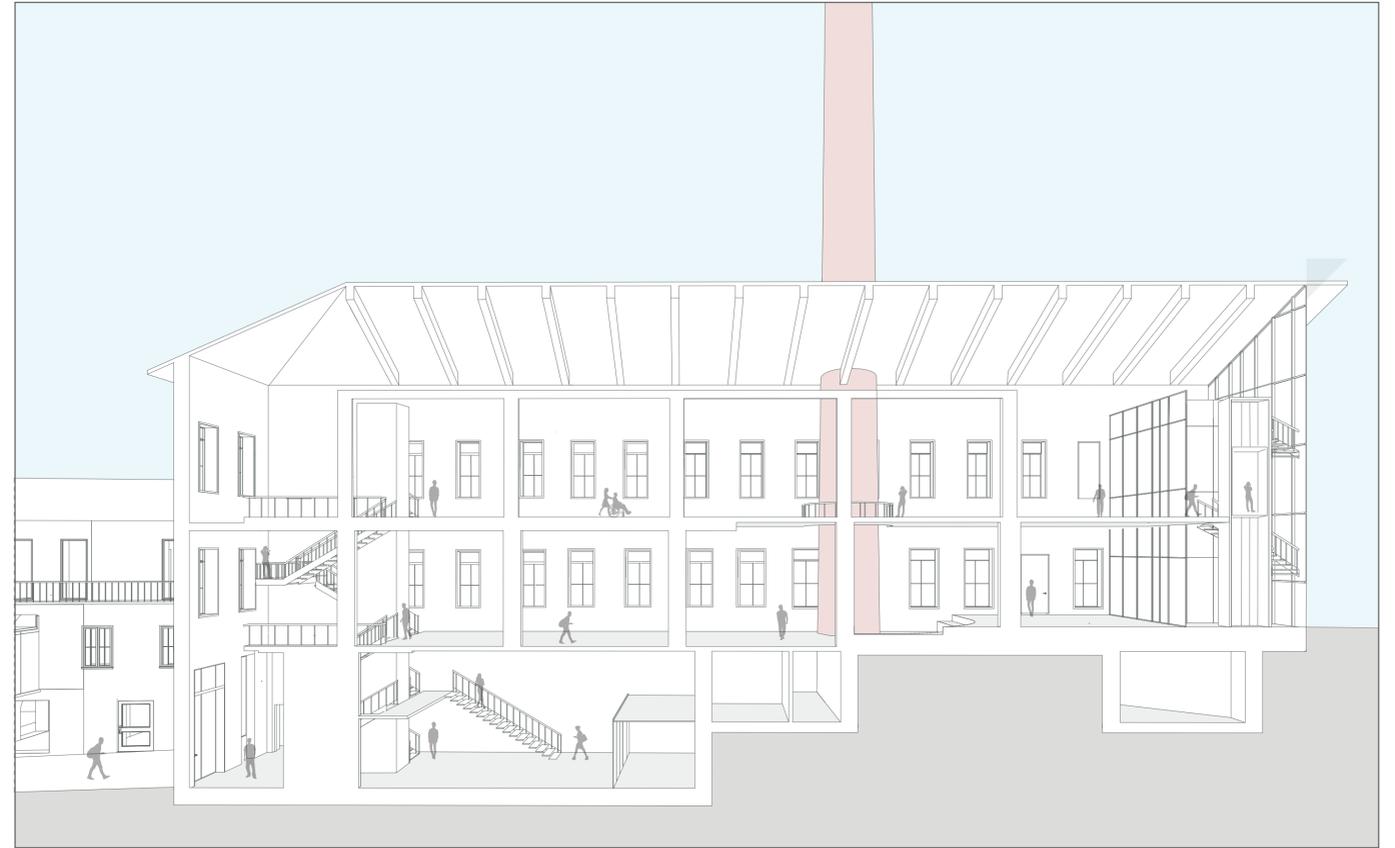

EX MANIFATTURA: SPACCATO PROSPETTICO LONGITUDINALE

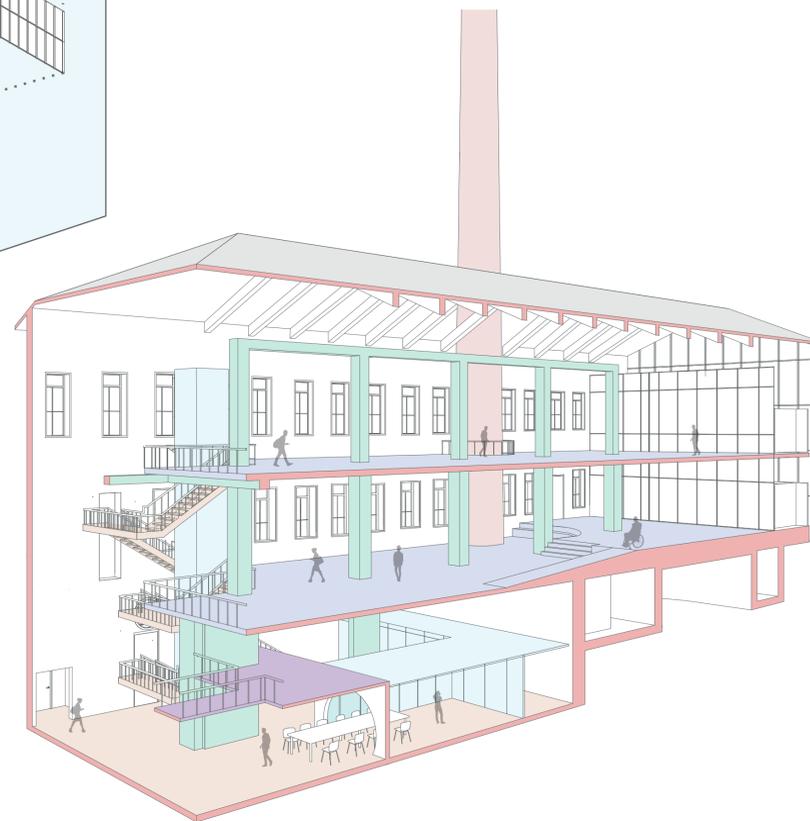

EX MANIFATTURA: SPACCATO PROSPETTICO ANGOLARE

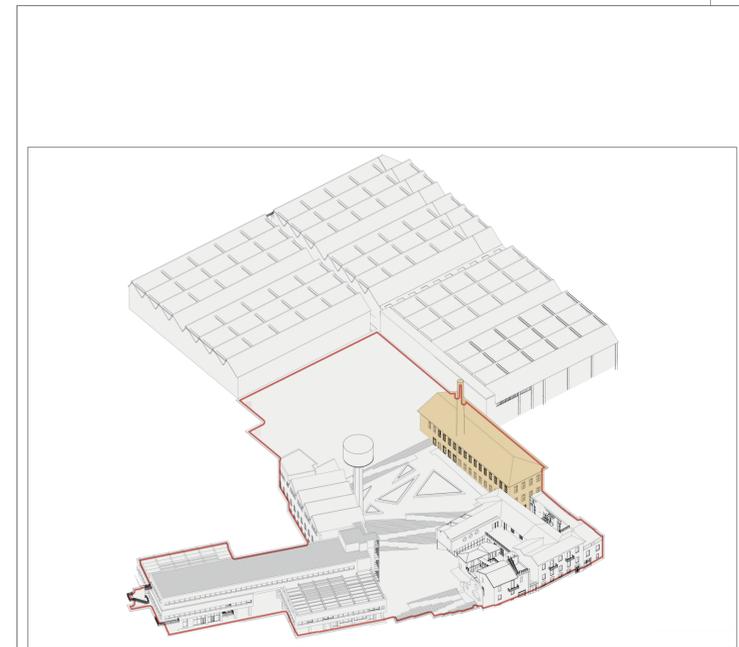

<p>Finanziato dall'Unione europea CITTA' METROPOLITANA DI TORINO</p>	<p>artom & zanotti architetti associati via vanchiglia 9 10124 torino tel. 011 / 817.41.70 e-mail : studio@artomzanotti.it www.artomzanotti.it</p>	<p>Aggiornamento: febbraio 2023 LOTTO A / 1° STRALCIO</p>	<p>TAV.37</p>
<p>MINISTERO DELL'INTERNO CITTA' DI CHIERI (TO) AREA SERVIZI TECNICI Servizio Infrastrutture, OO.PP., Patrimonio Veneranda e Manifatture, Patrimonio Via Palazzo di Città 10, 12123 CHIERI</p>	<p>Data: Dicembre 2022 CIG: 9408757FE2</p>	<p>Denominazione: Piani Urbani Integrati - MSC2 - Investimento 2.2 Progetto di Fattibilità Tecnico Economica P.F.T.E. PROGETTO - ex Manifattura Esploso assonometrico / spaccati prospettici</p>	
<p>Il Responsabile Unico del Procedimento: Ing. Umberto Allasia Firma:</p>	<p>Il Progettista: Consulenti Ingg.: Firma:</p>	<p>Arch. Carlo Italo Zanotti Renato Barra, strutture Luca Corongiu, impianti meccanici e antincendio Enrico Guiot, impianti elettrici e fotovoltaici</p>	<p>Sara Avellaneda Firma:</p>