



**NUOVO EDIFICIO IN PROGETTO:
SEZIONE PROSPETTICA**

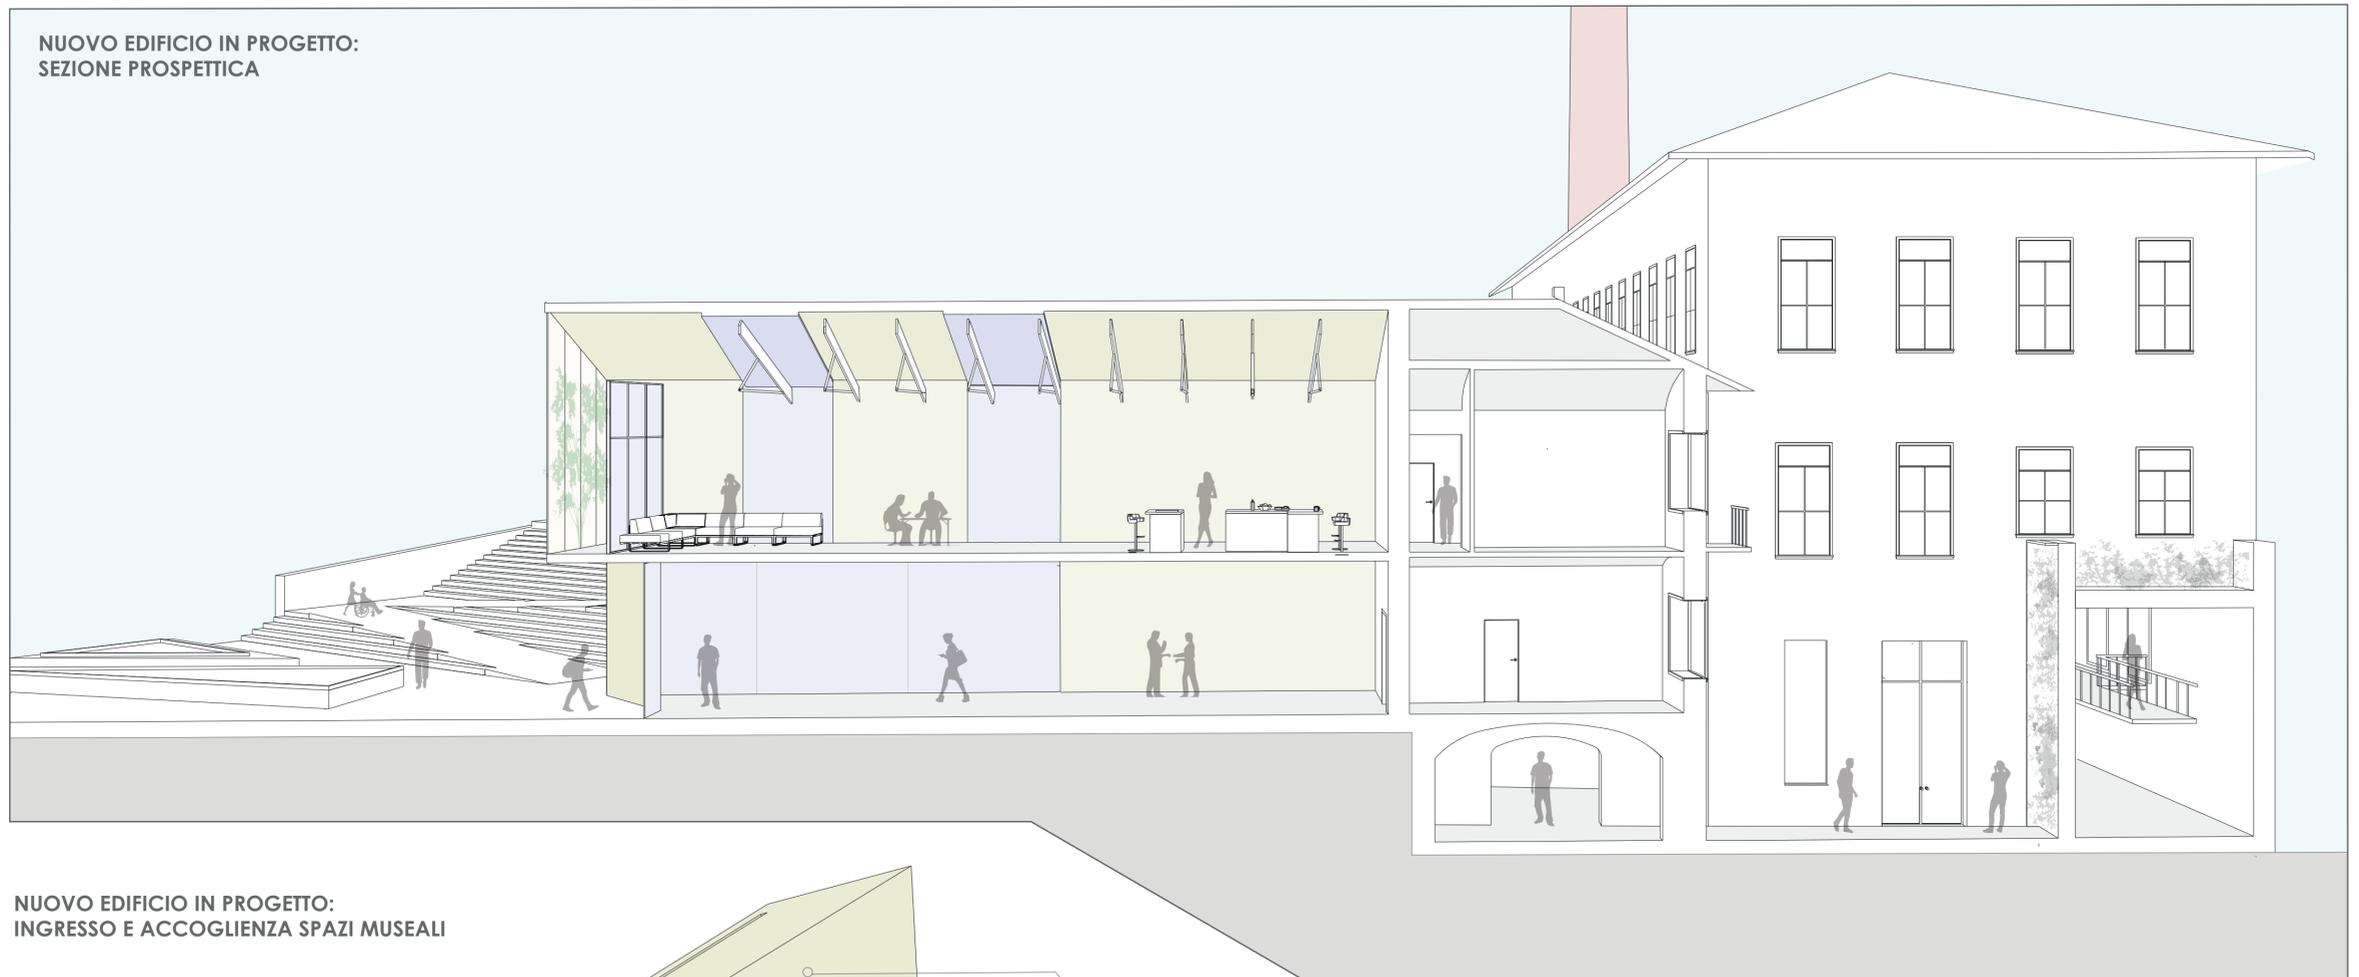

**NUOVO EDIFICIO IN PROGETTO:
INGRESSO E ACCOGLIENZA SPAZI MUSEALI**

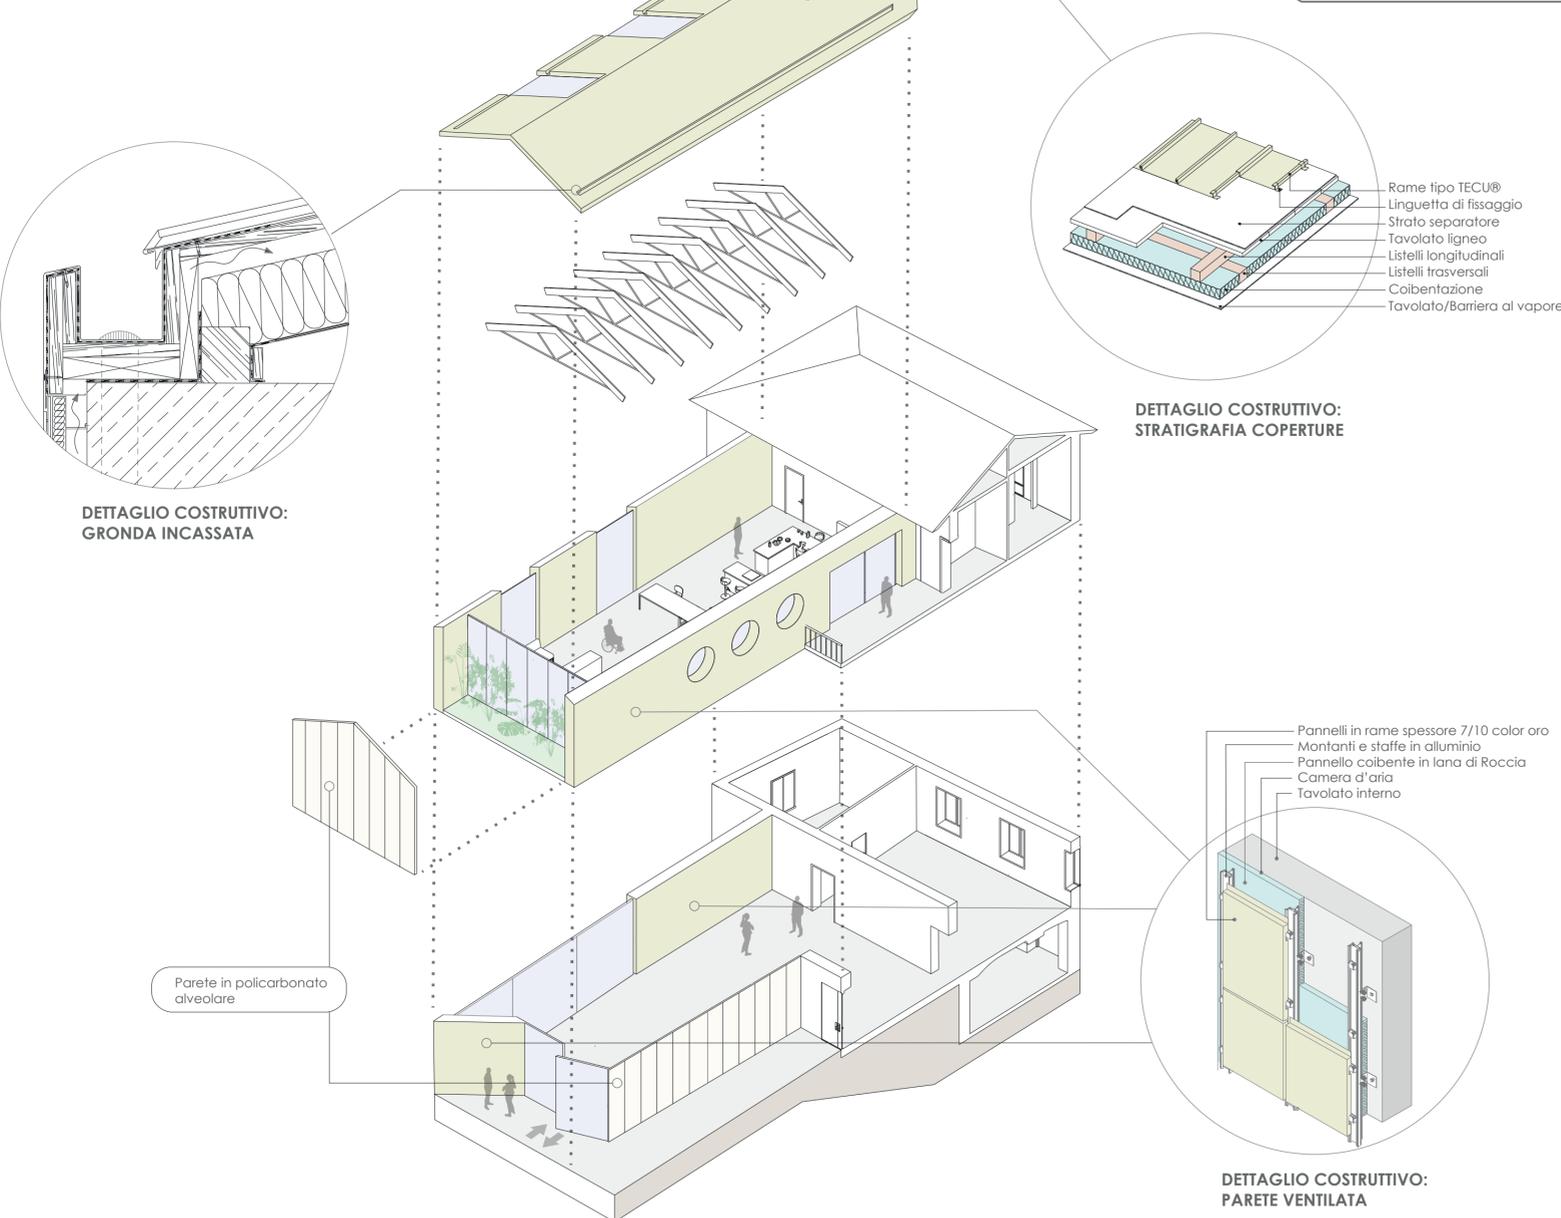


**DETTAGLIO COSTRUTTIVO:
GRONDA INCASSATA**

**DETTAGLIO COSTRUTTIVO:
STRATIGRAFIA COPERTURE**

**DETTAGLIO COSTRUTTIVO:
PARETE VENTILATA**

Parete in policarbonato alveolare

- Rame tipo TECU®
- Linguetta di fissaggio
- Strato separatore
- Tavolato ligneo
- Listelli longitudinali
- Listelli trasversali
- Coibentazione
- Tavolato/Barriera al vapore

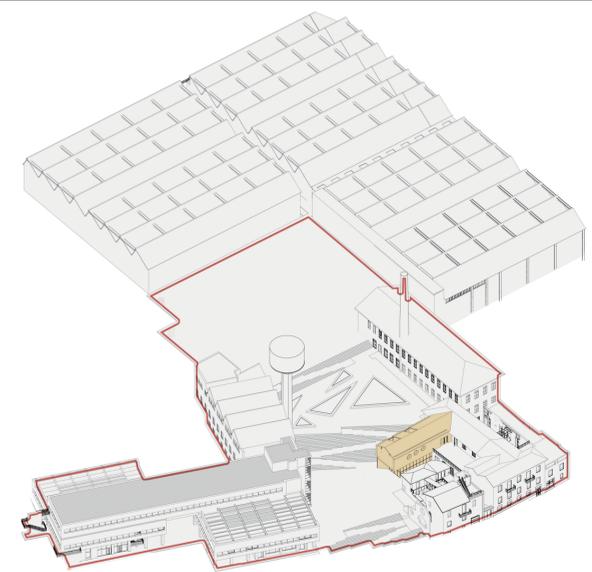

N.B. DISEGNI FUORI SCALA

<p>Finanziato dall'Unione europea CITTA' METROPOLITANA DI TORINO</p>	<p>artom & zanotti architetti associati via vaniglia 9 10124 torino tel. 011 / 817.41.70 e-mail : studio@artomzanotti.it www.artomzanotti.it</p>		<p>CITTA' DI CHERI (TO) AREA SERVIZI TECNICI Servizio Infrastrutture COOP: Patrimonio Valorizzazione e Manutenzione Patrimonio Via Palazzo di Città 10, 11223 CHERI</p>	<p>TAV.38</p>
	<p>Data: Dicembre 2022 CIG: 9408757FE2</p>	<p>Aggiornamento: febbraio 2023 LOTTO A / 1° STRALCIO</p>		
<p>Il Responsabile Unico del Procedimento: Ing. Umberto Allasia</p>		<p>Il Progettista: Arch. Carlo Italo Zanotti Consulenti Ingg.: Renato Barra, strutture Luca Corongiu, impianti meccanici e antincendio Enrico Guiot, impianti elettrici e fotovoltaici</p>	<p>Coll. ci: Monika Makowczenko Sara Avellaneda</p>	<p>Firma:</p>