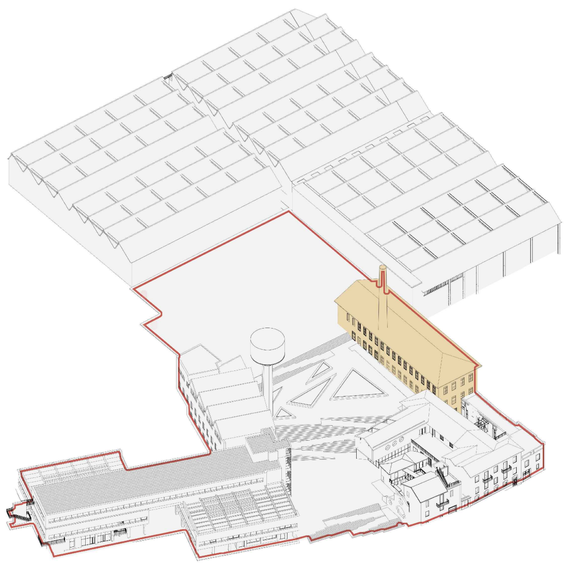

LEGENDA

- IMPIANTO ACQUA REFRIGERATA DORSALI ALIMENTAZIONE Tubazioni M+R (2 tubi)
- IMPIANTO CLIMATIZZAZIONE STAGIONALE DORSALI ALIMENTAZIONE Tubazioni M+R (2 tubi)
- IMPIANTO CLIMATIZZAZIONE STAGIONALE ALIMENTAZIONE VENTILCONV. / BATTERIE FREDDO UTA Tubazioni M+R (2 tubi)
- IMPIANTO RISCALDAMENTO DORSALI ALIMENTAZIONE Tubazione M+R (2 tubi)
- IMPIANTO RISCALDAMENTO ALIMENTAZIONE RADIATORI / BATTERIE CALDO UTA Tubazioni M+R (2 tubi)
- DISTRIBUZIONE ACQUA POTABILE FREDDA DORSALE ALIMENTAZIONE
- IMPIANTO IDRICO - SANITARIO ALIMENTAZIONE COLLETTORI PRINCIPALI DI ZONA Tubazioni: -acqua fredda -acqua calda -ricircolo
- IMPIANTO IDRICO - SANITARIO ALIMENTAZIONE TERMINALI D'UTENZA -acqua fredda -acqua calda (ove richiesta)
- TERMO-ARREDO CON INTEGRAZIONE ELETTRICA Circuito Riscaldamento
- COLLETTORE IMPIANTO IDRICO SANITARIO
- COLLETTORE IMPIANTO CLIMATIZZAZIONE ESTIVA / INVERNALE
- COLLETTORE IMPIANTO RISCALDAMENTO Circuito radiatori
- SALITA / DISCESA TUBAZIONI
- UNITÀ INTERNA DI CLIMATIZZAZIONE ESTIVA / INVERNALE TIPO VENTILCONVETTORE A MOBILETTO, A VISTA
- UNITÀ INTERNA DI CLIMATIZZAZIONE ESTIVA / INVERNALE CANALIZZABILE, DA INCASSO IN CONTRO-SOFFITTO
- BOILER ELETTRICO

NOTA: tutte le tubazioni dovranno essere dotate di rivestimento isolante ai sensi DPR 412/93

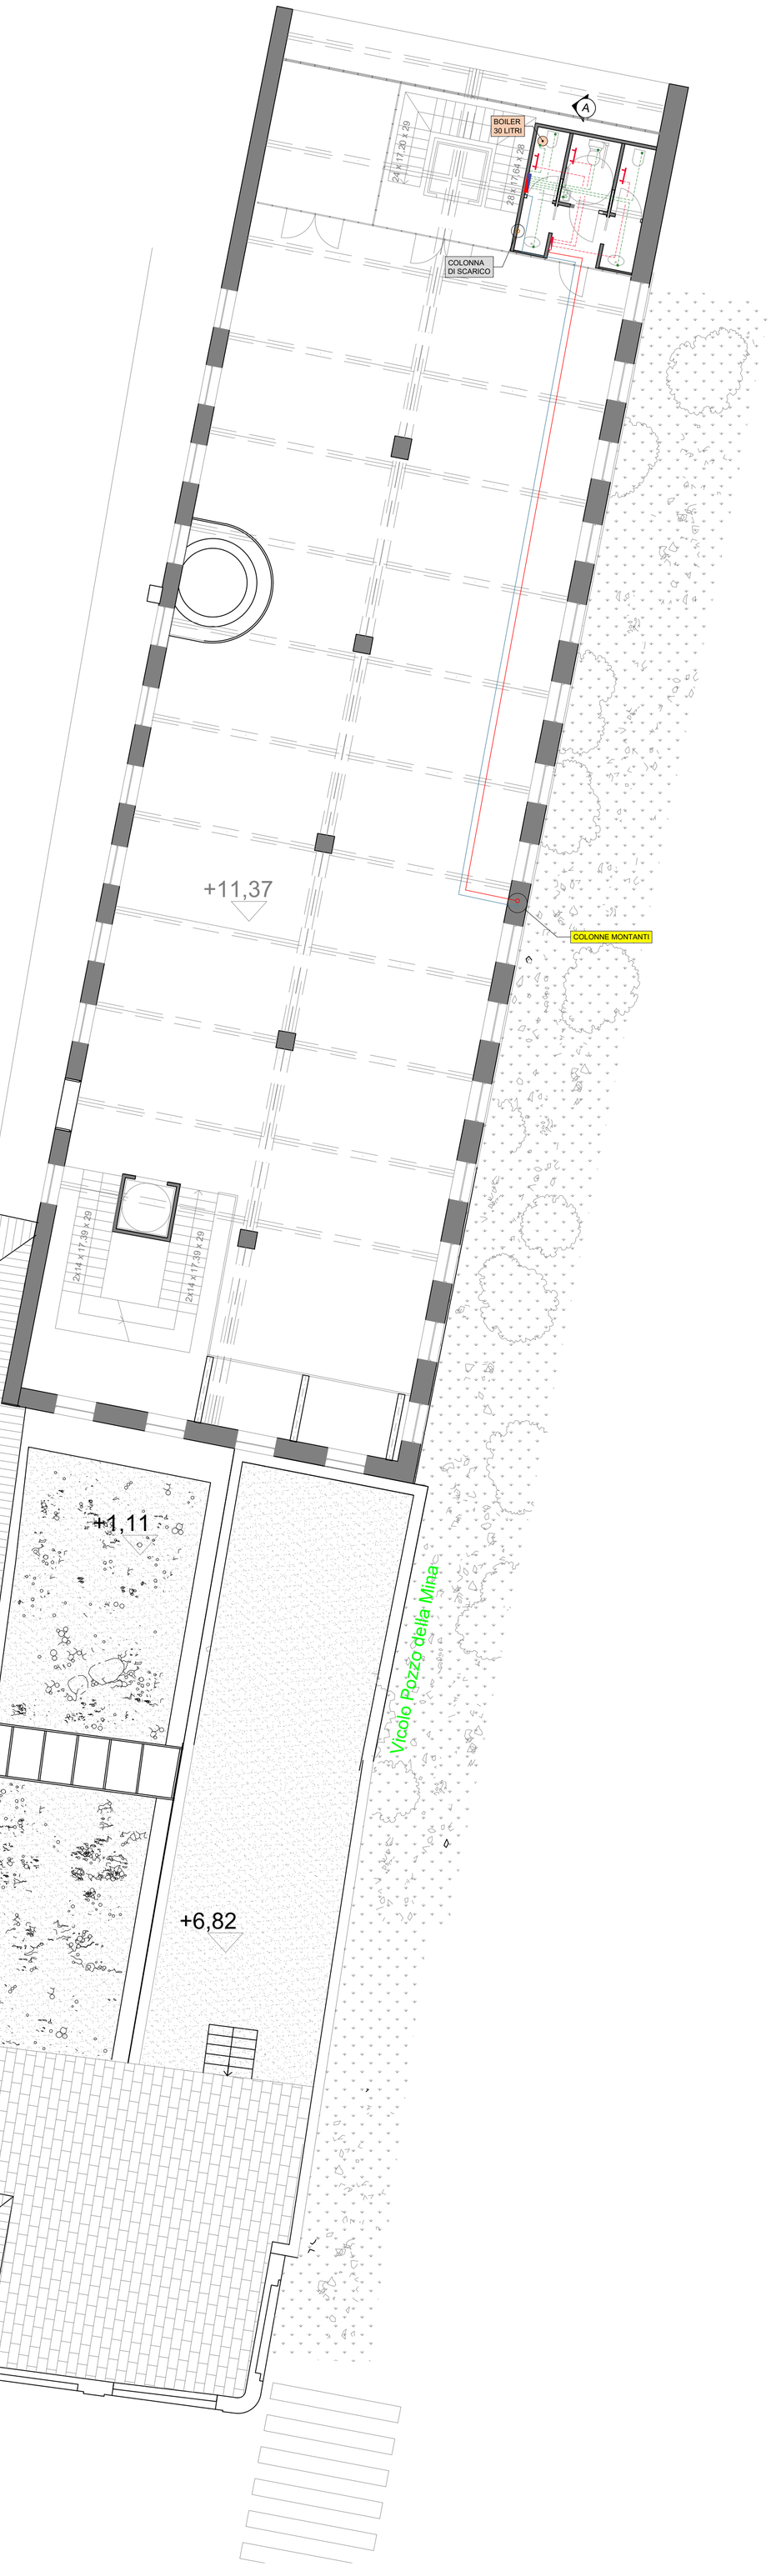

Finanziato dall'Unione europea NextGenerationEU

artom & zanotti architetti associati | via vanchiglia 9 | 10124 torino
tel. 011 / 817.41.70 e-mail : studio@artomzanotti.it www.artomzanotti.it

CITTA' METROPOLITANA DI TORINO

MINISTERO DELL'INTERNO

CITTA' DI CHIERI (TO)
AREA SERVIZI TECNICI
Servizio Infrastrutture,OOPP.,Patrimonio
Valorizzazione e Manutenzione Patrimonio
Via Palazzo di Città,10 - 10123 CHIERI

Il Responsabile Unico del Procedimento:
Ing. Umberto Allasia

Firma:

Data: Febbraio 2023 Aggiornamento: rev.2
CIG: 9408757FE2 Lotto A 1°Stralcio

IM_DI_203

Denominazione: Piani Urbani Integrati - M5C2 - Investimento 2.2 Progetto di Fattibilità Tecnico Economica P.F.T.E

DISTRIBUZIONE IMPIANTO IDRONICO
SCHEMA PLANIMETRICO
PIANO SECONDO

scala:

Il Progettista: Arch. Carlo Italo Zanotti Coll.ci: Monika Makowczenko Sara Avellaneda
Consulenti Ingg.: Renato Barra, strutture
Luca Corongiu, impianti meccanici e antincendio
Enrico Guiot, impianti elettrici e fotovoltaici
proeco S.C.A.R.L. project engineering consulting

Firma: