

TAVOLA ILLUMINAZIONE
- Piano Secondo -
Scala 1:100

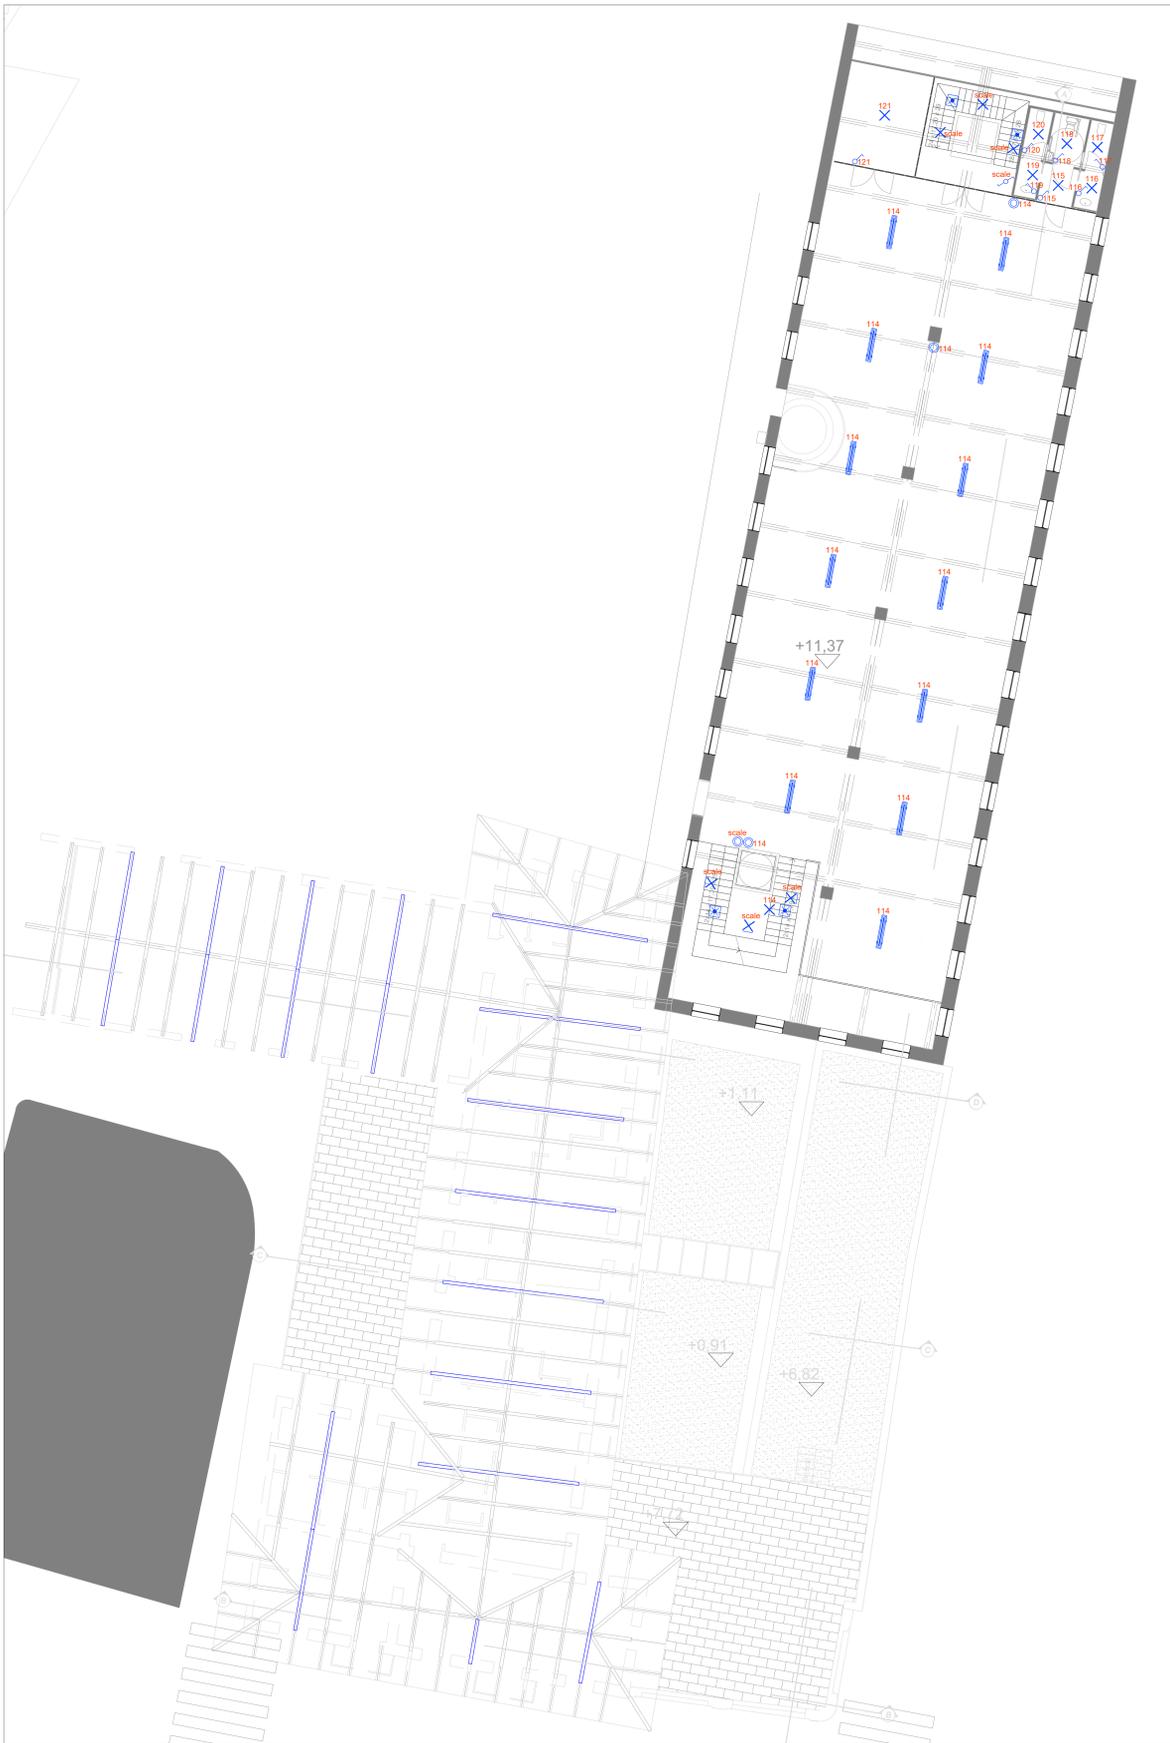


TAVOLA ILLUMINAZIONE
- Piano Primo -
Scala 1:100



LEGENDA

Simbolo	Descrizione
	Interruttore in scatola ad incasso
	Deviatore in scatola ad incasso
	Pulsante in scatola ad incasso
	Punto luce a soffitto
	Punto luce a parete
	Lampada di emergenza
	Plafondiera industriale con corpo in policarbonato equipaggiata con una lampada LED lineare da 30W

