


Pianimetria allegata al decreto di Vincolo (disegno fuori scala)

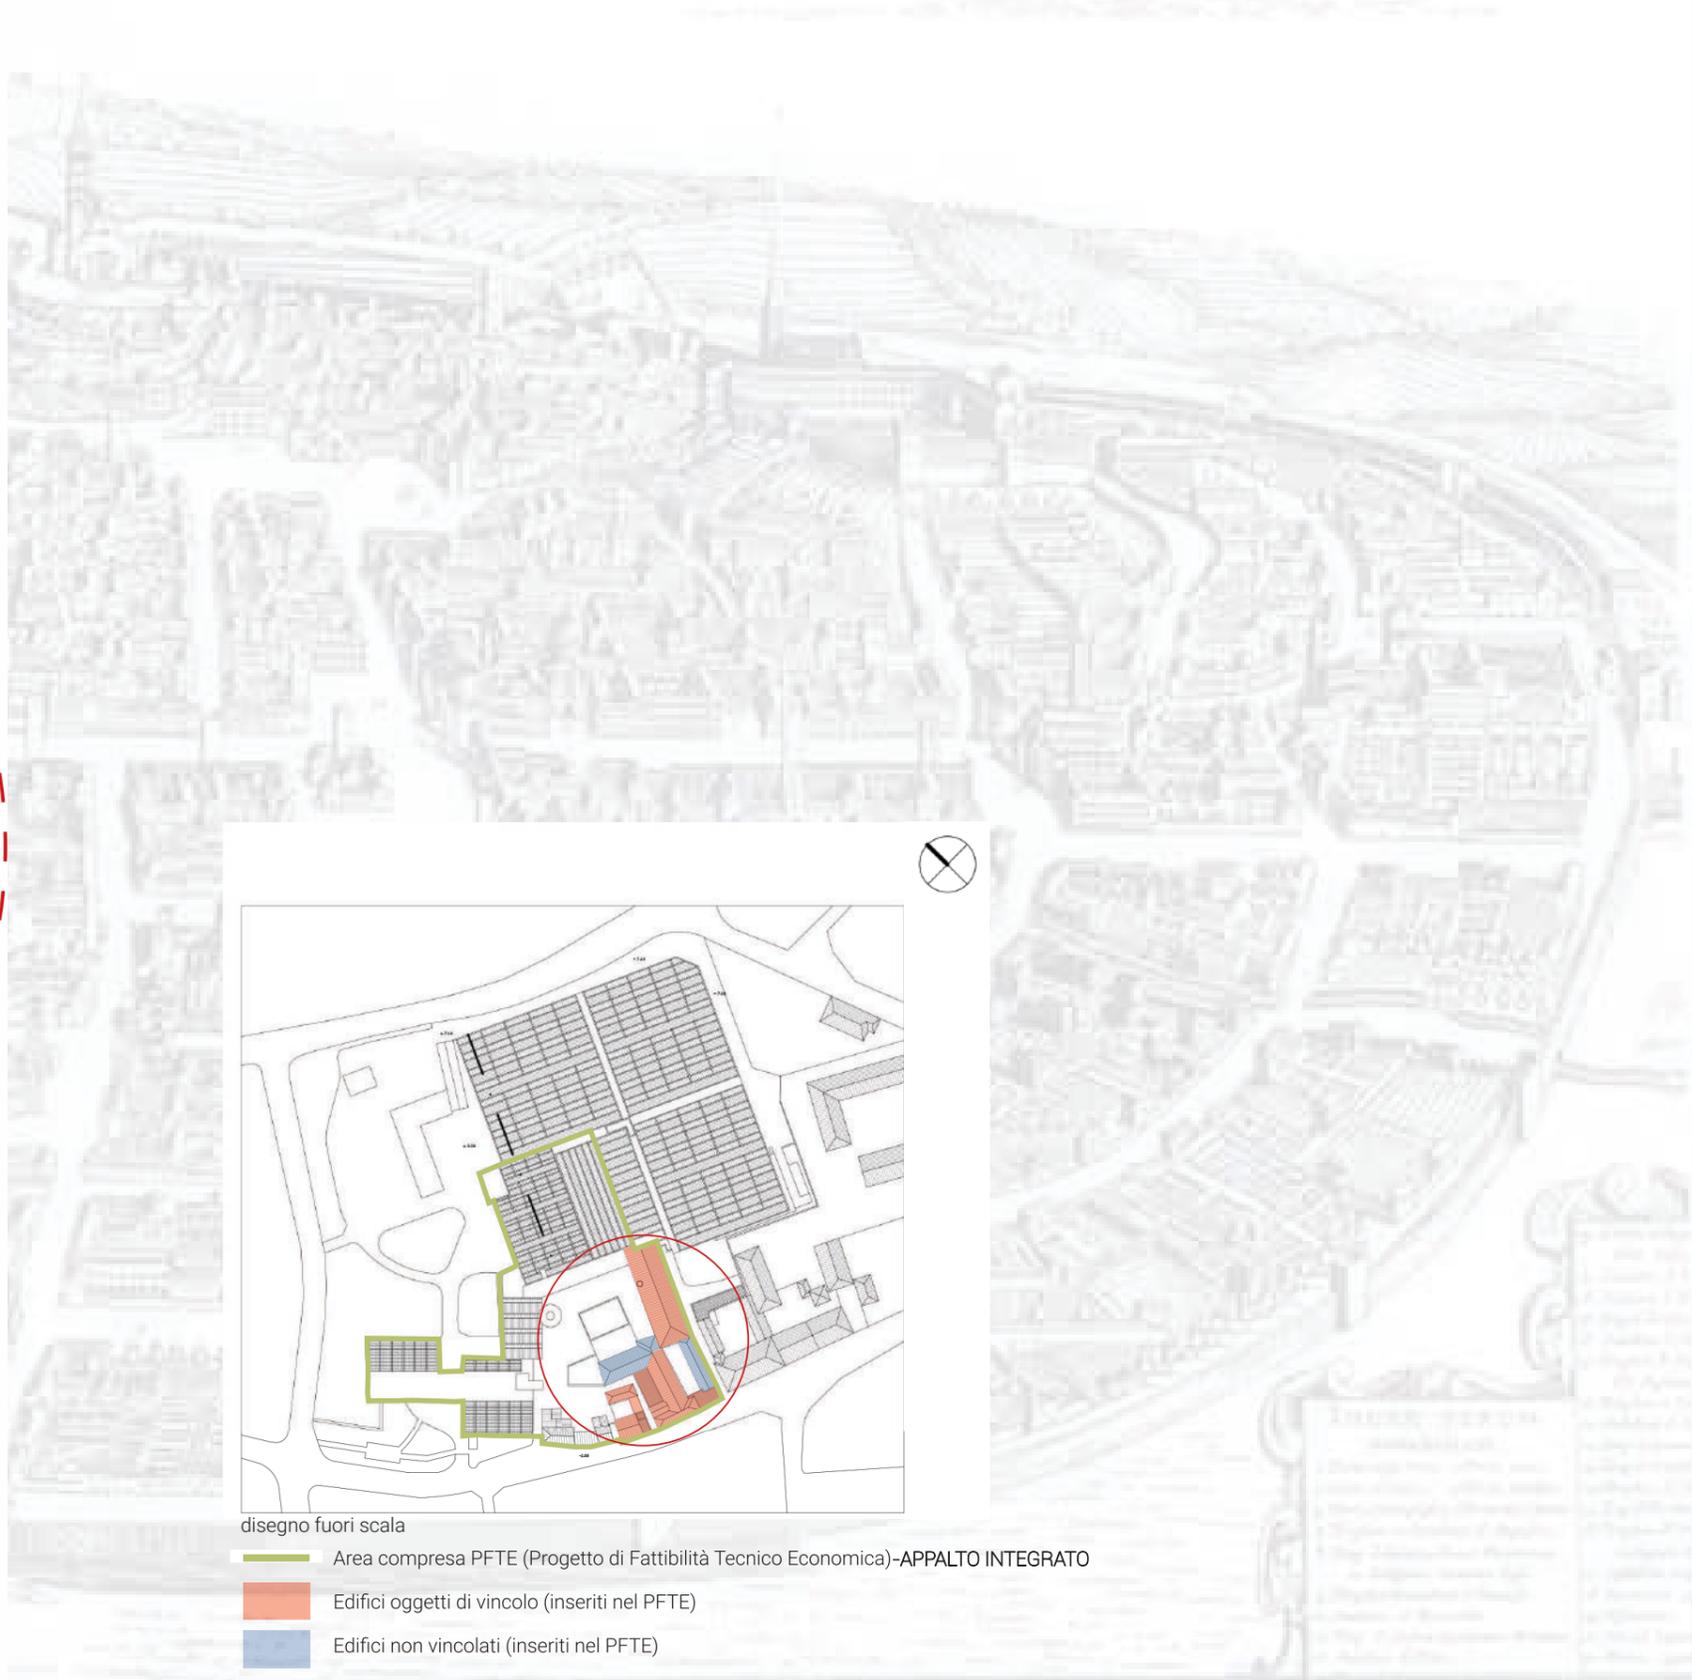

- disegno fuori scala
- Area compresa PFTE (Progetto di Fattibilità Tecnico Economica)-APPALTO INTEGRATO
 - Edifici oggetti di vincolo (inseriti nel PFTE)
 - Edifici non vincolati (inseriti nel PFTE)