PROGETTO: ARCH. CARLO ITALO ZANOTTI
CONSULENTI: INGG. R. BARRA STRUTTURE,
L. CORONGIU: IMP. MECANICI E ANTINCENDIO
E. GUIOT: IMP. ELETT.CI FOTO.CI
COLLABORATRICI: SARA AVELLANEDO PORTILLA, MONIKA MAKOWCZENKO.
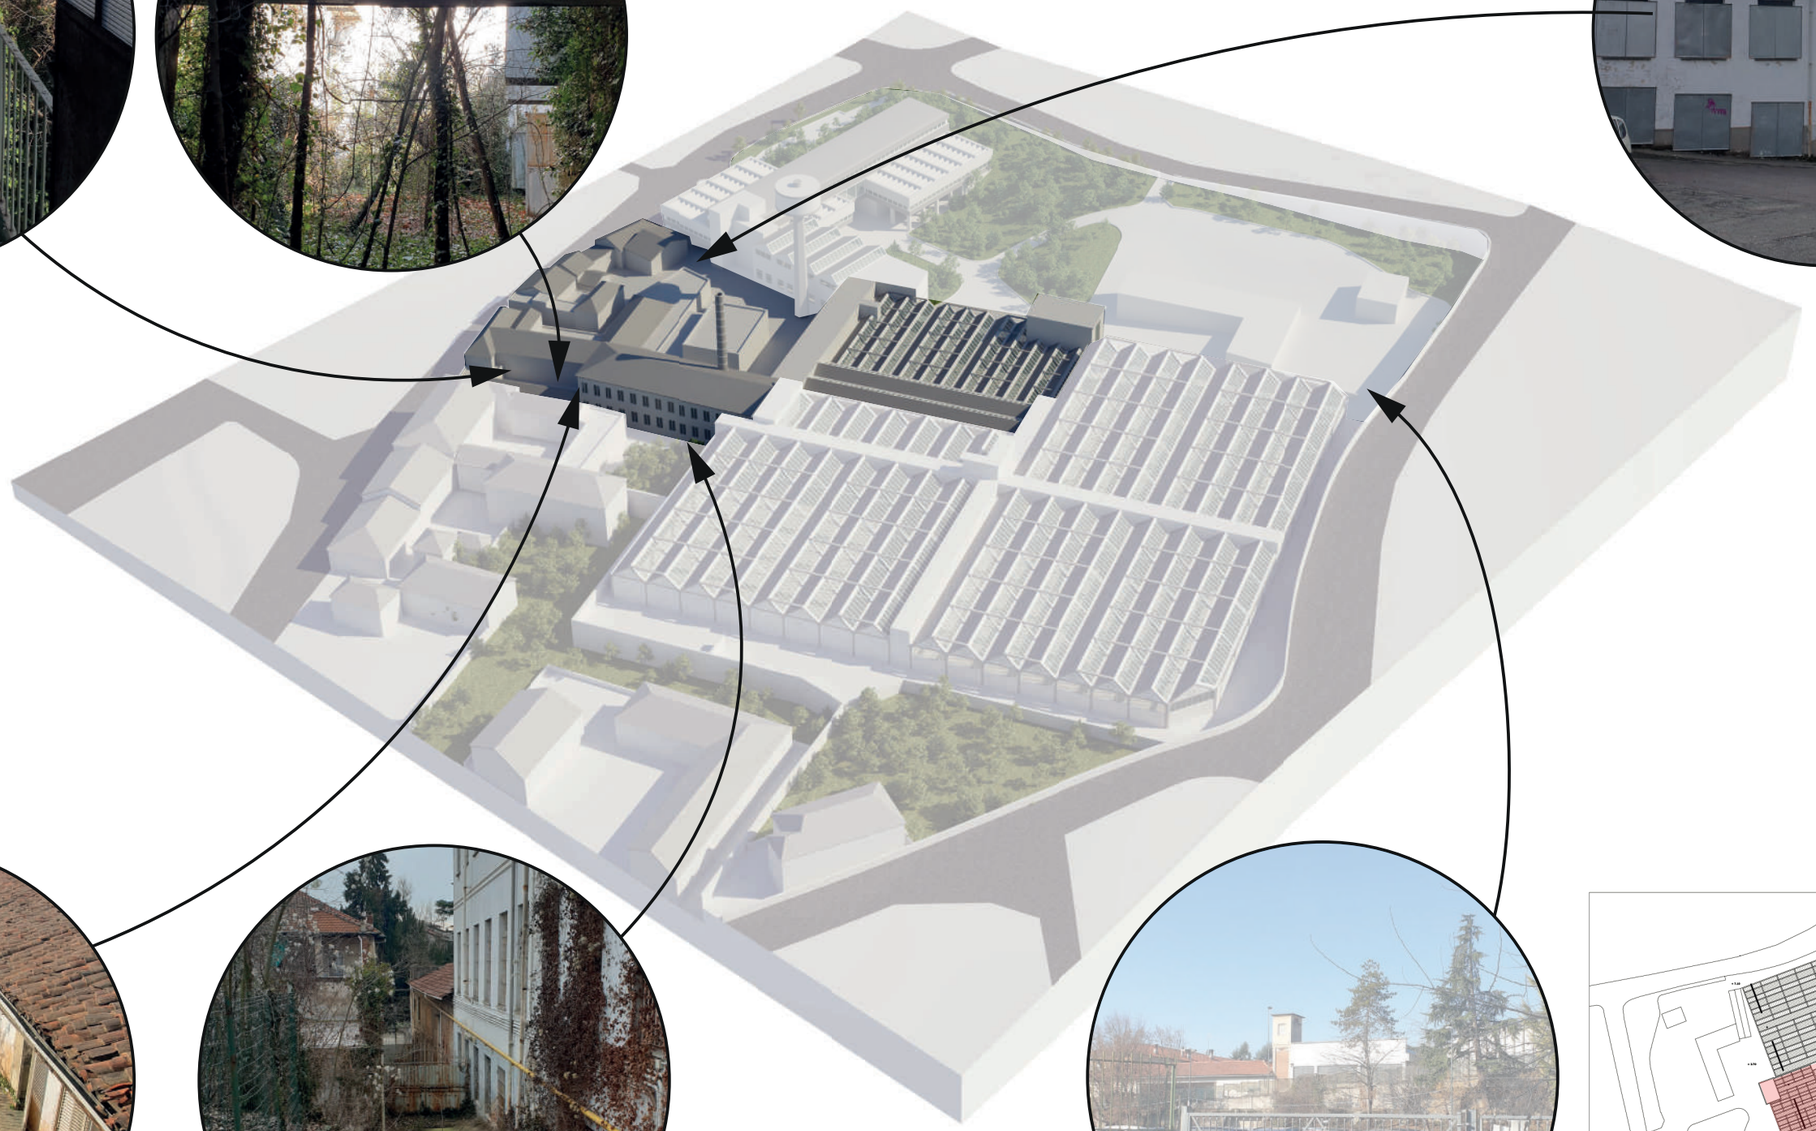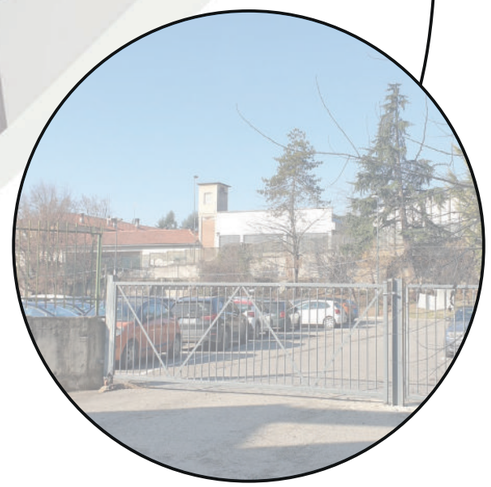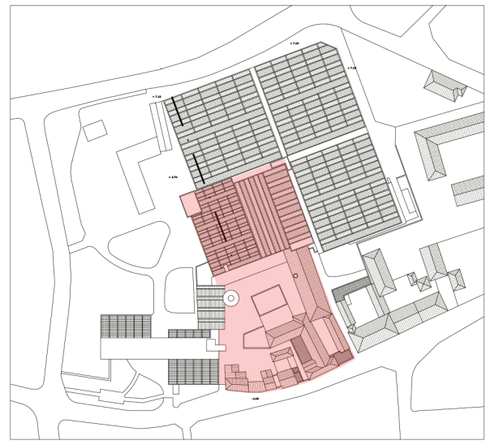
Finanziato dall'Unione europea NextGenerationEU
MINISTERO DELL'INTERNO