PROGETTO: ARCH. CARLO ITALO ZANOTTI
CONSULENTI: INGG. R. BARRA STRUTTURE,
L. CORONGIU: IMP. MECANICI E ANTINCENDIO
E. GUIOT: IMP. ELETT.CI FOTO.CI
COLLABORATRICI: SARA AVELLANEDA PORTILLA, MONIKA MAKOWCZENKO.

Finanziato dall'Unione europea NextGenerationEU
MINISTERO DELL'INTERNO

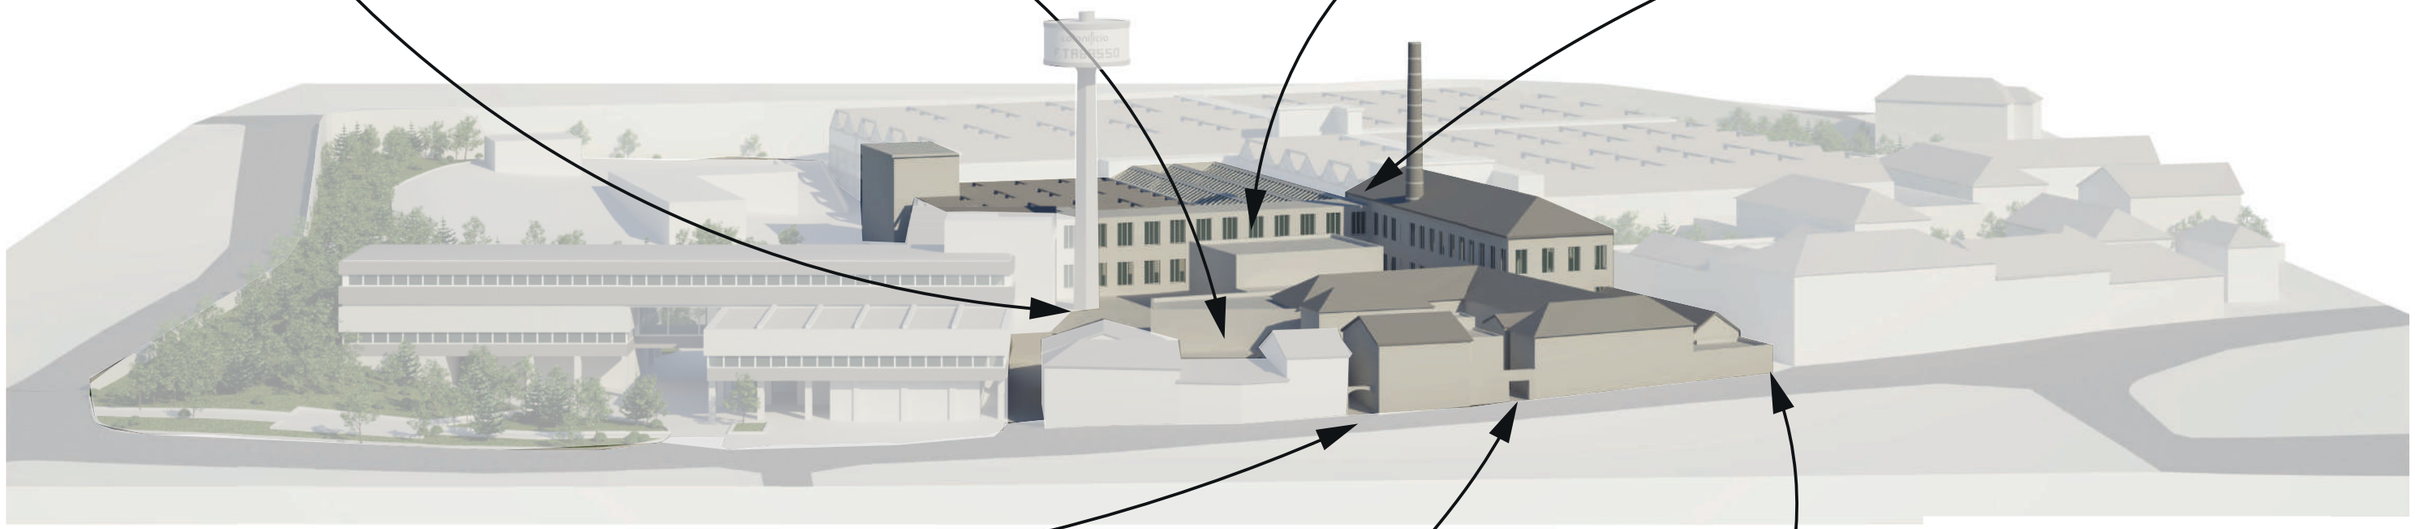

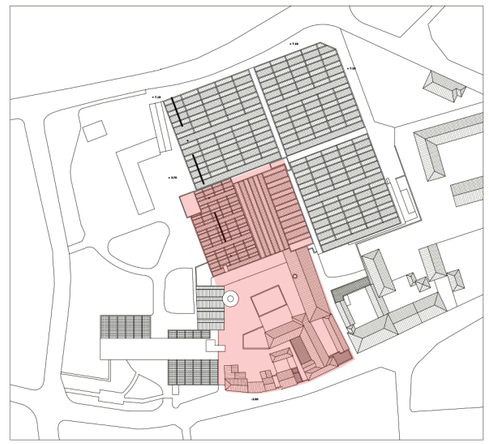

artom&zanotti architetti associati | via vanchiglia, 9 | 10124 | torino | tel: +39 0118174170 | e-mail: studio@artomzanotti.it | www.artomzanotti.it

LEGENDA:
AREA P.F.T.E.

GALLERIA FOTOGRAFICA
(Disegno fuori scala)