


LEGENDA

1. Piazza Superiore - escluso da P.F.T.E.
2. Parcheggio Biciclette - escluso da P.F.T.E.
3. Nuova Torre Tabasso - escluso da P.F.T.E.
4. Piazza Intermedia
5. Vecchia Manifattura - Spazi Museali
6. Piazza Inferiore
7. Fermata Autobus
8. Ingresso parcheggio a due livelli - escluso da P.F.T.E.
9. Uscita parcheggio a due livelli I.C.S.
10. Biblioteca - Adeguamento energetico
11. Giardino Pensile
12. Accoglienza Temporanea di tipo extra alberghiero (Ostello)/spazi comuni
13. Spazi destinati ai servizi sociali
14. Terrazzo
- C. Nuova Cabina Enel

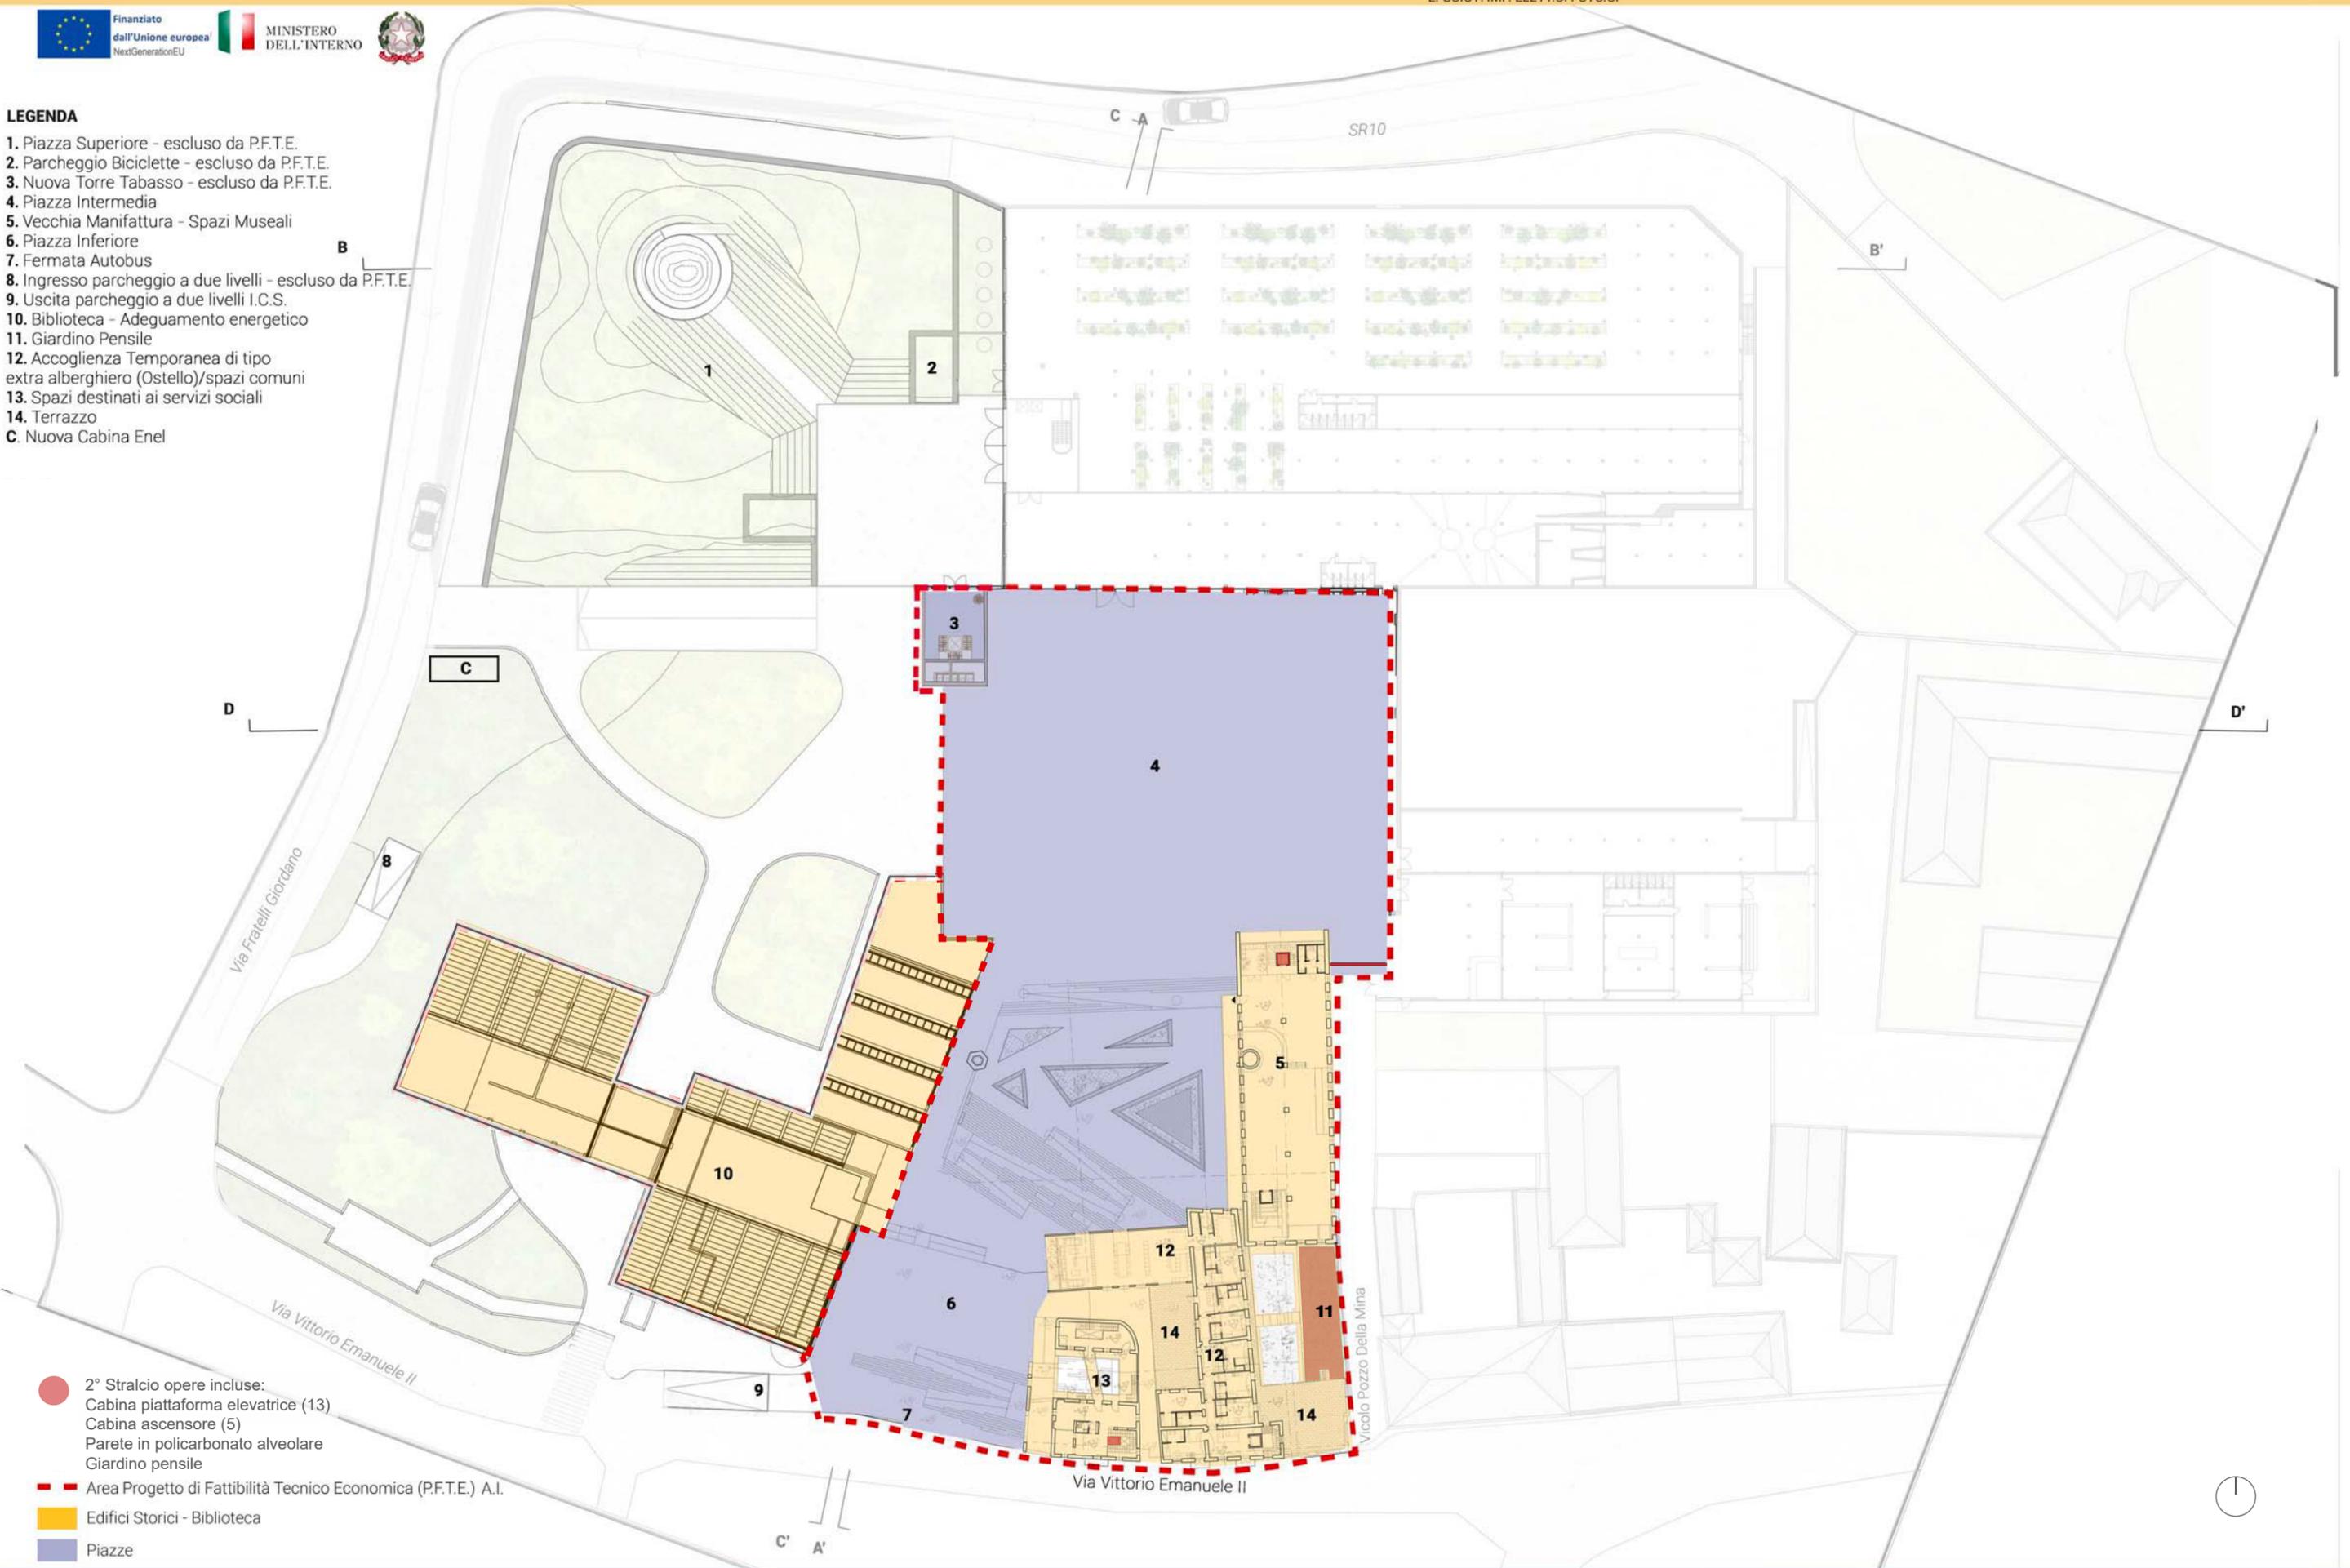

- 2° Stralcio opere incluse:
Cabina piattaforma elevatrice (13)
Cabina ascensore (5)
Parete in policarbonato alveolare
Giardino pensile
- Area Progetto di Fattibilità Tecnico Economica (P.F.T.E.) A.I.
- Edifici Storici - Biblioteca
- Piazze