


STATO di PROGETTO
Planimetria Fognatura e
Sistemazione Area Esterna
- Scala 1:200

LEGENDA


- Pavimentazione in autobloccanti
- Pavimentazione in porfido
- Caditoia 60x60cm per raccolta delle acque
- Chiusino 60x60cm in grigliato per ventilazione intercapedine
- Canaletta grigliata per la raccolta delle acque
- Tratto acque miste esistente

*Tutte le pavimentazioni presenti, sono da prevedere di tipo drenante


SEZIONE TIPO PAVIMENTAZIONE
PIAZZALE -Scala 1:20

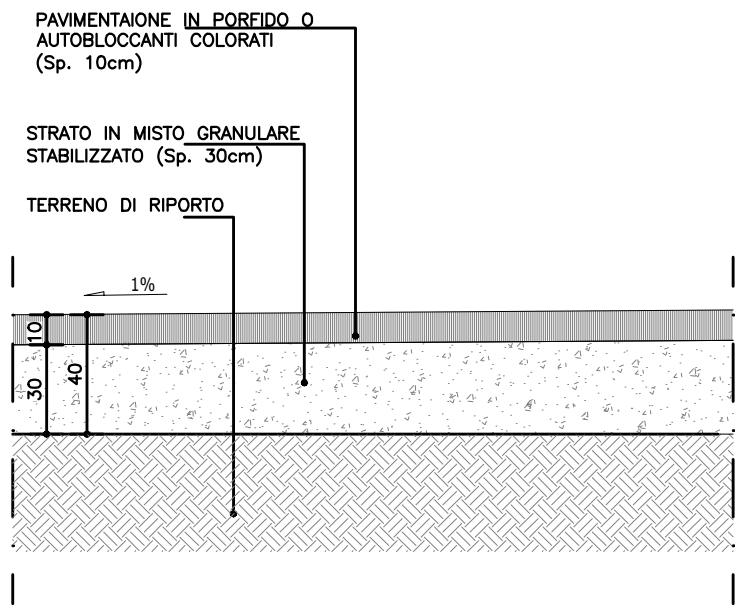

SEZIONE TIPO TRINCEA DRENANTE
-Scala 1:50

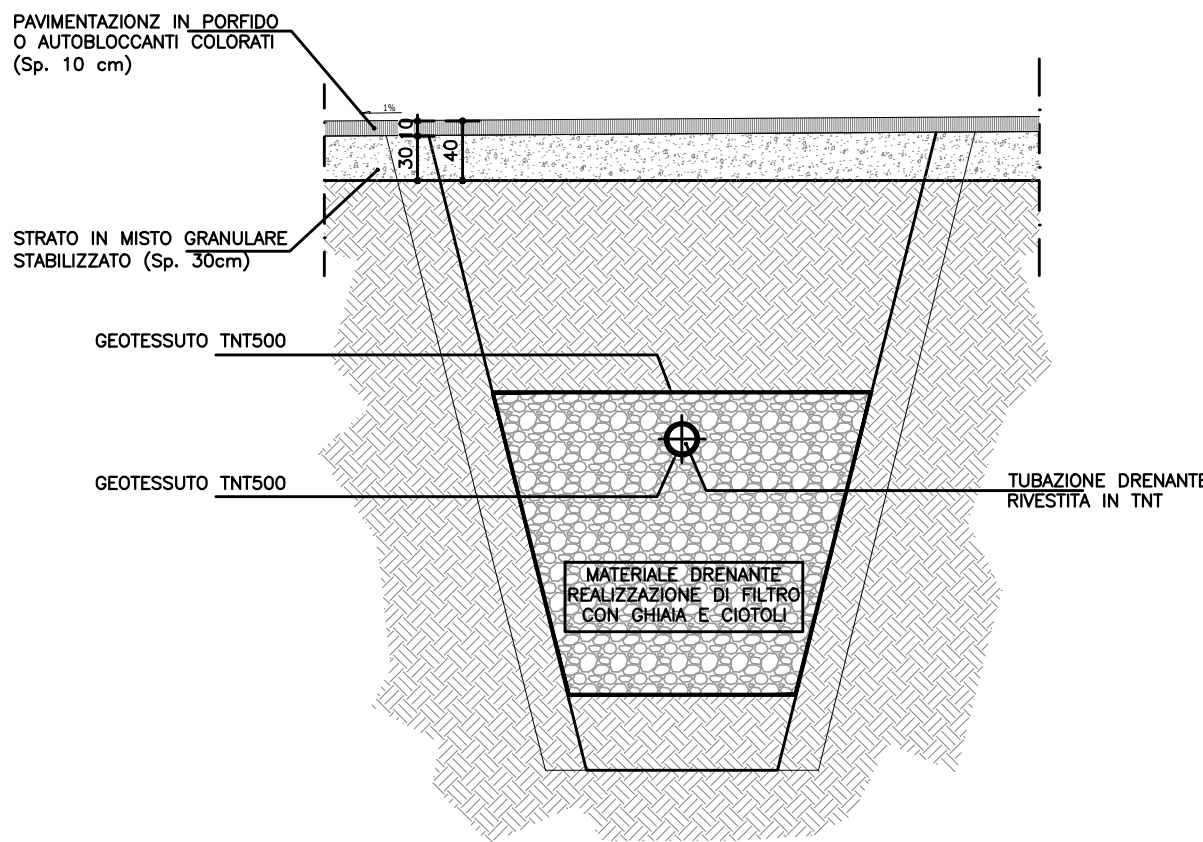

SEZIONE TIPO CADITOIA PER
RACCOLTA ACQUE -Scala 1:20

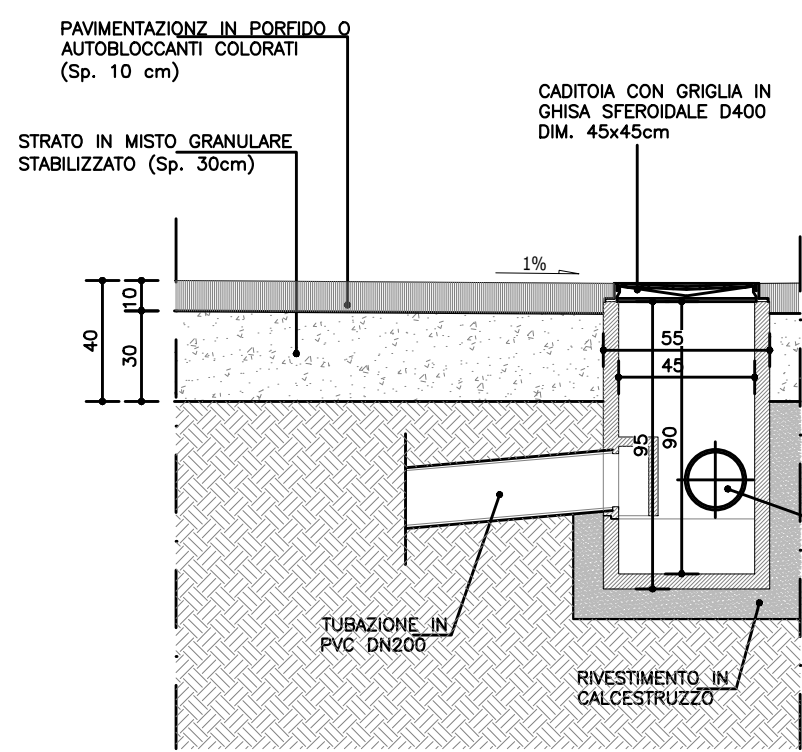

SEZIONE TIPO POZZETTO
D'ISPEZIONE per PLUVIALE -Scala 1:20

