

Legenda


- 2° Stralcio: opere incluse:
- ① Restauro apparati decorativi (casa altana)
- ⑥ Cabina piattaforma elevatrice (Ex Manifattura)
- ④ Parete in polycarbonato alveolare
- ⑤ Giardino pensile
- ⑦ Ripristino cornici e fregi




SEZIONE / PROSPETTO F - F




PROSPETTO H - H

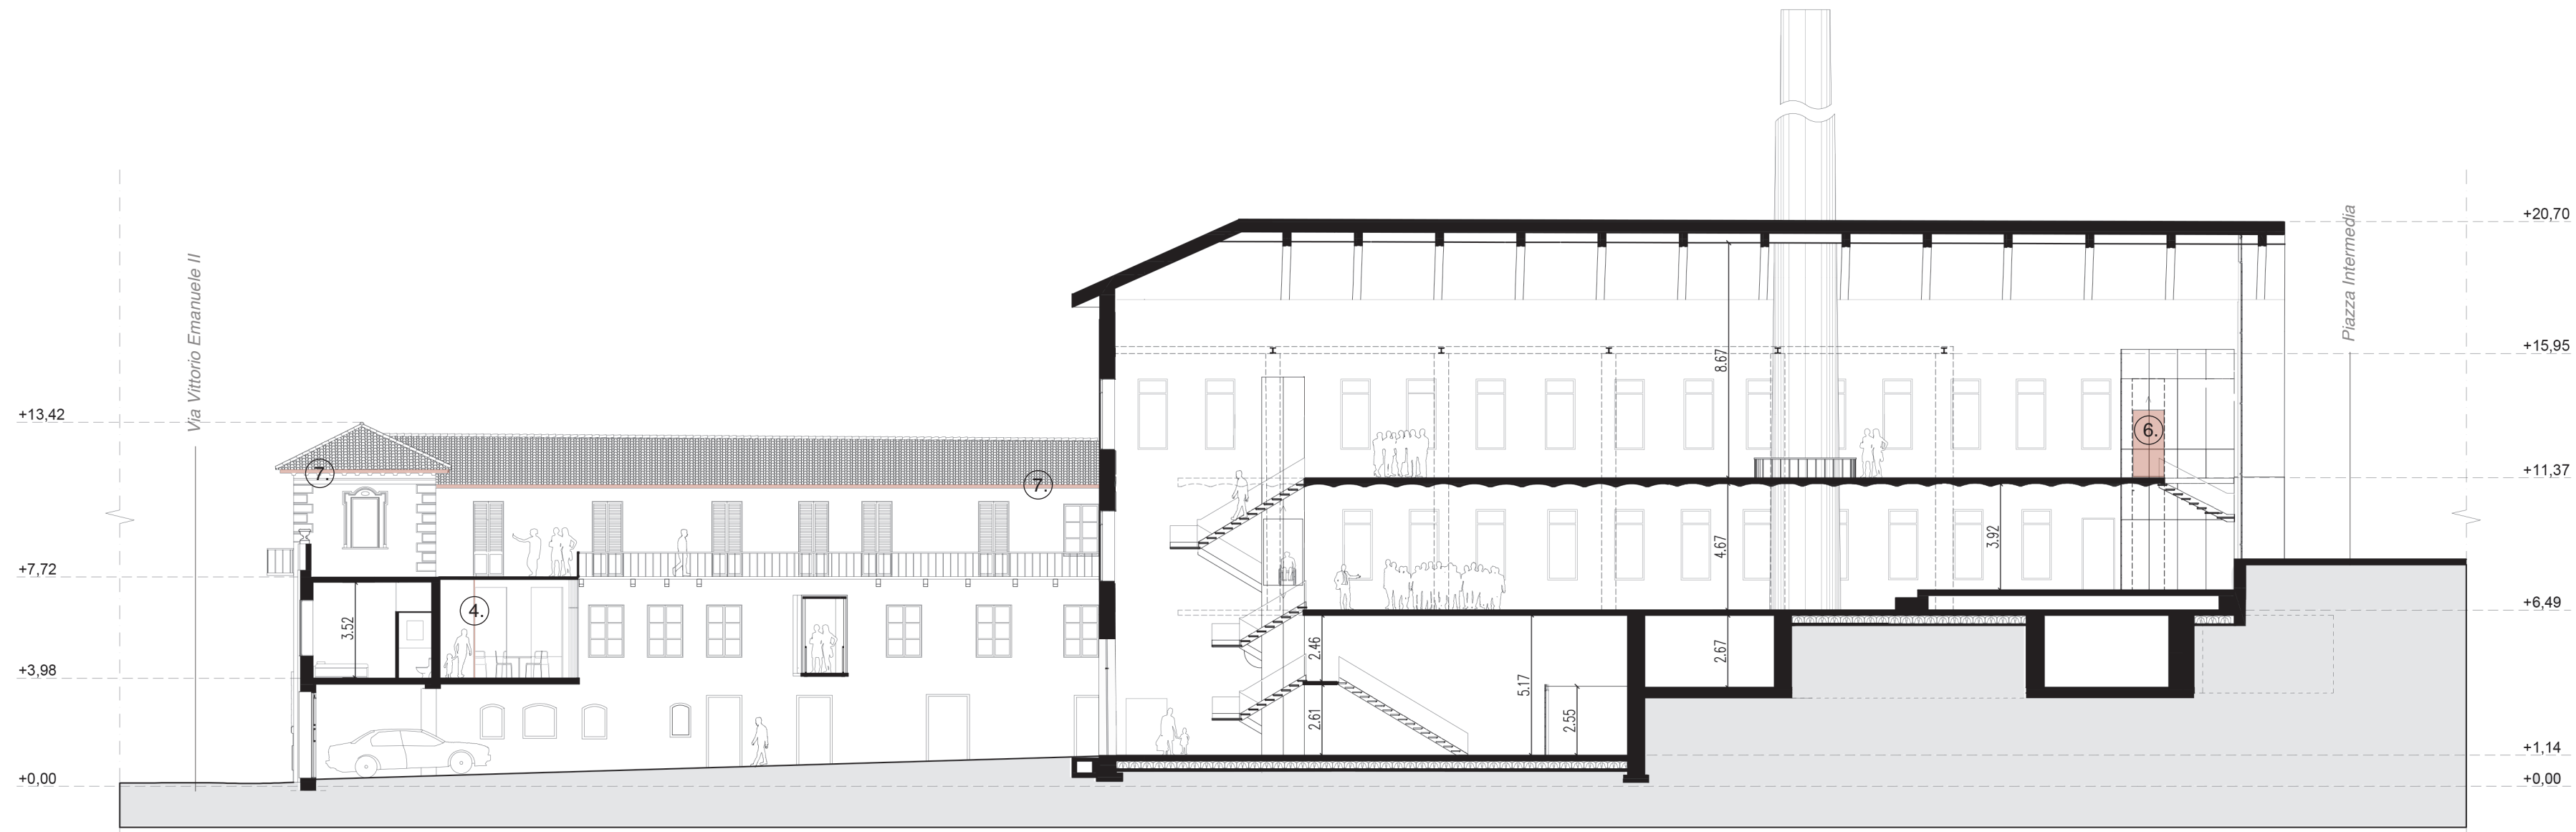

SEZIONE / PROSPETTO D - D

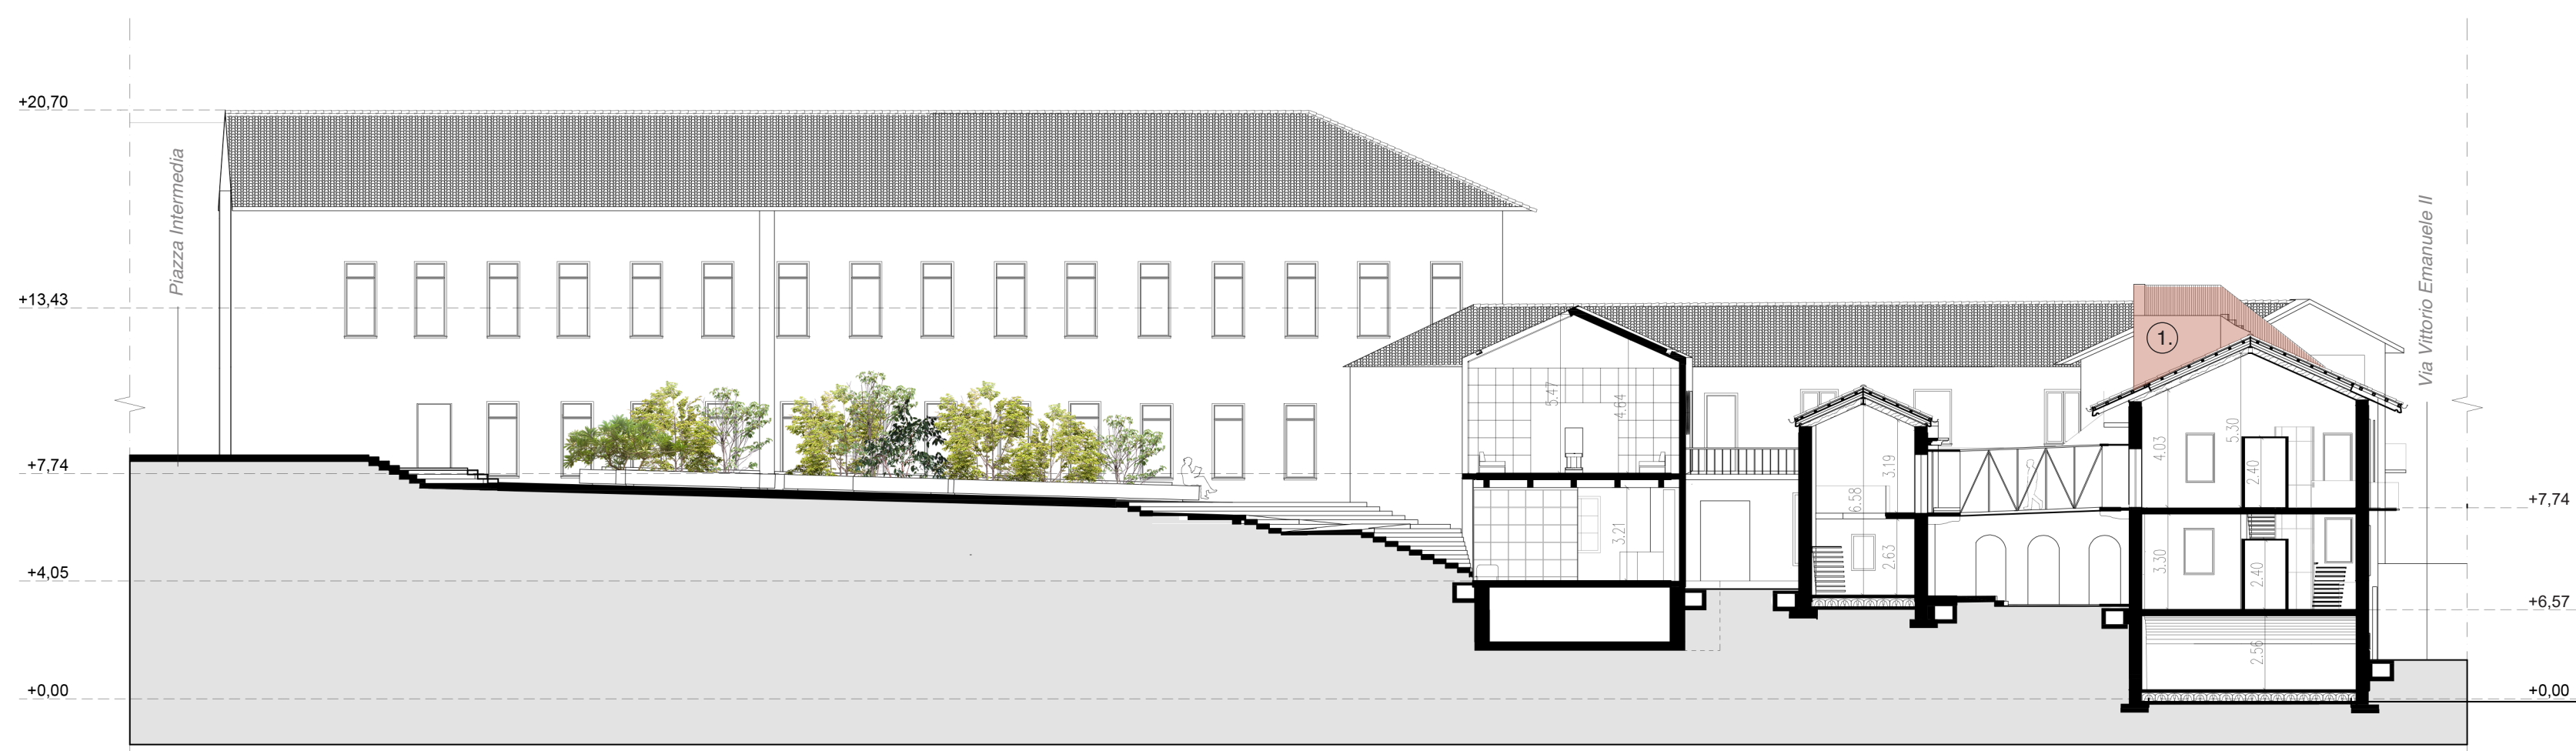

SEZIONE / PROSPETTO B - B

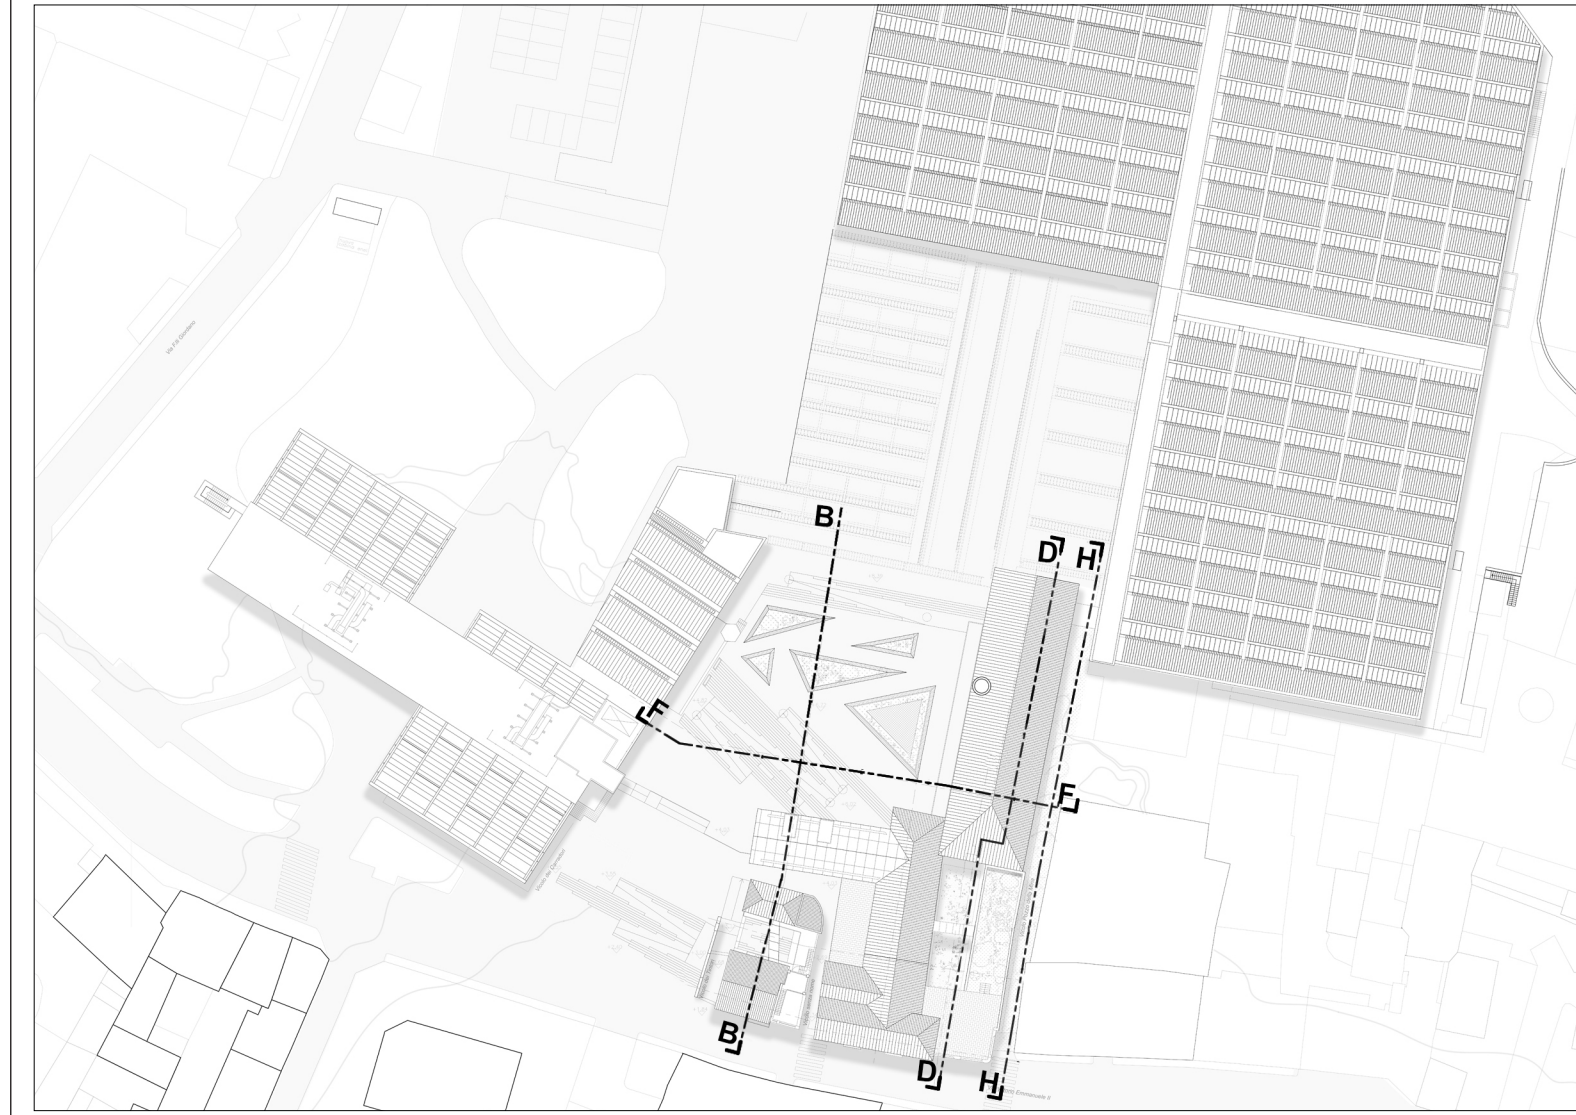

 Finanziato dall'Unione europea	artom & zanotti architetti associati via vanchiglia 9 10124 torino tel. 011 / 817.41.70 e-mail : studio@artomzanotti.it www.artomzanotti.it	 TAV. 18
 CITTA' DI CHERI (TO) AREA SERVIZI TECNICI Servizio Infrastrutture, COOP, Patrimonio Manutenzione e Manutenzione Edilizia Via Palazzo di Città 10, 10123 CHERI	Denominazione: Piani Urbani Integrati - M5C2 - Investimento 2.2 Progetto: Progetto di Fattibilità Tecnico Economica P.F.T.E. Prospetti sezione: B-B, D-D, F-F, H-H	Data: Dicembre 2022 CIG: 9408757FE2 Lotto A-2° Stralcio Aggiornamento: Febbraio 2023
Il Responsabile Unico del Procedimento: Ing. Umberto Allasia Firma:	Il Progettista: Arch. Carlo Italo Zanotti Coll.c: Monika Makowczenko Consulenti Ingg.: Renato Barra, strutture Sara Avellaneda Luca Corongli, impianti meccanici e antincendio Enrico Guioi, impianti elettrici e fotovoltaici Firma:	 proeco progettazione e consulenza via vanchiglia 9 - 10124 torino tel. 011 / 817.41.70