N.B. DISEGNI FUORI SCALA

Legenda

- 2° Stralcio opere incluse:
  Cabina ascensore
  Pareti in policarbonato alveolare (1) (2)

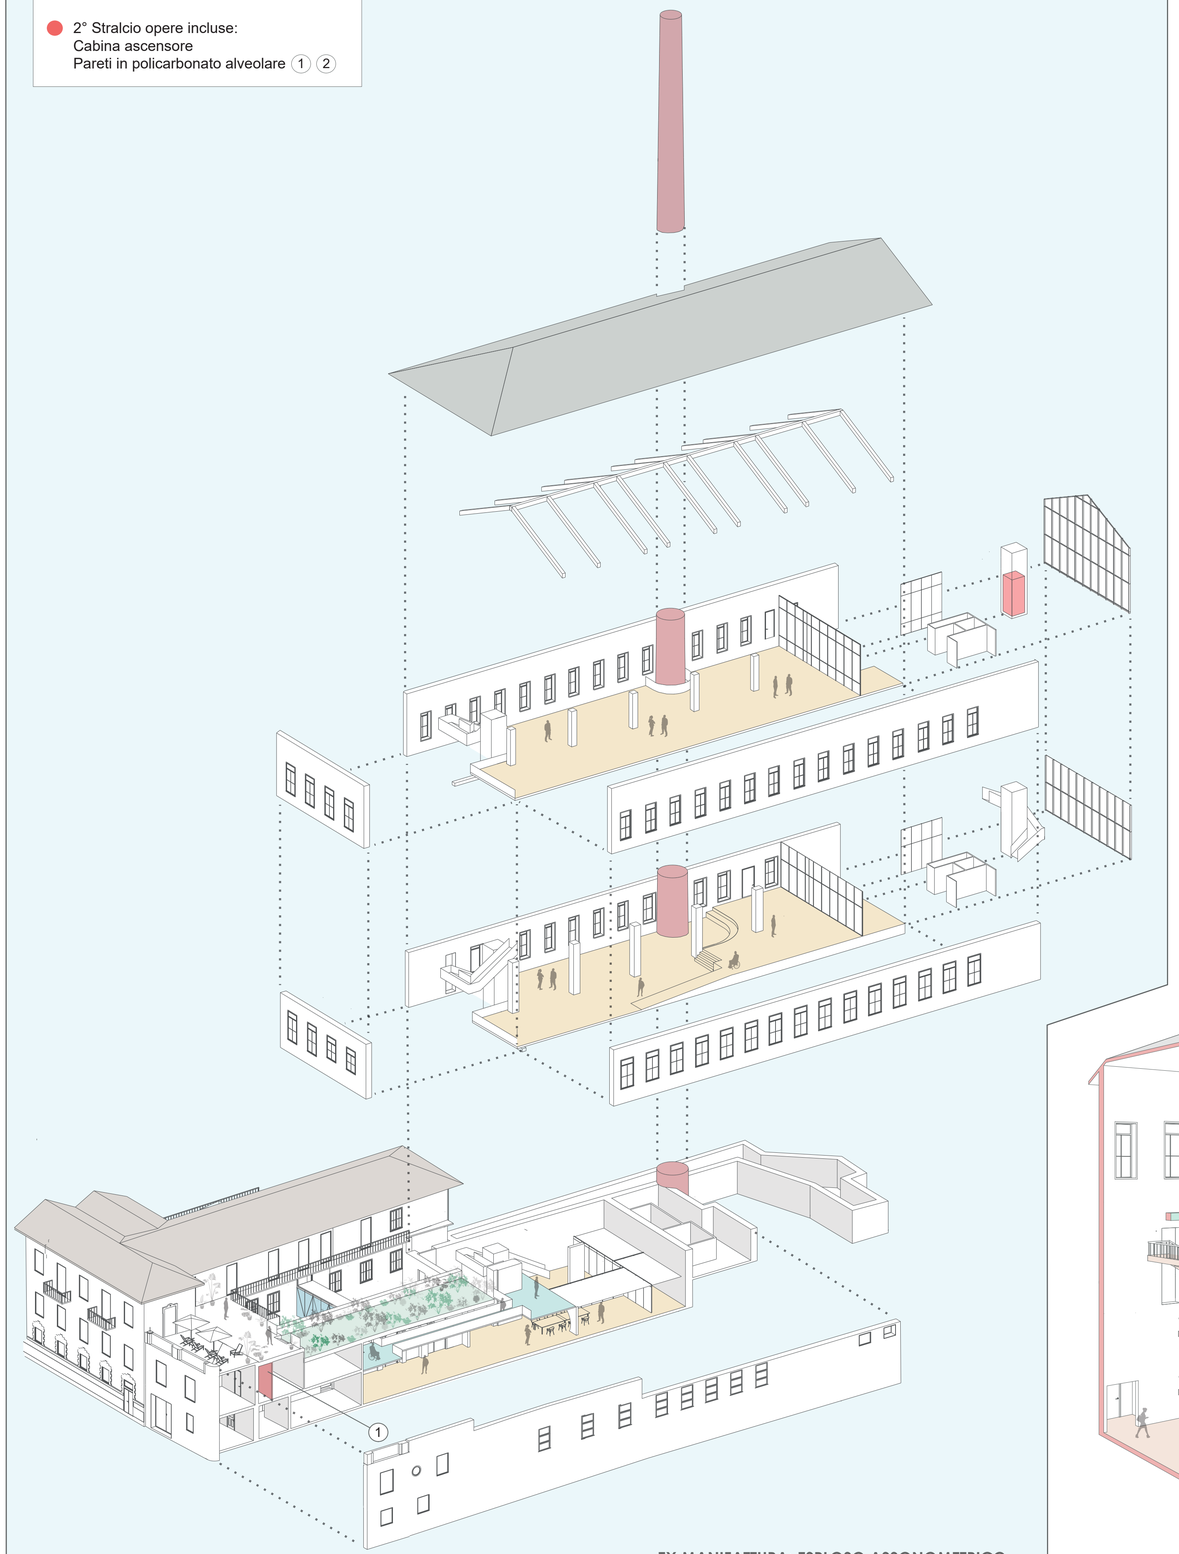

EX MANIFATTURA: ESPLOSO ASSONOMETRICO

EX MANIFATTURA: SPACCATO PROSPETTICO LONGITUDINALE

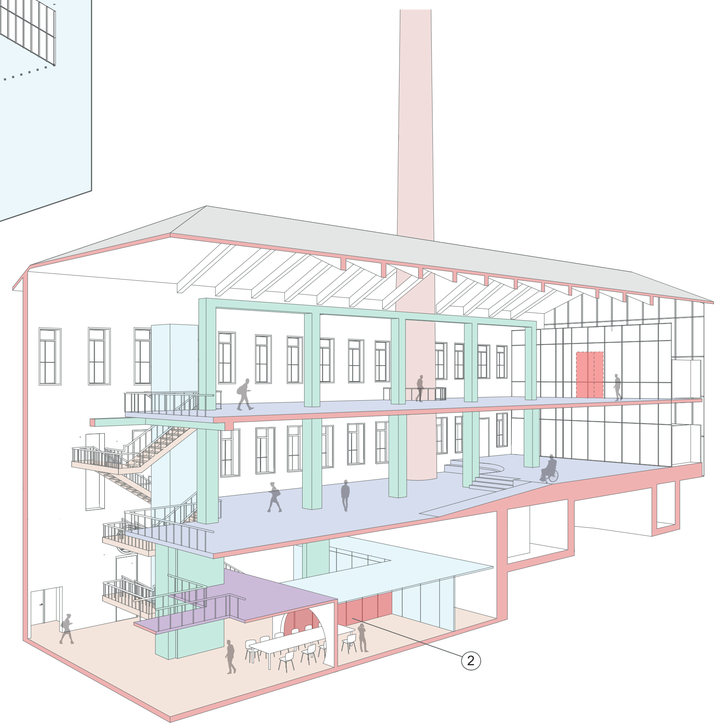

EX MANIFATTURA: SPACCATO PROSPETTICO ANGOLARE

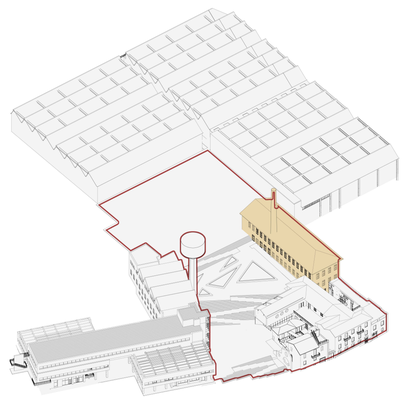

Finanziato dall'Unione europea

TORINO METROPOLI Città metropolitana di Torino — CITTA' METROPOLITANA DI TORINO

MINISTERO DELL'INTERNO

CITTA' DI CHIERI (TO)
AREA SERVIZI TECNICI
Servizio Infrastrutture,OOPP_Patrimonio
Valorizzazione e Manutenzione Patrimonio
Via Palazzo di Città 10, 10123 CHIERI

Il Responsabile Unico del Procedimento:
Ing. Umberto Aliasia
Firma:

artom & zanotti architetti associati | via vanchiglia 9 | 10124 torino
tel. 011 / 817.41.70 e-mail : studio@artomzanotti.it www.artomzanotti.it

Data: Dicembre 2022 Aggiornamento:
CIG: 9408757FE2

TAV.19

Denominazione: Piani Urbani Integrati - M5C2 - Investimento 2.2
Progetto di Fattibilità Tecnico Economica P.F.T.E.
Progetto
Prospetti sezione: G-G, D-D, F-F, H-H

scala:

Il Progettista: Arch. Carlo Italo Zanotti **Coll.ci:** Monika Makowczenko
Consulenti Ingg.: Renato Barra, strutture Sara Avellaneda
Luca Corongiu, impianti meccanici e antincendio
Enrico Guiot, impianti elettrici e fotovoltaici
proeco s.r.l. project engineering consulting
Firma: