



PIANO REGOLATORE GENERALE / VARIANTE PARZIALE N°35 AL P.R.G.C.
 Tav. C 3.2
 scala 1:2000

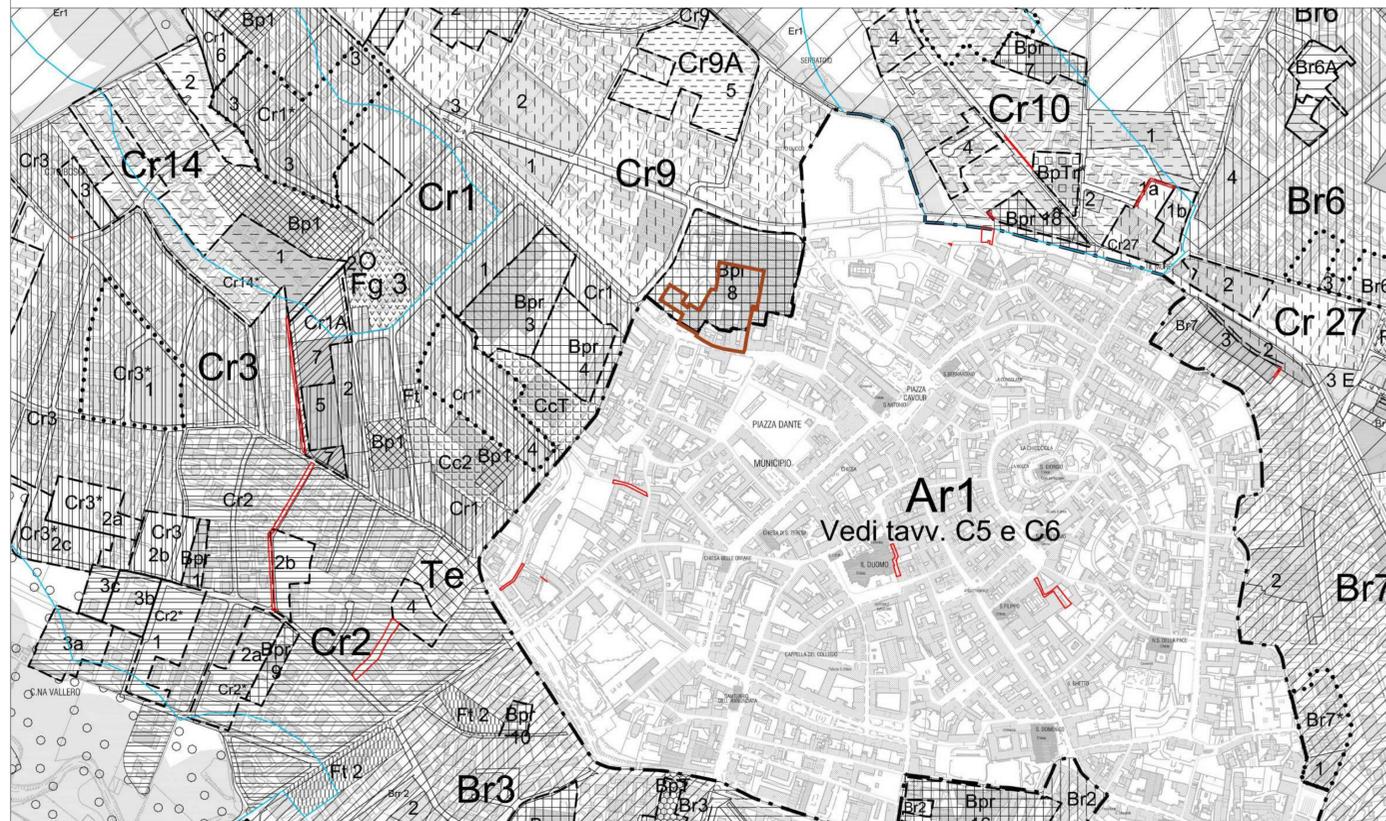


PIANO REGOLATORE GENERALE / VARIANTE PARZIALE N°35 AL P.R.G.C.
 Tav. C 5 Nord CENTRO STORICO
 scala 1:1000



PIANO REGOLATORE GENERALE / VARIANTE PARZIALE N°35 AL P.R.G.C.
 Tav. C 2.2 CENTRO
 scala 1:5000

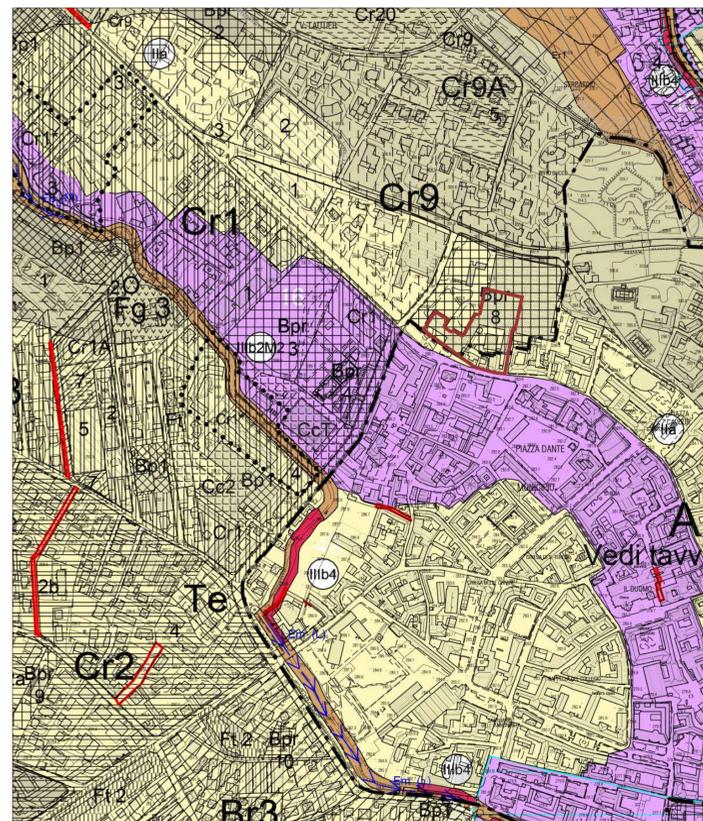

**PIANO REGOLATORE GENERALE
 VARIANTE STRUTTURALE N°14 AL P.R.G.C.**
 Tav. C 2.2 GEO
 scala 1:5000

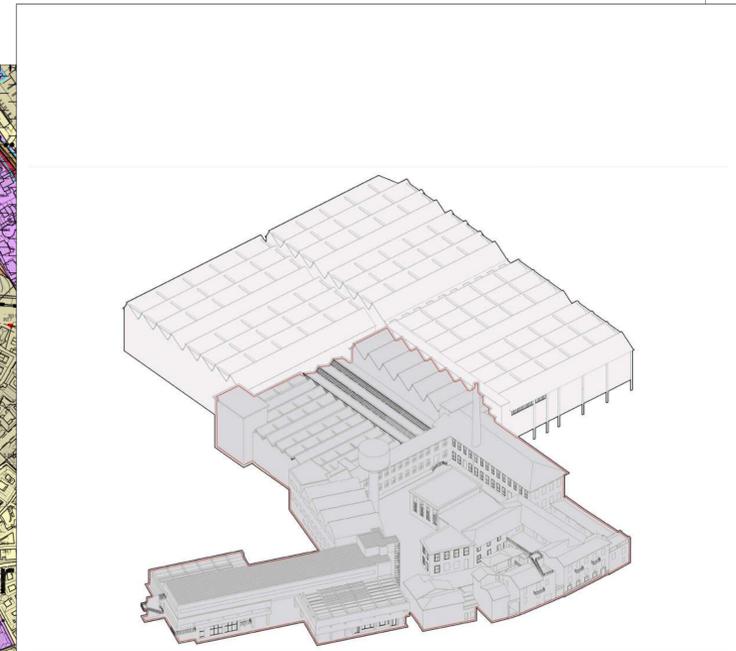

	CITTA' DI CHIERI (TO) AREA SERVIZI TECNICI Servizio Infrastrutture, COIP, Patrimonio Urbanizzazione e Manutenzione Infrastrutture Via Palazzo di Città 10 - 10123 CHIERI	artom & zanotti architetti associati via vanhiglia 9 10124 torino tel. 011 / 817.41.70 e-mail : studio@artomzanotti.it www.artomzanotti.it	Data: Dicembre 2022 CIG: 9408757FE2	Aggiornamento: febbraio 2023 LOTTO A / 1° STRALCIO
Il Responsabile Unico del Procedimento: Ing. Umberto Allasia Firma:	Il Progettista: Arch. Carlo Italo Zanotti Consulenti Ingg.: Renato Barra, strutture Enrico Guiot, impianti elettrici e fotovoltaici Sara Avellaneda	Denominazione: Piani Urbani Integrati - M5C2 - Investimento 2.2 Progetto di Fattibilità Tecnico Economica P.F.T.E. Stato di Fatto: Edifici Storici Inquadramento urbanistico scala: 1:5000 1:2000 1:1000		