



SEZIONE / PROSPETTO F - F

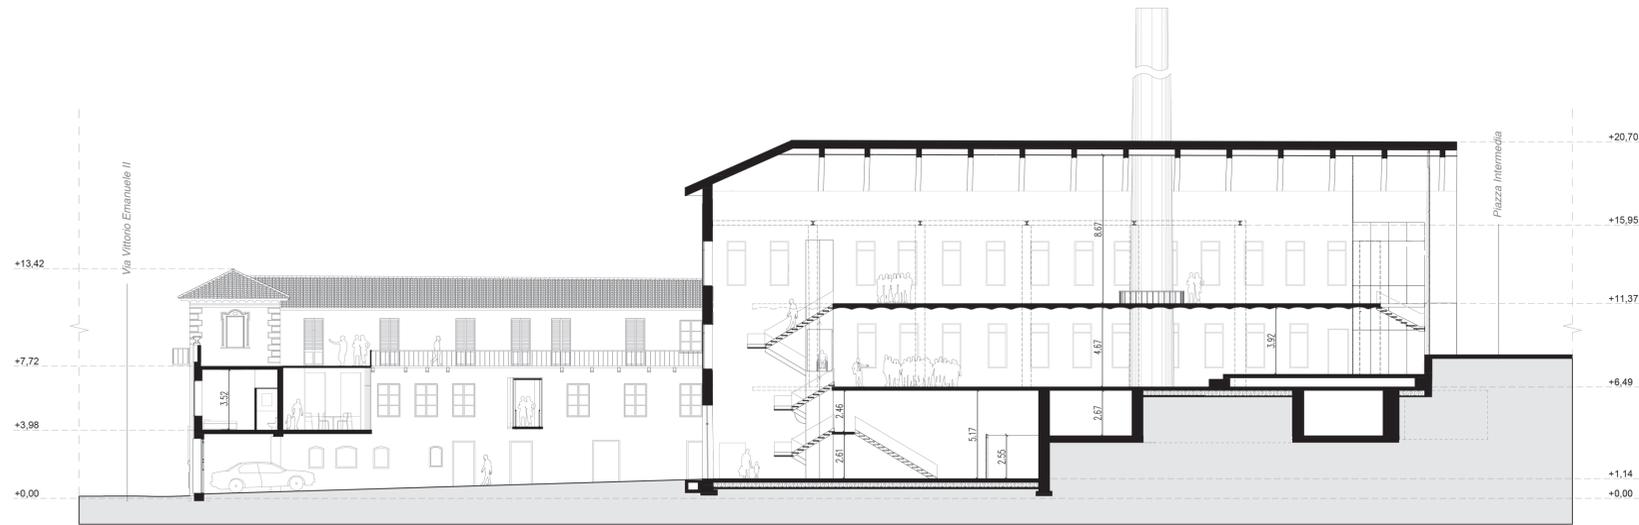

PROSPETTO H - H



SEZIONE / PROSPETTO D - D

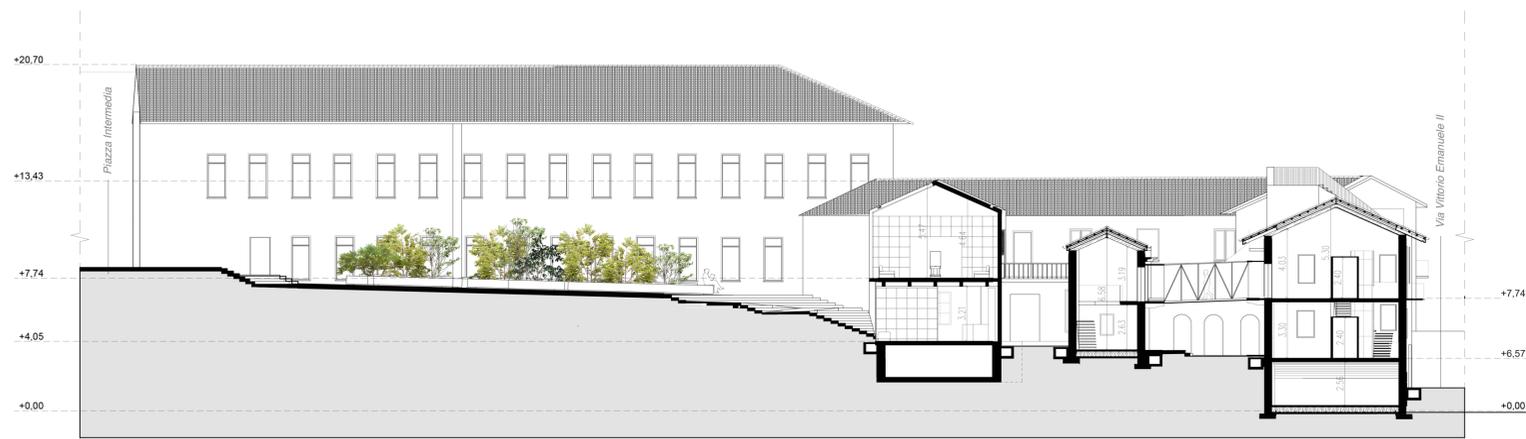

SEZIONE / PROSPETTO B - B



* N.B. Lotto A/1° Stralcio - opere escluse

<p>Finanziato dall'Unione europea</p>	<p>artom & zanotti architetti associati via vanchiglia 9 10124 torino tel. 011 / 817.41.70 e-mail : studio@artomzanotti.it www.artomzanotti.it</p>	<p>TAV. 22</p>
<p>CITTA' DI CHERI (TO) AREA SERVIZI TECNICI Servizio Infrastrutture, COIP, Patrimonio Urbanizzazione e Manutenzione Infrastrutture Via Palazzo di Città 10 - 10223 Chieri (TO)</p>	<p>Data: Dicembre 2022 CIG: 9408757FE2 Lotto A-1° Stralcio</p>	<p>Aggiornamento: Febbraio 2023</p>
<p>Il Responsabile Unico del Procedimento: Ing. Umberto Allasia Firma:</p>	<p>Il Progettista: Arch. Renato Barra, strutture Luca Corongiu, impianti meccanici e antincendio Enrico Guiot, impianti elettrici e fotovoltaici Firma:</p>	<p>Denominazione: Piani Urbani Integrati - M5C2 - Investimento 2.2 Progetto di Fattibilità Tecnico Economica P.F.T.E. Progetto Prospetti sezione: B-B, D-D, F-F, H-H</p> <p>scala: Arch. Carlo Italo Zanotti Coll. ci: Monika Makowczenko Sara Avellaneda</p>