

TAVOLA FORZA MOTRICE
- Piano passerella Scala 1:100

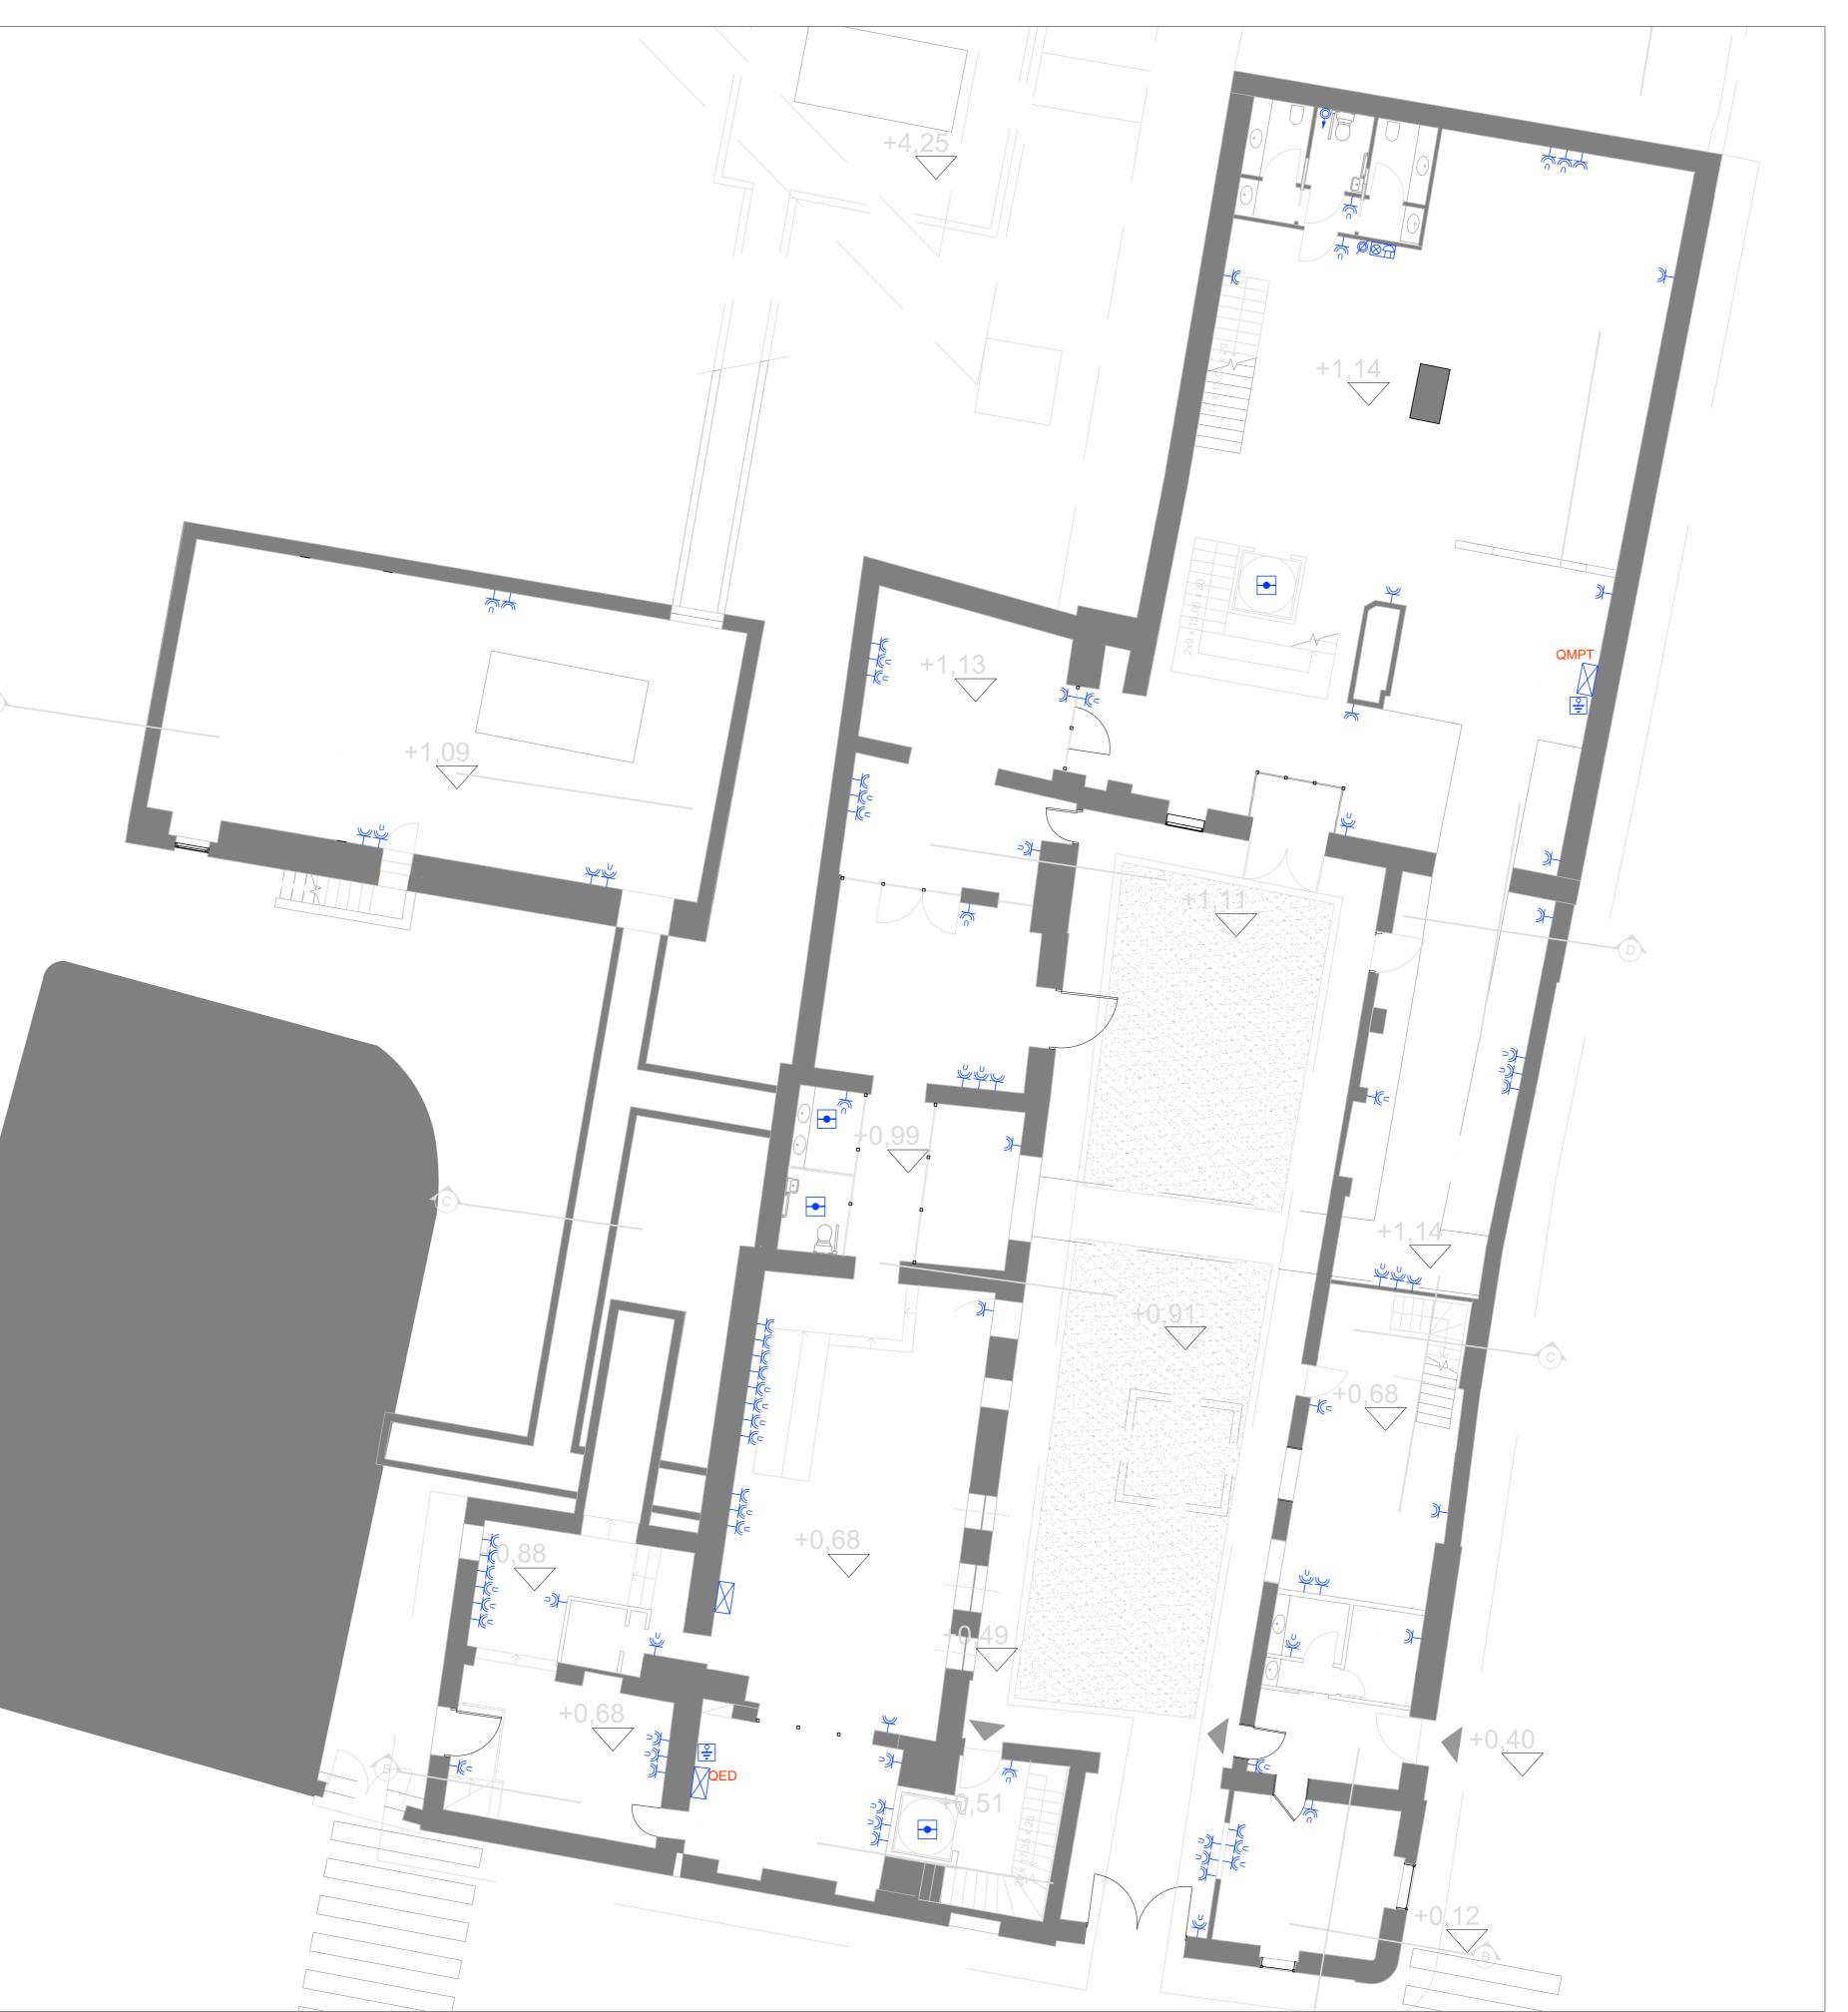





LEGENDA	
Simbolo	Descrizione
	Quadro esposizione e degustazione piano terra (QED)
	Quadro spazi servizi sociali piano 1 (QSSSP1)
	Quadro spazi servizi sociali piano 2 (QSSSP2)
	Quadro alloggio (QA)
	Quadro museo piano terra (QMPT)
	Quadro museo piano 1 (QMP1)
	Quadro museo piano 2 (QMP2)
⊗ A	Allarme ottico e acustico
Ø	Pulsante di annullo
©	Pulsante a tirante
•	Punto d'alimentazione utenza elettrica
¥	Presa bipasso 10/16A in scatola ad incasso
<u> </u>	Presa UNEL in scatola ad incasso
<u>\$</u>	Collettore di terra

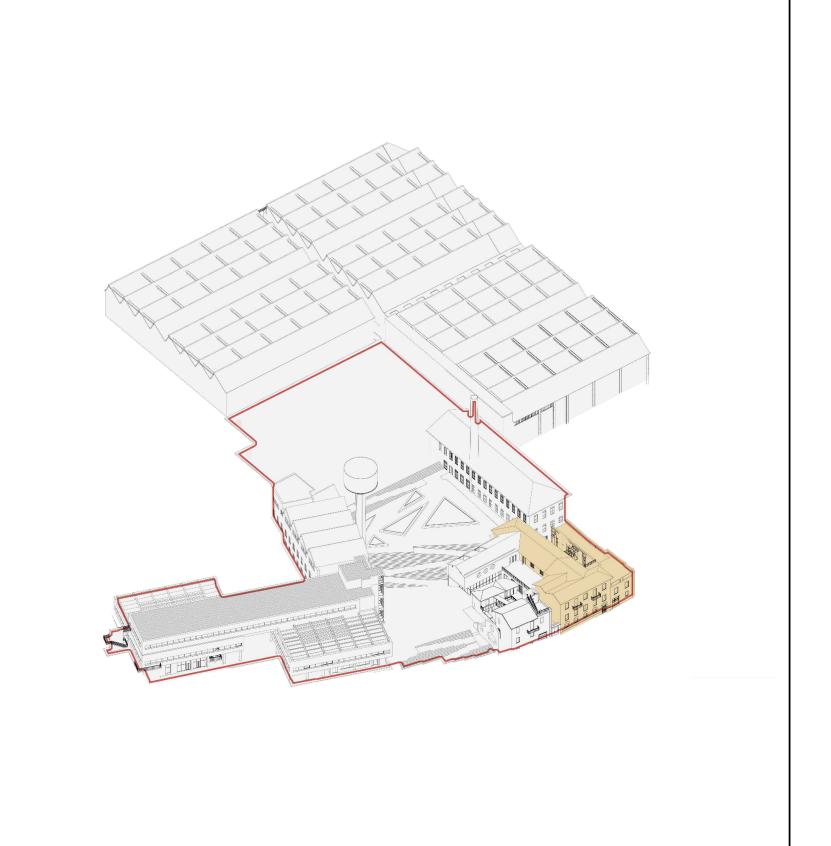

artom & zanotti architetti associati | via vanchiglia 9 | 10124 torino
tel. 011 / 817.41.70 e-mail : studio@artomzanotti.it www.artomzanotti.it

TORINO
WEIROPOLITANA DI TORINO

Data: Aprile 2023

Aggiornamento: rev.3

CITTA' METROPOLITANA DI TORINO
metropolitana di Torino

CITTA' DI CHIERI (TO)
AREA SERVIZI TECNICI
Servizio Infrastrutture, OOPP., Patrimonio
Valorizzazione e Manutenzione Patrimonio
Via Palazzo di Città, 10 - 10123 CHIERI

Denominazione: Progetti Integrati di Rigenerazione Urbana
Missione M5C2
Planimetria casa tabasso ed ex manifattura
- forza motrice pianta piano terra e pianta
piano passerella
scala: 1:100

Valorizzazione e Manutenzione Patrimonio
Via Palazzo di Città,10 - 10123 CHIERI

II Responsabile Unico del Procedimento:
Ing. Andrea Verucchi

Firma:

Valorizzazione e Manutenzione Patrimonio
piano passerella
scala: 1:100

II Progettista: Arch. Carlo Italo Zanotti
Consulenti Ingg.: Renato Barra, strutture
Proeco Luca Corongiu, impianti meccanici e antincendio
Enrico Guiot, impianti elettrici e fotovoltaici