



**Legenda**


- 2° Stralcio: opere incluse:
- ① Restauro apparati decorativi (casa altana)
- ② Giardino verticale
- ③ Cabina piattaforma elevatrice (casa altana)
- ④ Parete in policarbonato alveolare
- ⑤ Giardino pensile
- ⑦ Ripristino cornici e fregi

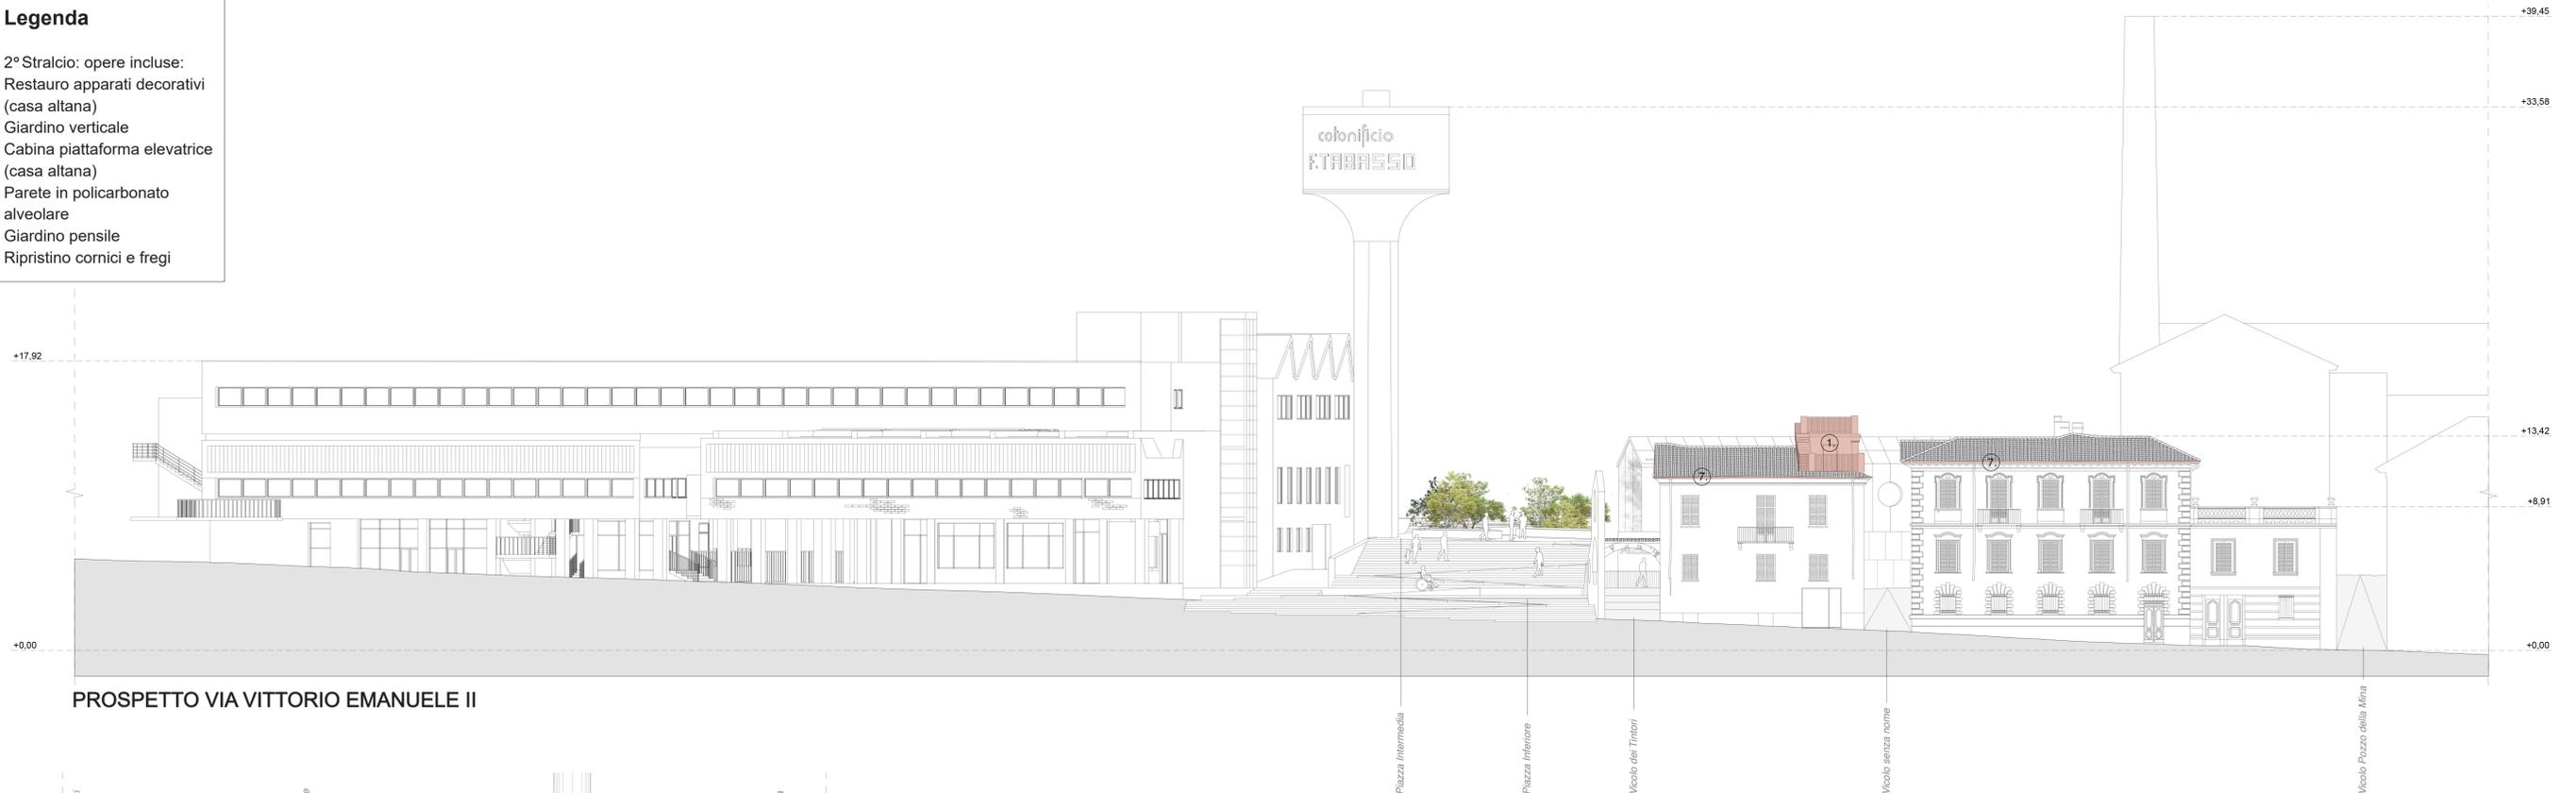


PROSPETTO VIA VITTORIO EMANUELE II

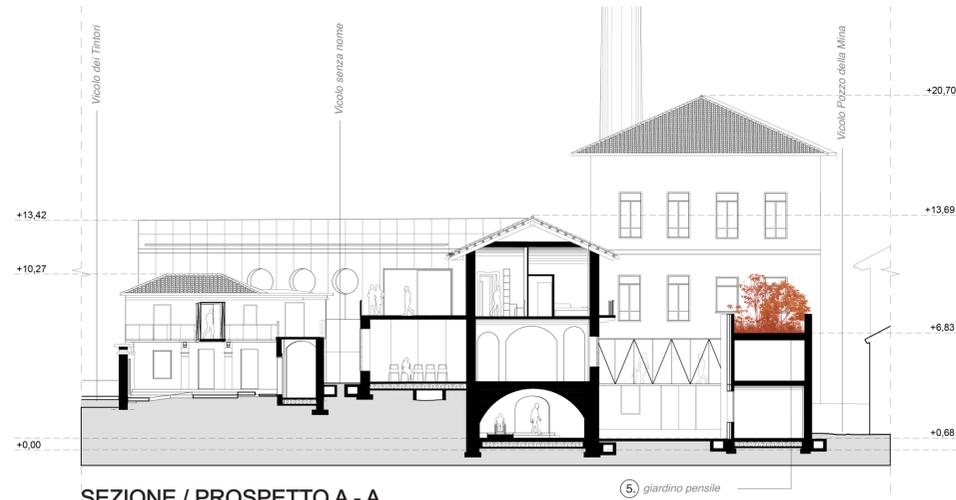

SEZIONE / PROSPETTO A - A

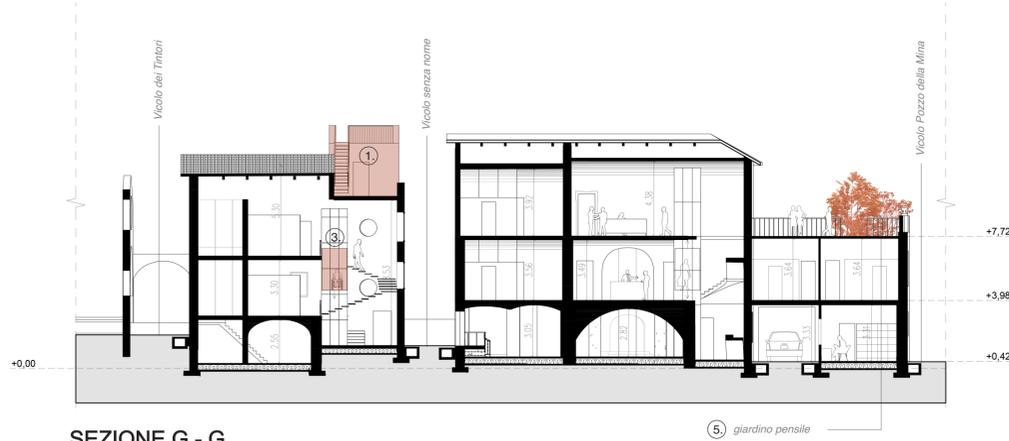


SEZIONE G - G

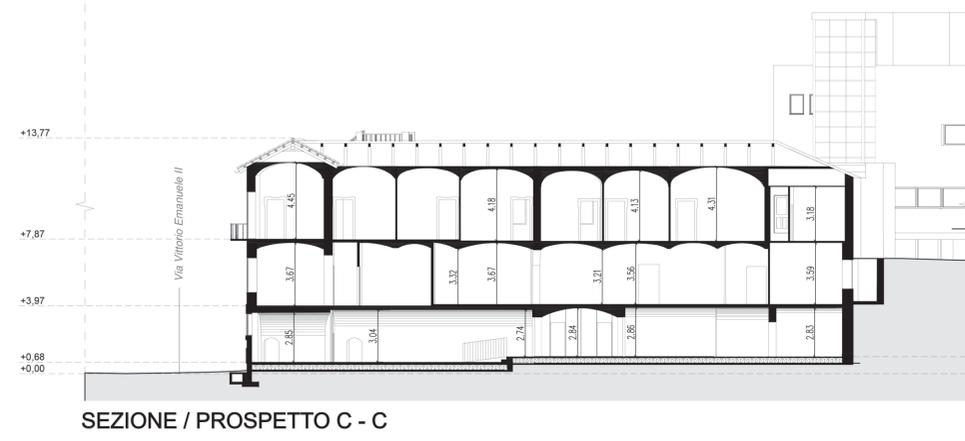

SEZIONE / PROSPETTO C - C



SEZIONE / PROSPETTO E - E

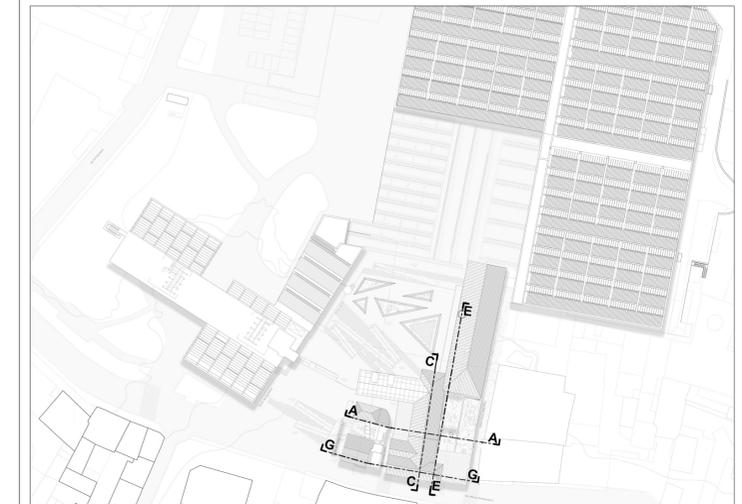

<p>Finanziato dall'Unione europea</p> <p><b>TORINO METROPOLITANA</b> CITTÀ METROPOLITANA DI TORINO</p> <p>MINISTERO DELL'INTERNO CITTÀ DI CHIERI (TO) AREA SERVIZI TECNICI Servizio Infrastrutture, COOP, Patrimonio Urbanizzazione e Manutenzione Pubblica</p> <p><b>Il Responsabile Unico del Procedimento:</b> Ing. Umberto Allasia</p> <p>Firma:</p>	<p>artom &amp; zanotti architetti associati   via vanchiglia 9   10124 torino tel. 011 / 817.41.70 e-mail : studio@artomzanotti.it www.artomzanotti.it</p> <p>Data: Dicembre 2022 CIG: 9408757FE2 Lotto A-2° Stralcio</p> <p>Aggiornamento: Febbraio 2023</p> <p><b>Denominazione:</b> Piani Urbani Integrati - M5C2 - Investimento 2.2 Progetto di Fattibilità Tecnico Economica P.F.T.E. Progetto Prospetti sezione: A-A, G-G, C-C, E-E</p> <p>scala: <b>Il Progettista:</b> Arch. Carlo Italo Zanotti Coll.ci: Monika Makowczenko Consulenti Ingg.: Renato Barra, strutture Sara Avellaneda Enrico Guiot, impianti meccanici e antincendio Luca Corongli, impianti elettrici e fotovoltaici</p> <p><b>proeco</b></p> <p>Firma:</p>	<p><b>TAV. 17</b></p>
	<p>Il Responsabile Unico del Procedimento: Ing. Umberto Allasia</p> <p>Firma:</p>	<p>Il Progettista: Arch. Carlo Italo Zanotti Coll.ci: Monika Makowczenko Consulenti Ingg.: Renato Barra, strutture Sara Avellaneda Enrico Guiot, impianti meccanici e antincendio Luca Corongli, impianti elettrici e fotovoltaici</p> <p>Firma:</p>