



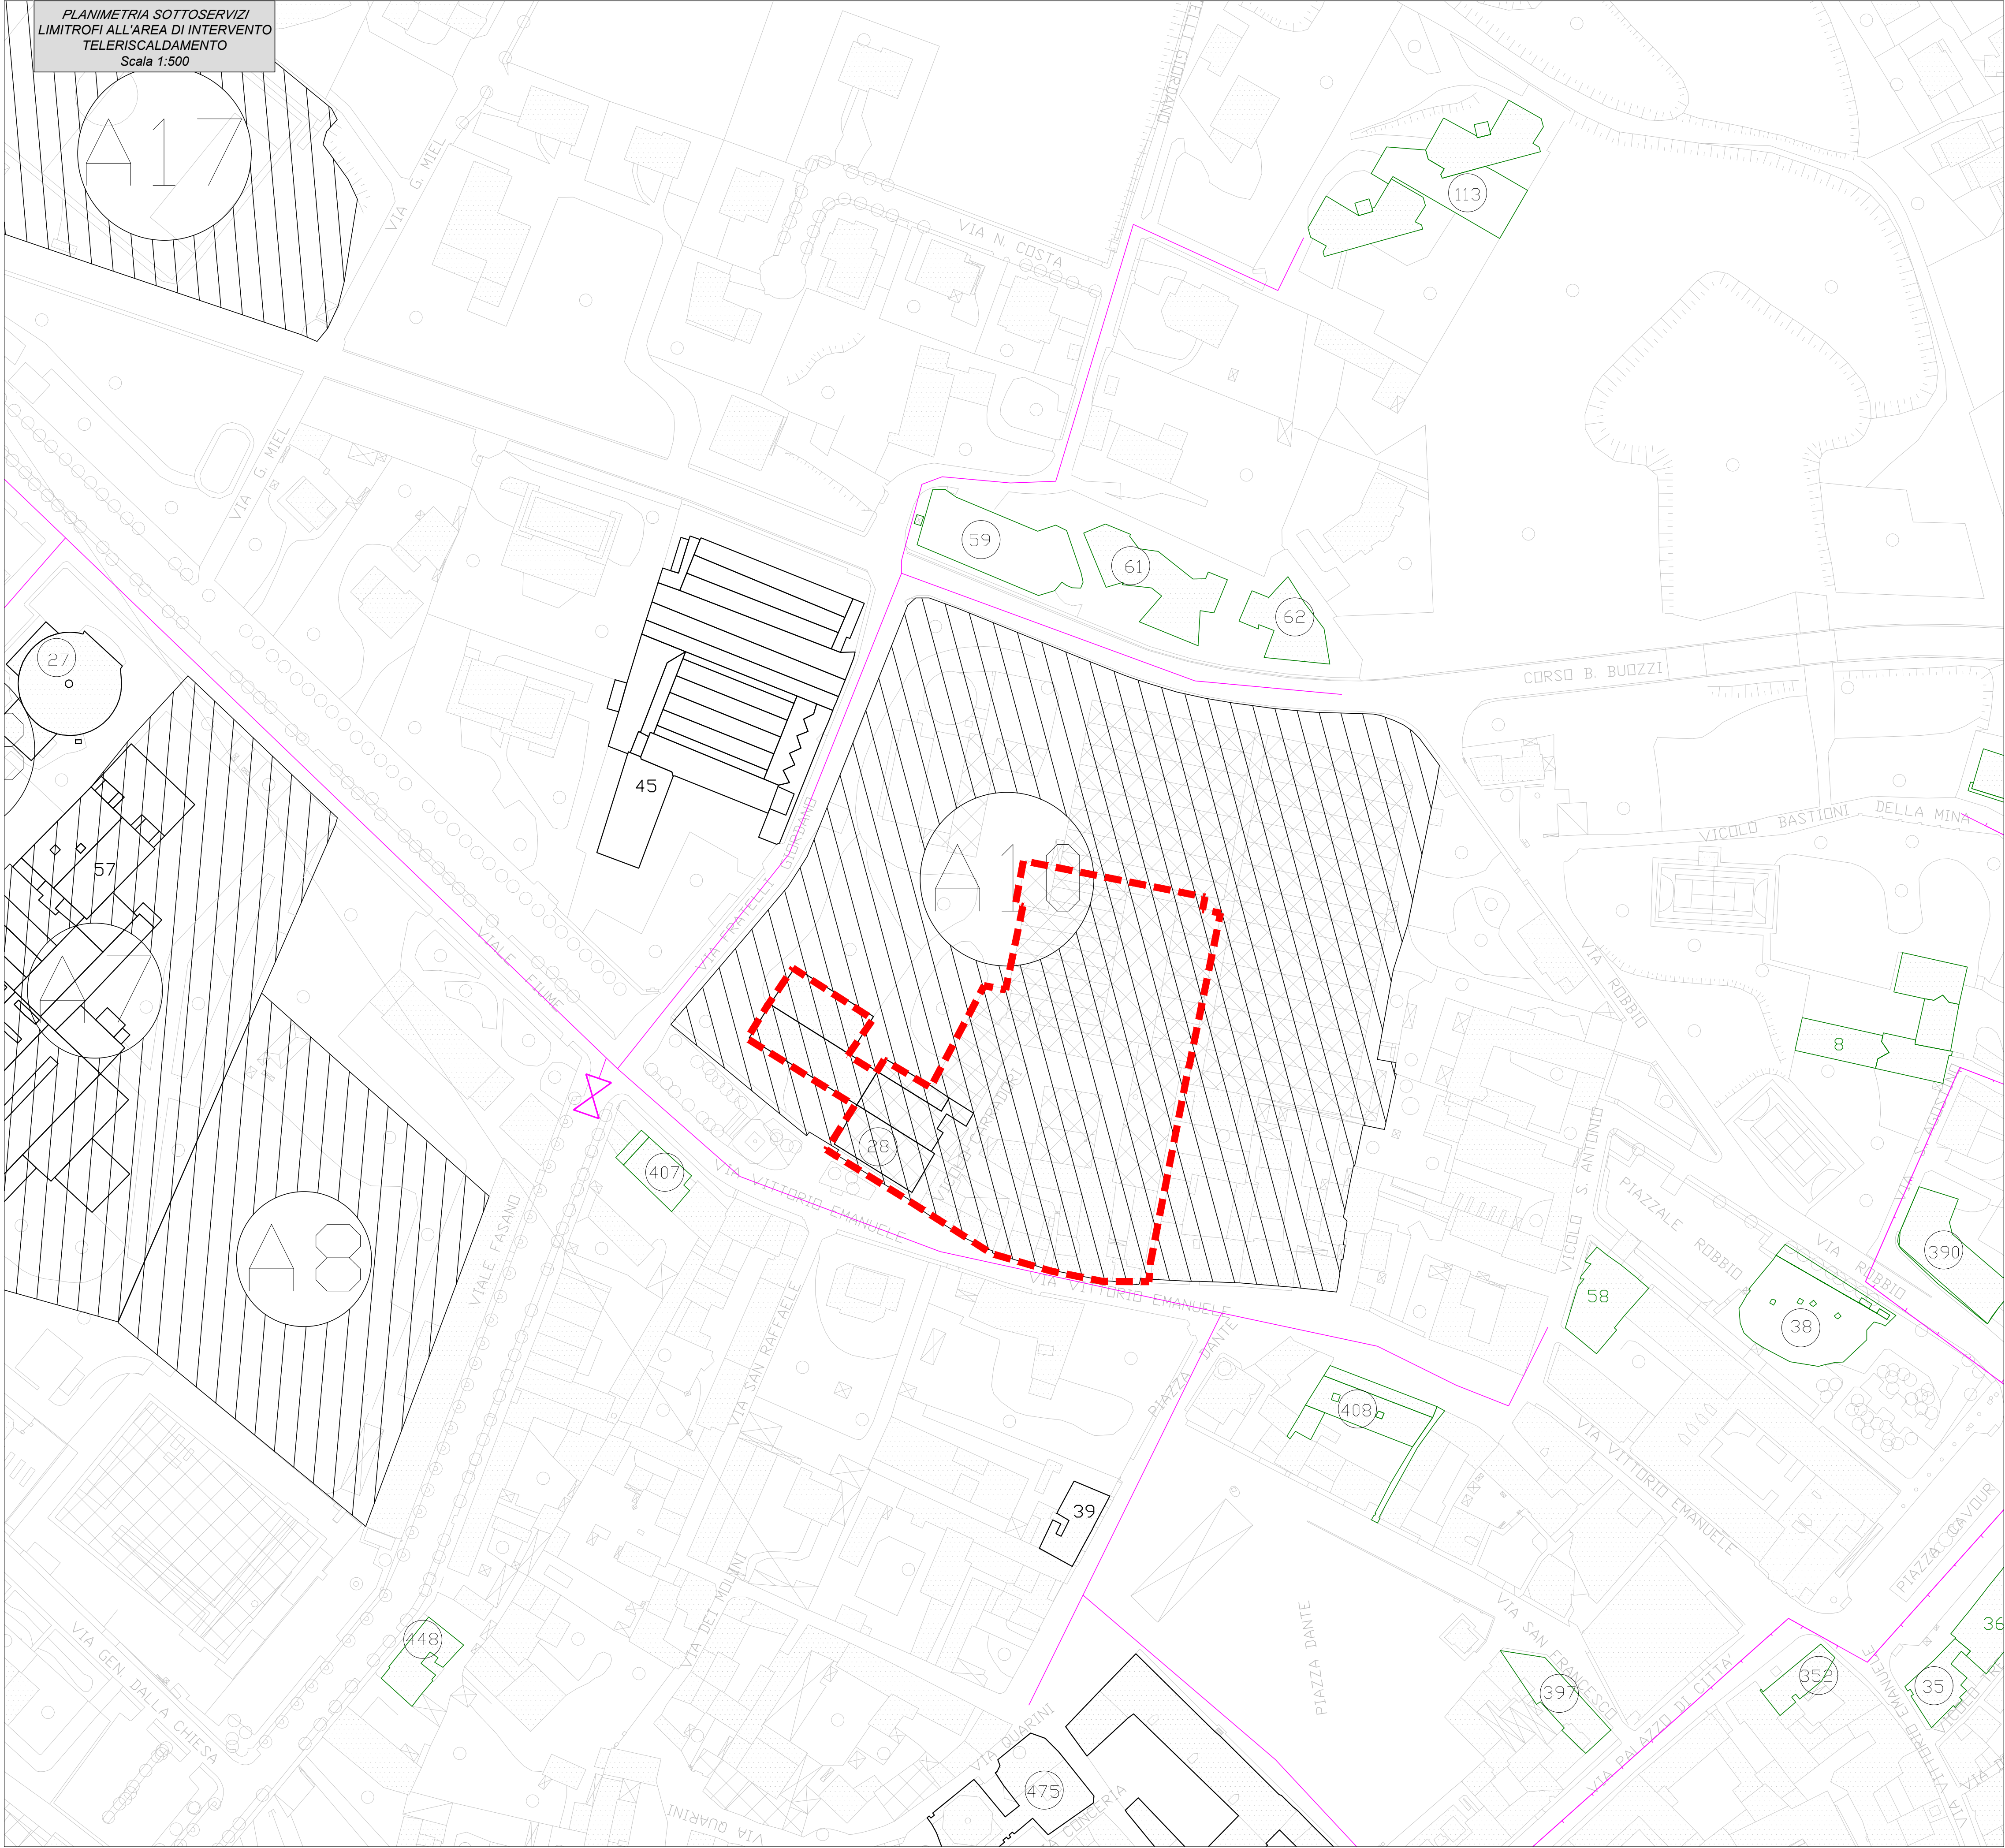

LEGENDA

- Area Progetto di Fattibilità Tecnico Economica (P.F.T.E.)
Lotto A
- Rete del 2007
- Condomini censiti
- Aree in ampliamento

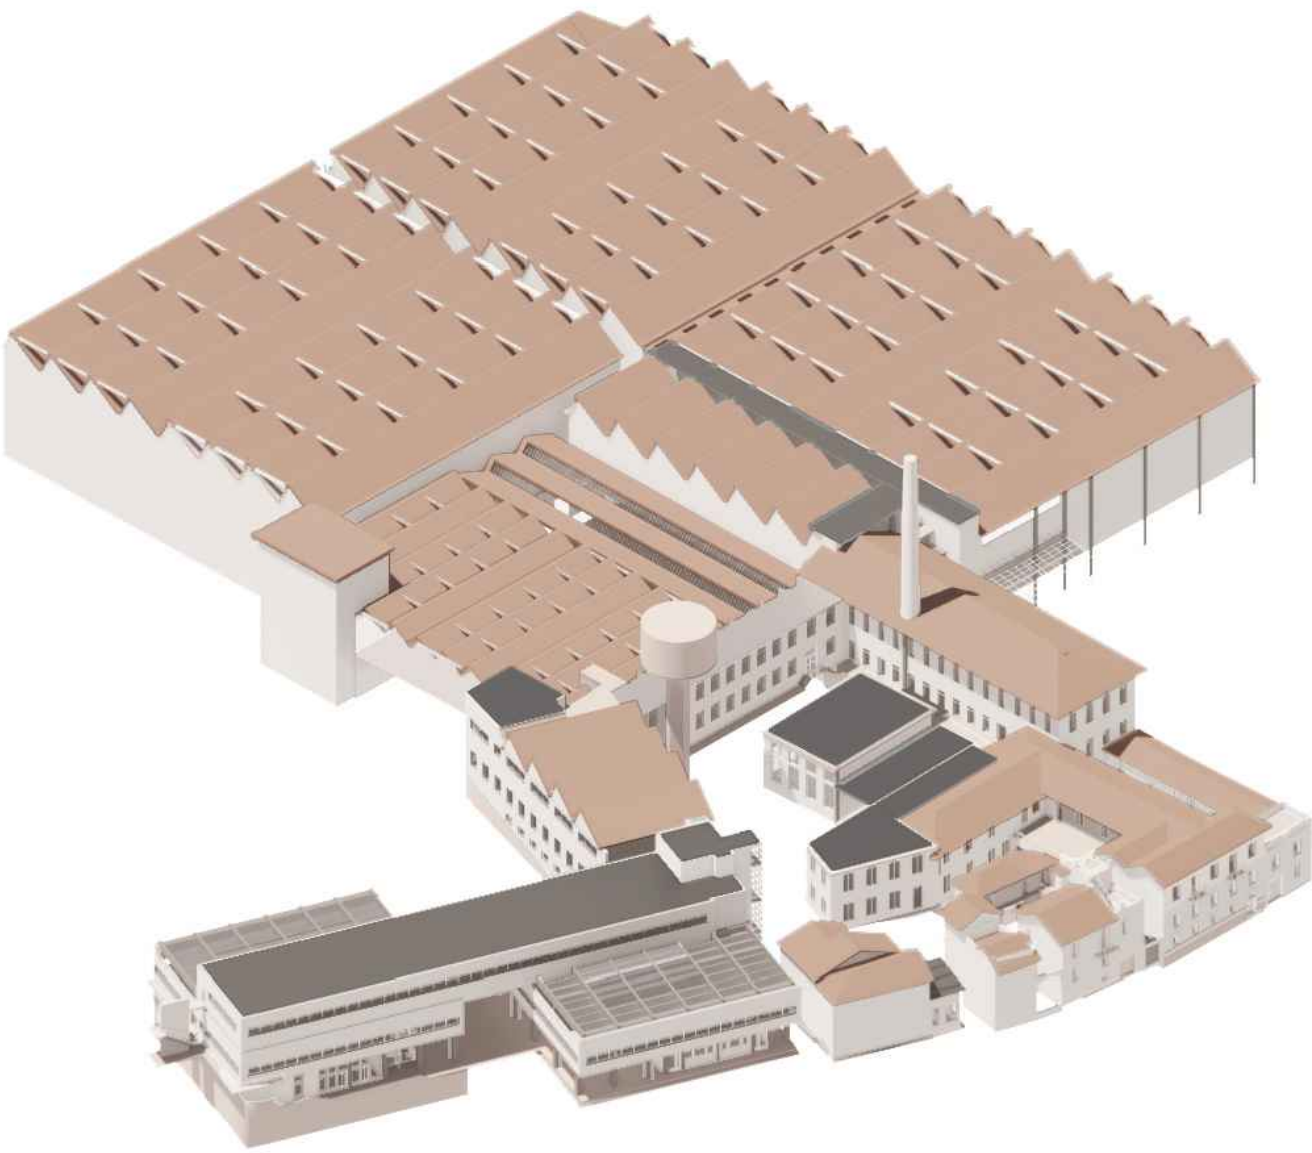

		artom & zanotti architetti associati via vanchiglia 9 10124 torino tel. 011 / 817.41.70 e-mail : studio@artomzanotti.it www.artomzanotti.it		
CITTA' METROPOLITANA DI TORINO		Data: Dicembre 2022 CIG: 9408757FE2		Aggiornamento: febb.2023 LOTTO A / 1° STRALCIO
		CITTA' DI CHIARI (TO) AREA SERVIZI TECNICI Servizio Infrastrutture OOPP: Patrimonio Valorizzazione e Manutenzione Patrimonio Via Palazzo di Città, 10 - 10123 CHIARI		
Il Responsabile Unico del Procedimento: Ing. Umberto Aliasia		Il Progettista: Arch. Carlo Italo Zanotti Consulenti Ing.: Renato Barra, strutture Luca Corongiu, impianti meccanici e antincendio Enrico Guiot, impianti elettrici e fotovoltaici		
Firma:		Firma:		