


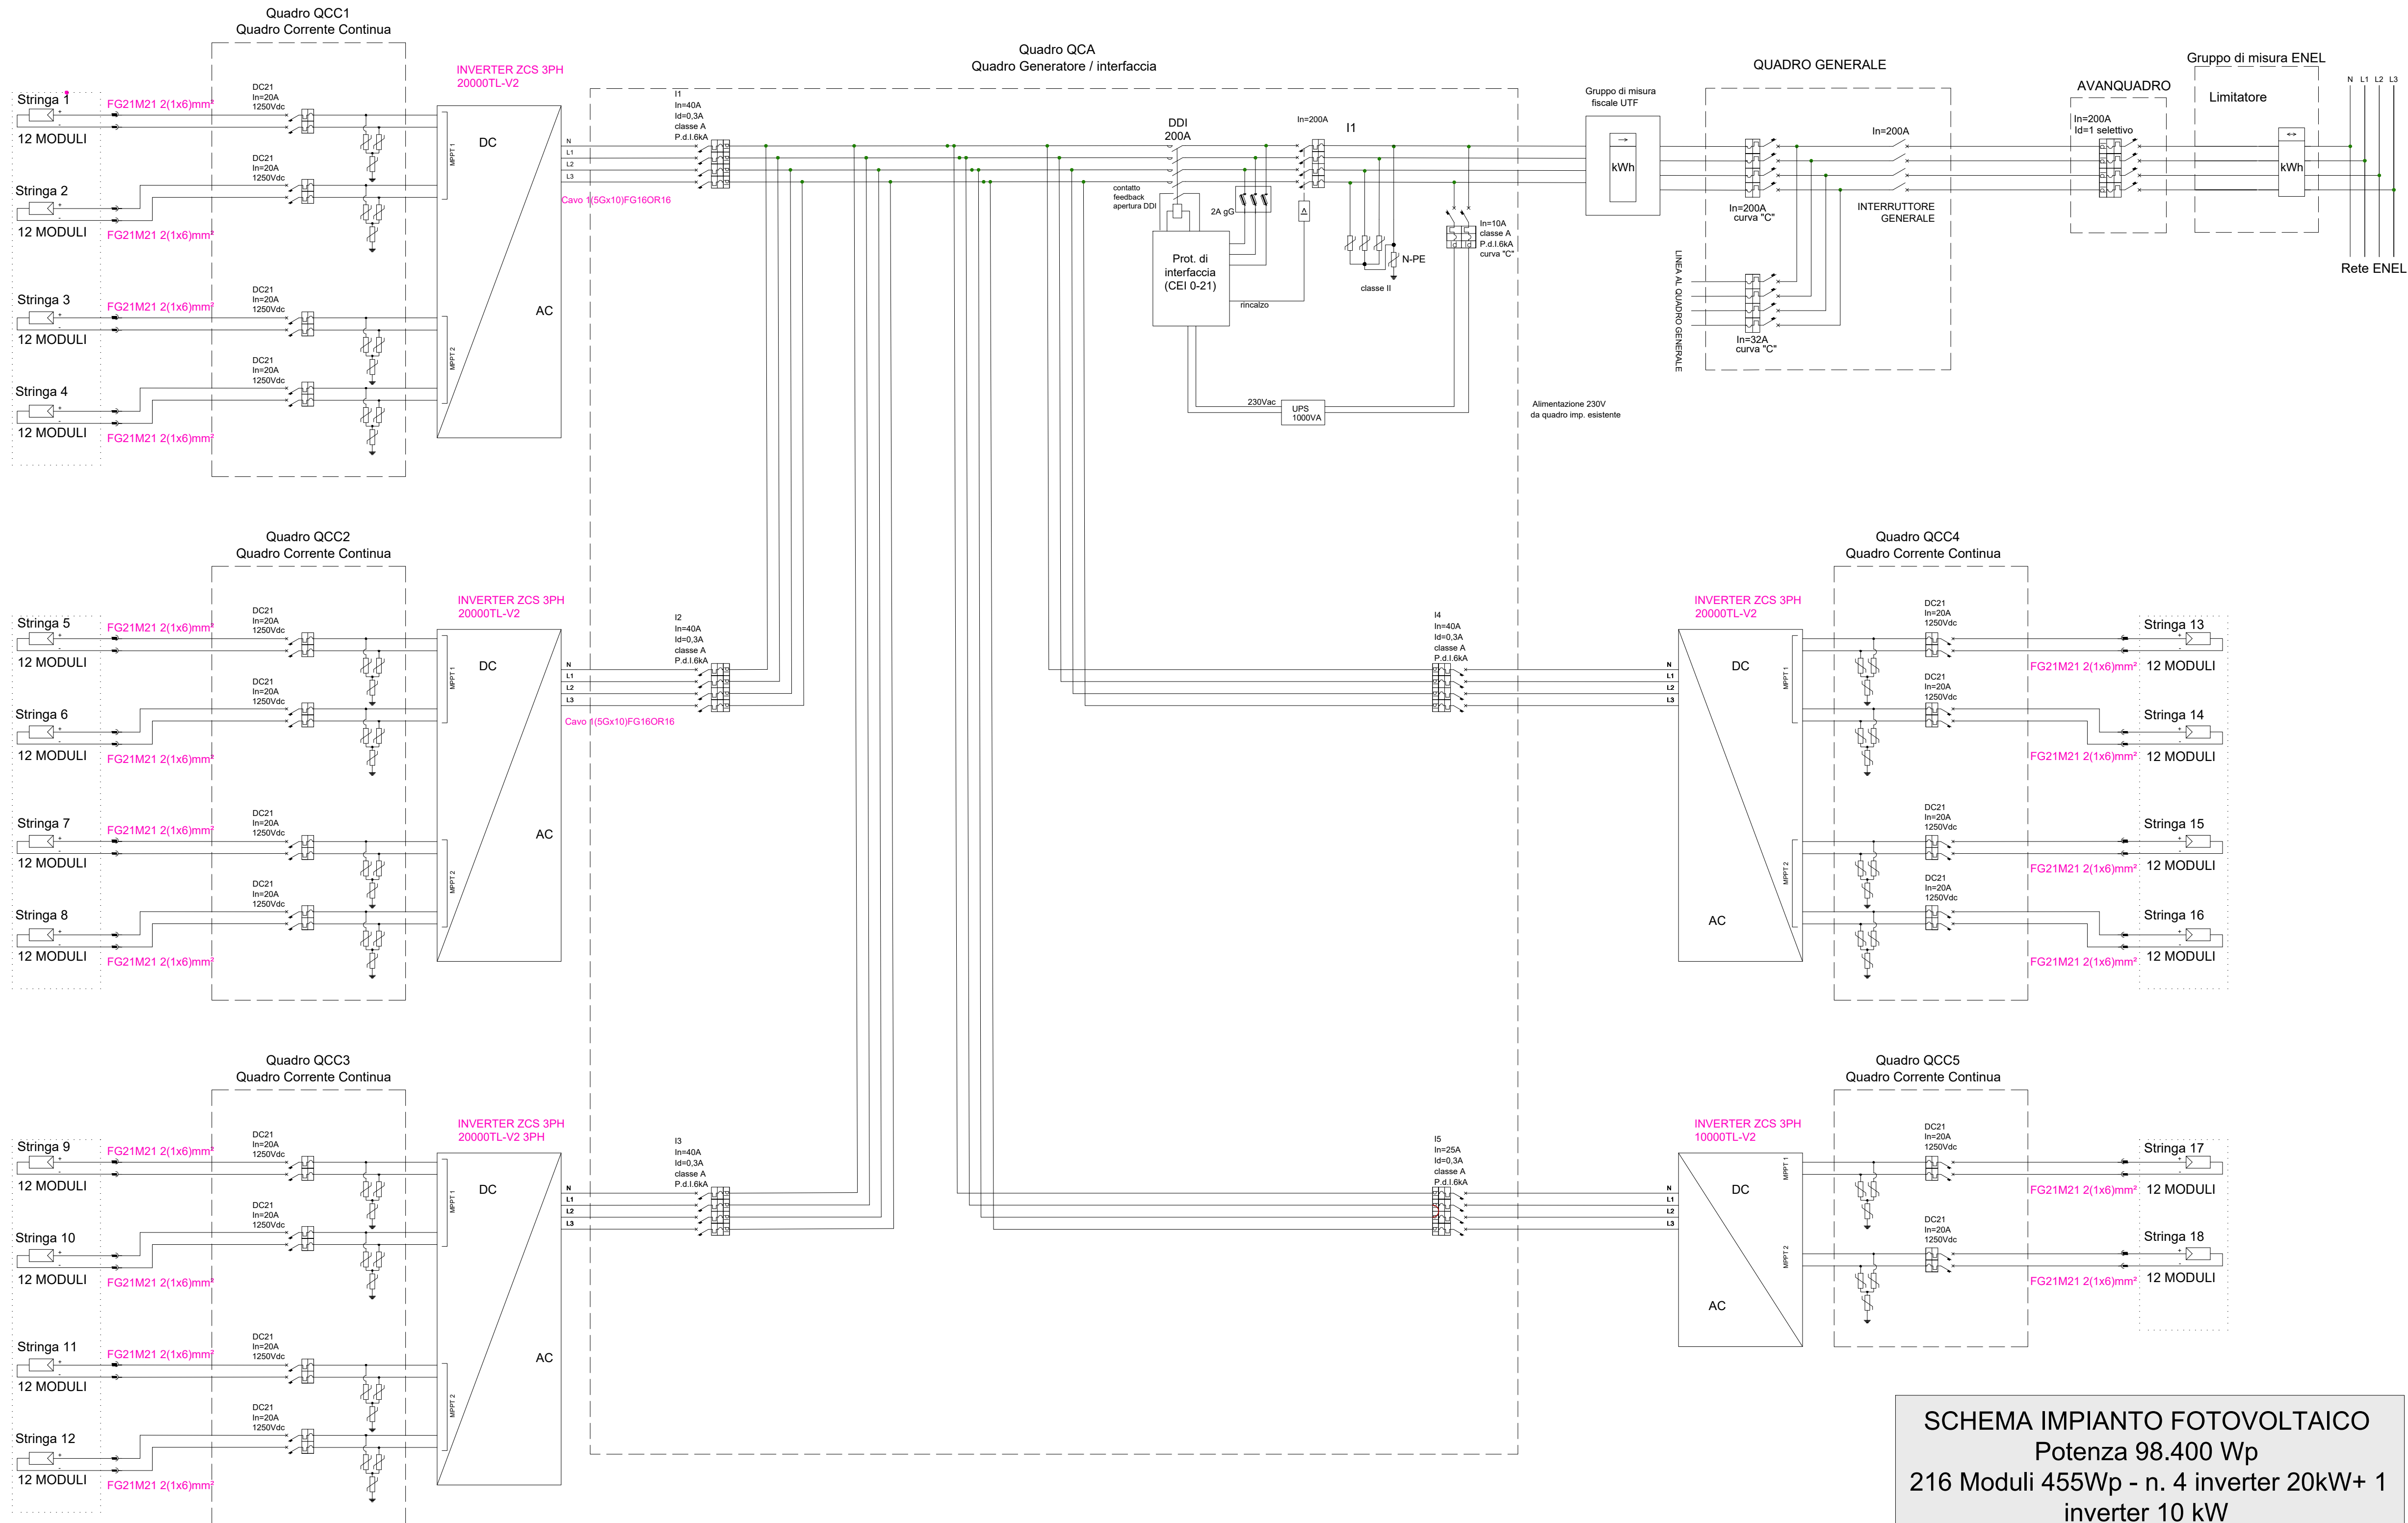

SCHEMA IMPIANTO FOTOVOLTAICO
Potenza 98.400 Wp
216 Moduli 455Wp - n. 4 inverter 20kW+ 1 inverter 10 kW

LEGENDA

Pannello fotovoltaico - JETION SOLAR JT SSH(B) 455W

Inverter trifase

fusibile

Sezionatore bipolare

Interruttore automatico magnetotermico 2P

Interruttore automatico magnetotermico differenziale 2P

Sezionatore quadripolare

Interruttore automatico magnetotermico 4P

Interruttore automatico magnetotermico differenziale 4P

Gruppo di misura

Scaricatore di sovratensioni

Schema 3D:

artom & zanotti architetti associati | via vanchiglia 9 | 10124 torino
tel. 011 / 817.41.70 e-mail : studio@artomzanotti.it www.artomzanotti.it

CITTA' METROPOLITANA DI TORINO

CITTA' DI CHIERI (TO)
AREA SERVIZI TECNICI
Servizio Infrastrutture, OOPP, Patrimonio
Valorizzazione e Manutenzione Patrimonio
Via Palazzo di Città, 10 - 10123 CHIERI

Il Responsabile Unico del Procedimento:
Ing. Andrea Verucchi

Il Progettista:
Arch. Carlo Italo Zanotti
Consulenti Ingg.: Renato Barra, strutture
Luca Corongiu, impianti meccanici e antincendio
Enrico Guioi, impianti elettrici e fotovoltaici

proeco
S C A R L
project engineering consulting

Firma:

EL_DI_14