


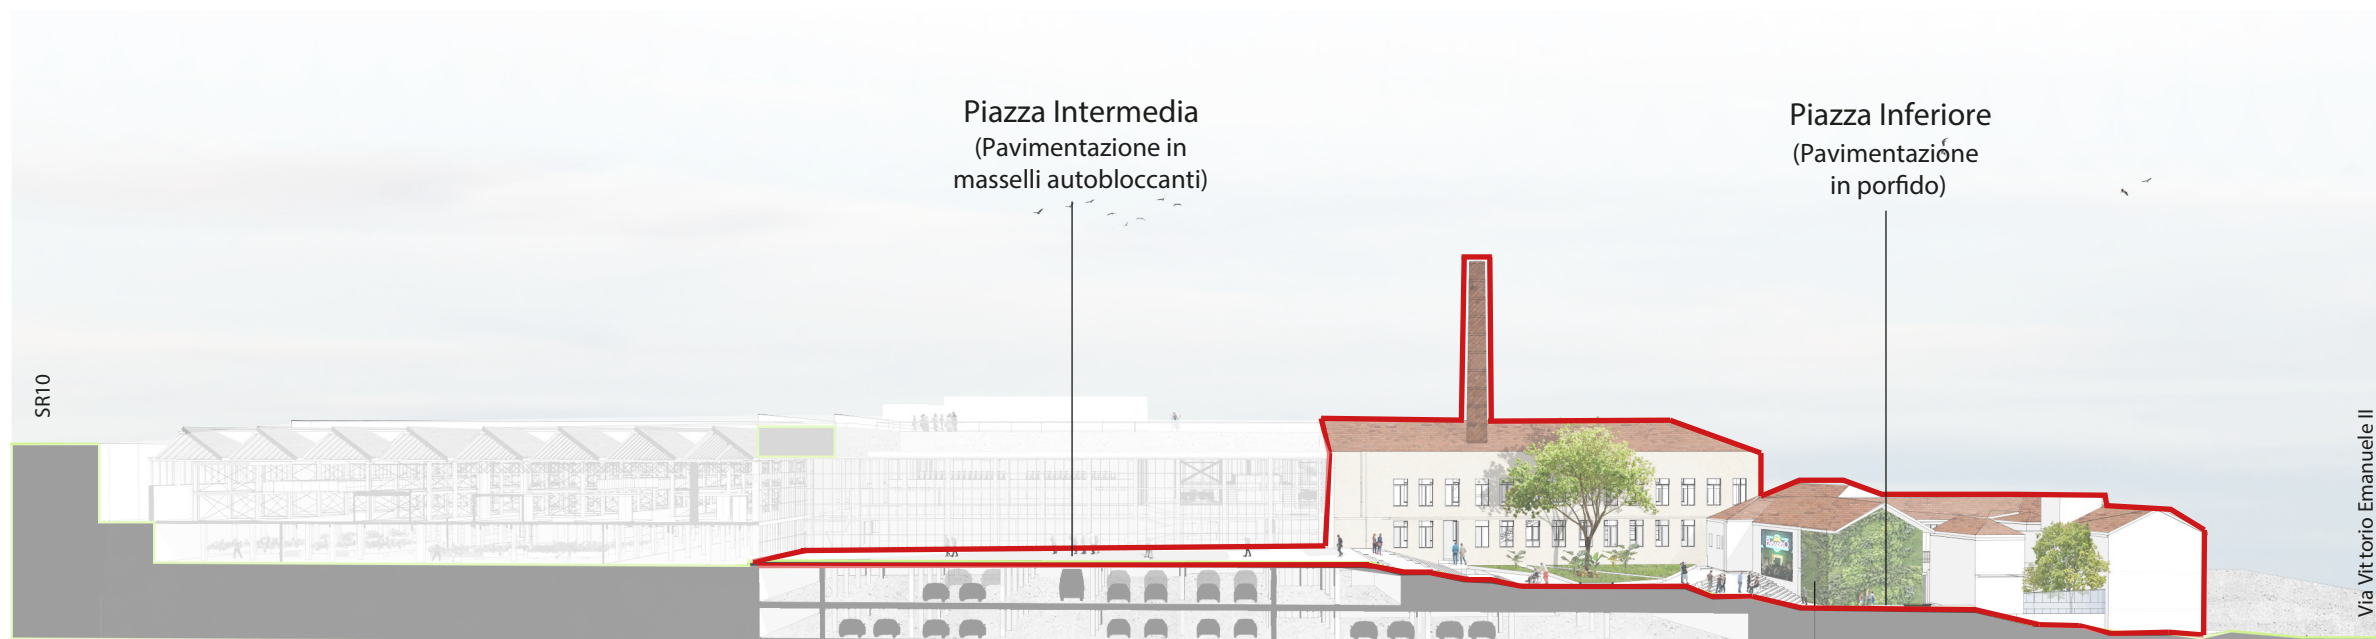


Lotto A - P.F.T.E. A.I.

Vedi Tavole di Progetto

Sezione A- A'

— AREA P.F.T.E. A.I.

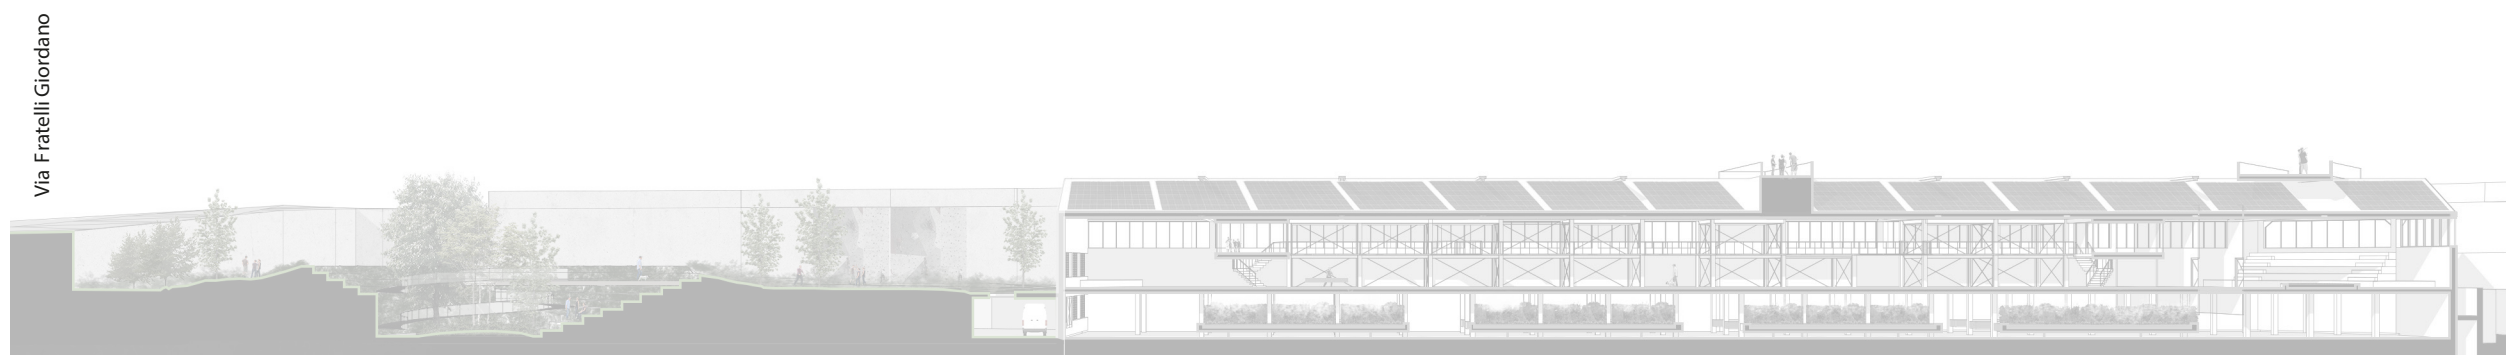

Sezione B-B'

