



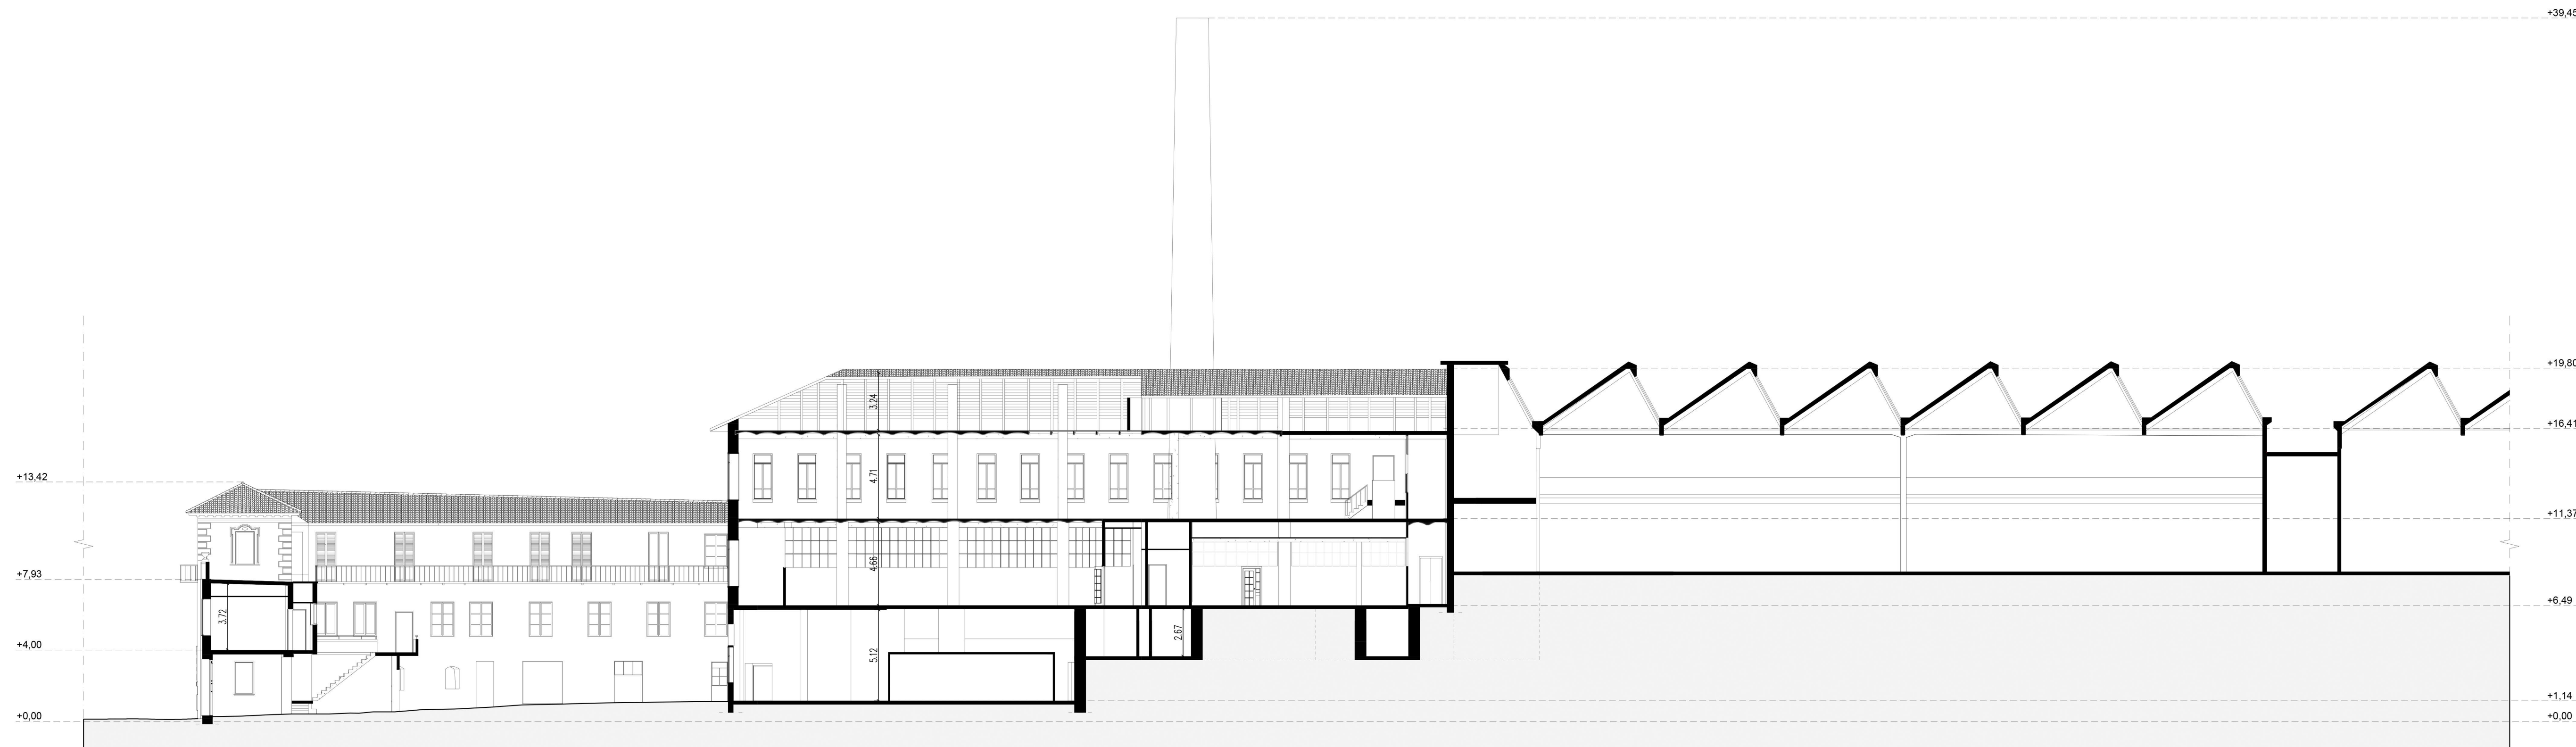

SEZIONE / PROSPETTO C - C

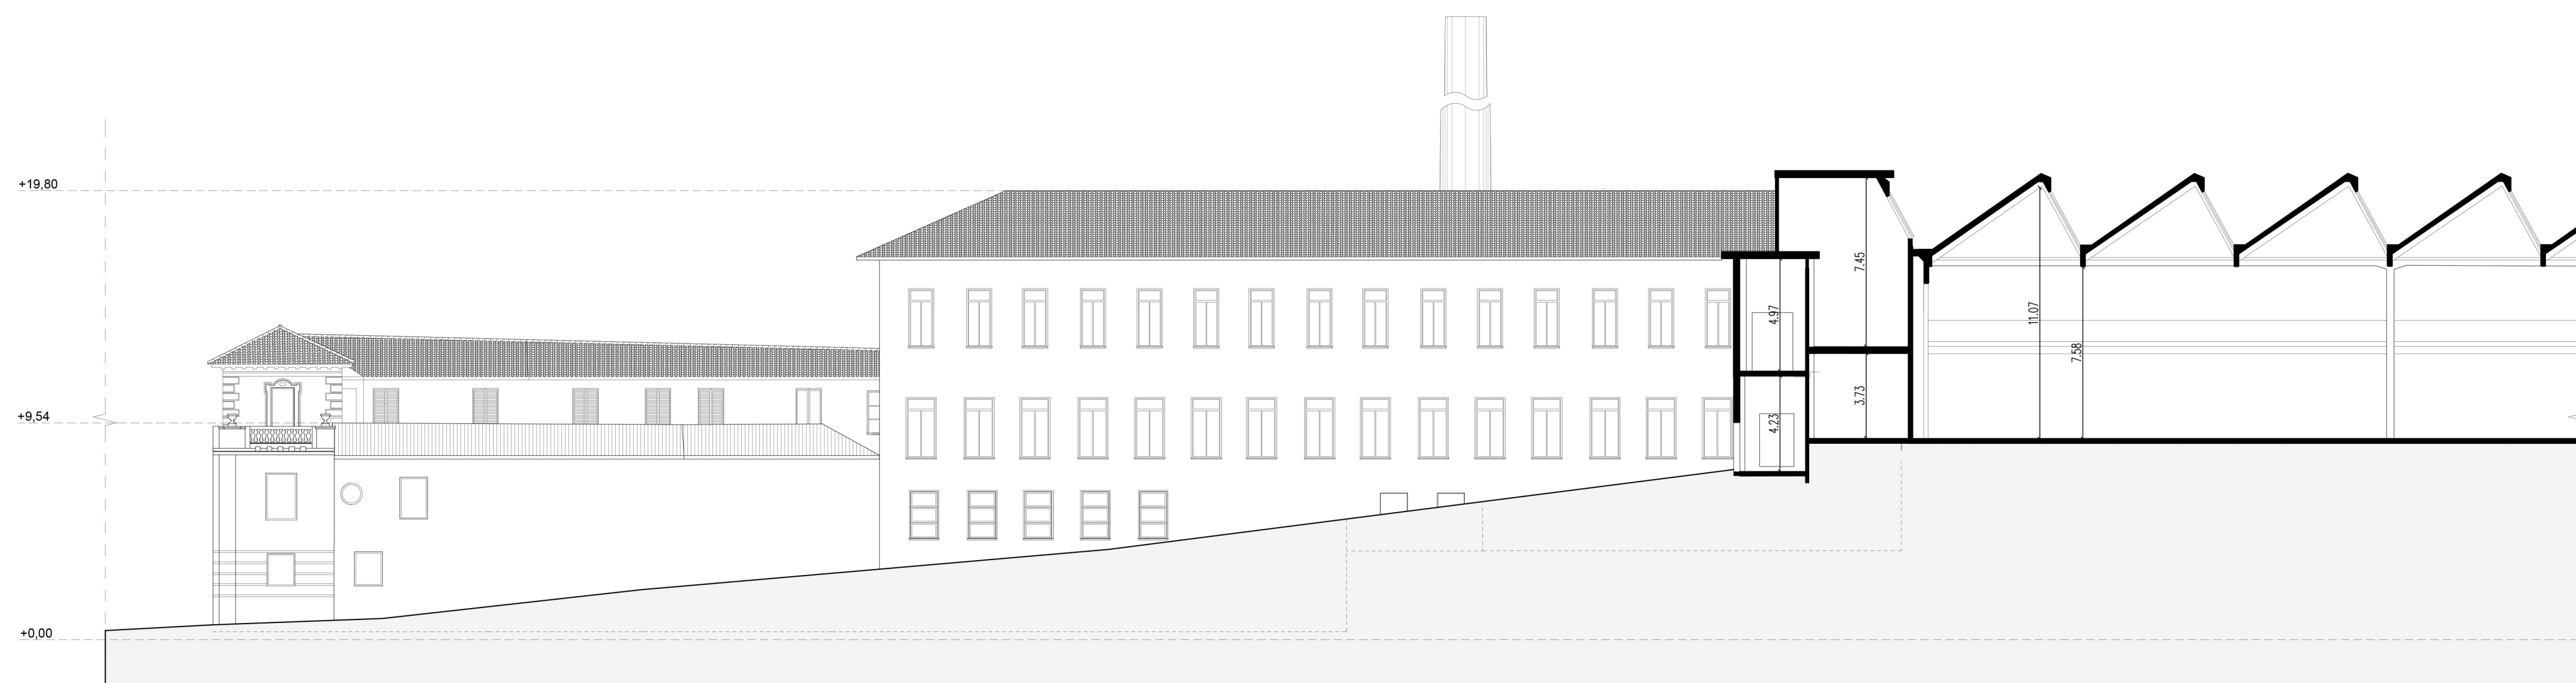

SEZIONE / PROSPETTO D - D



SEZIONE / PROSPETTO E - E



PROSPETTO SU VIA VITTORIO EMANUELE II

