
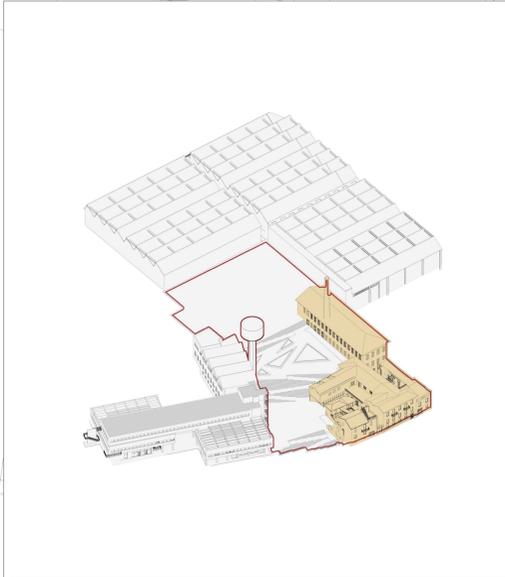


Legenda

- 2° Stralcio: opere incluse:
- Ⓘ Sostituzione pavimentazione in ghiaia (primo stralcio) con masselli autobloccanti
- ⓓ Sostituzione pavimentazione in masselli autobloccanti (primo stralcio) con pavimentazione in porfido
- Ⓥ Cabina ascensore (Ex Manifattura)
- Ⓟ Parete in policarbonato alveolare
- Ⓟ Giardino pensile

- Ⓝ Servizi Sociali
- Ⓝ Soppalco - Spazi Museali

N.B. Pavimentazioni di tipo drenante

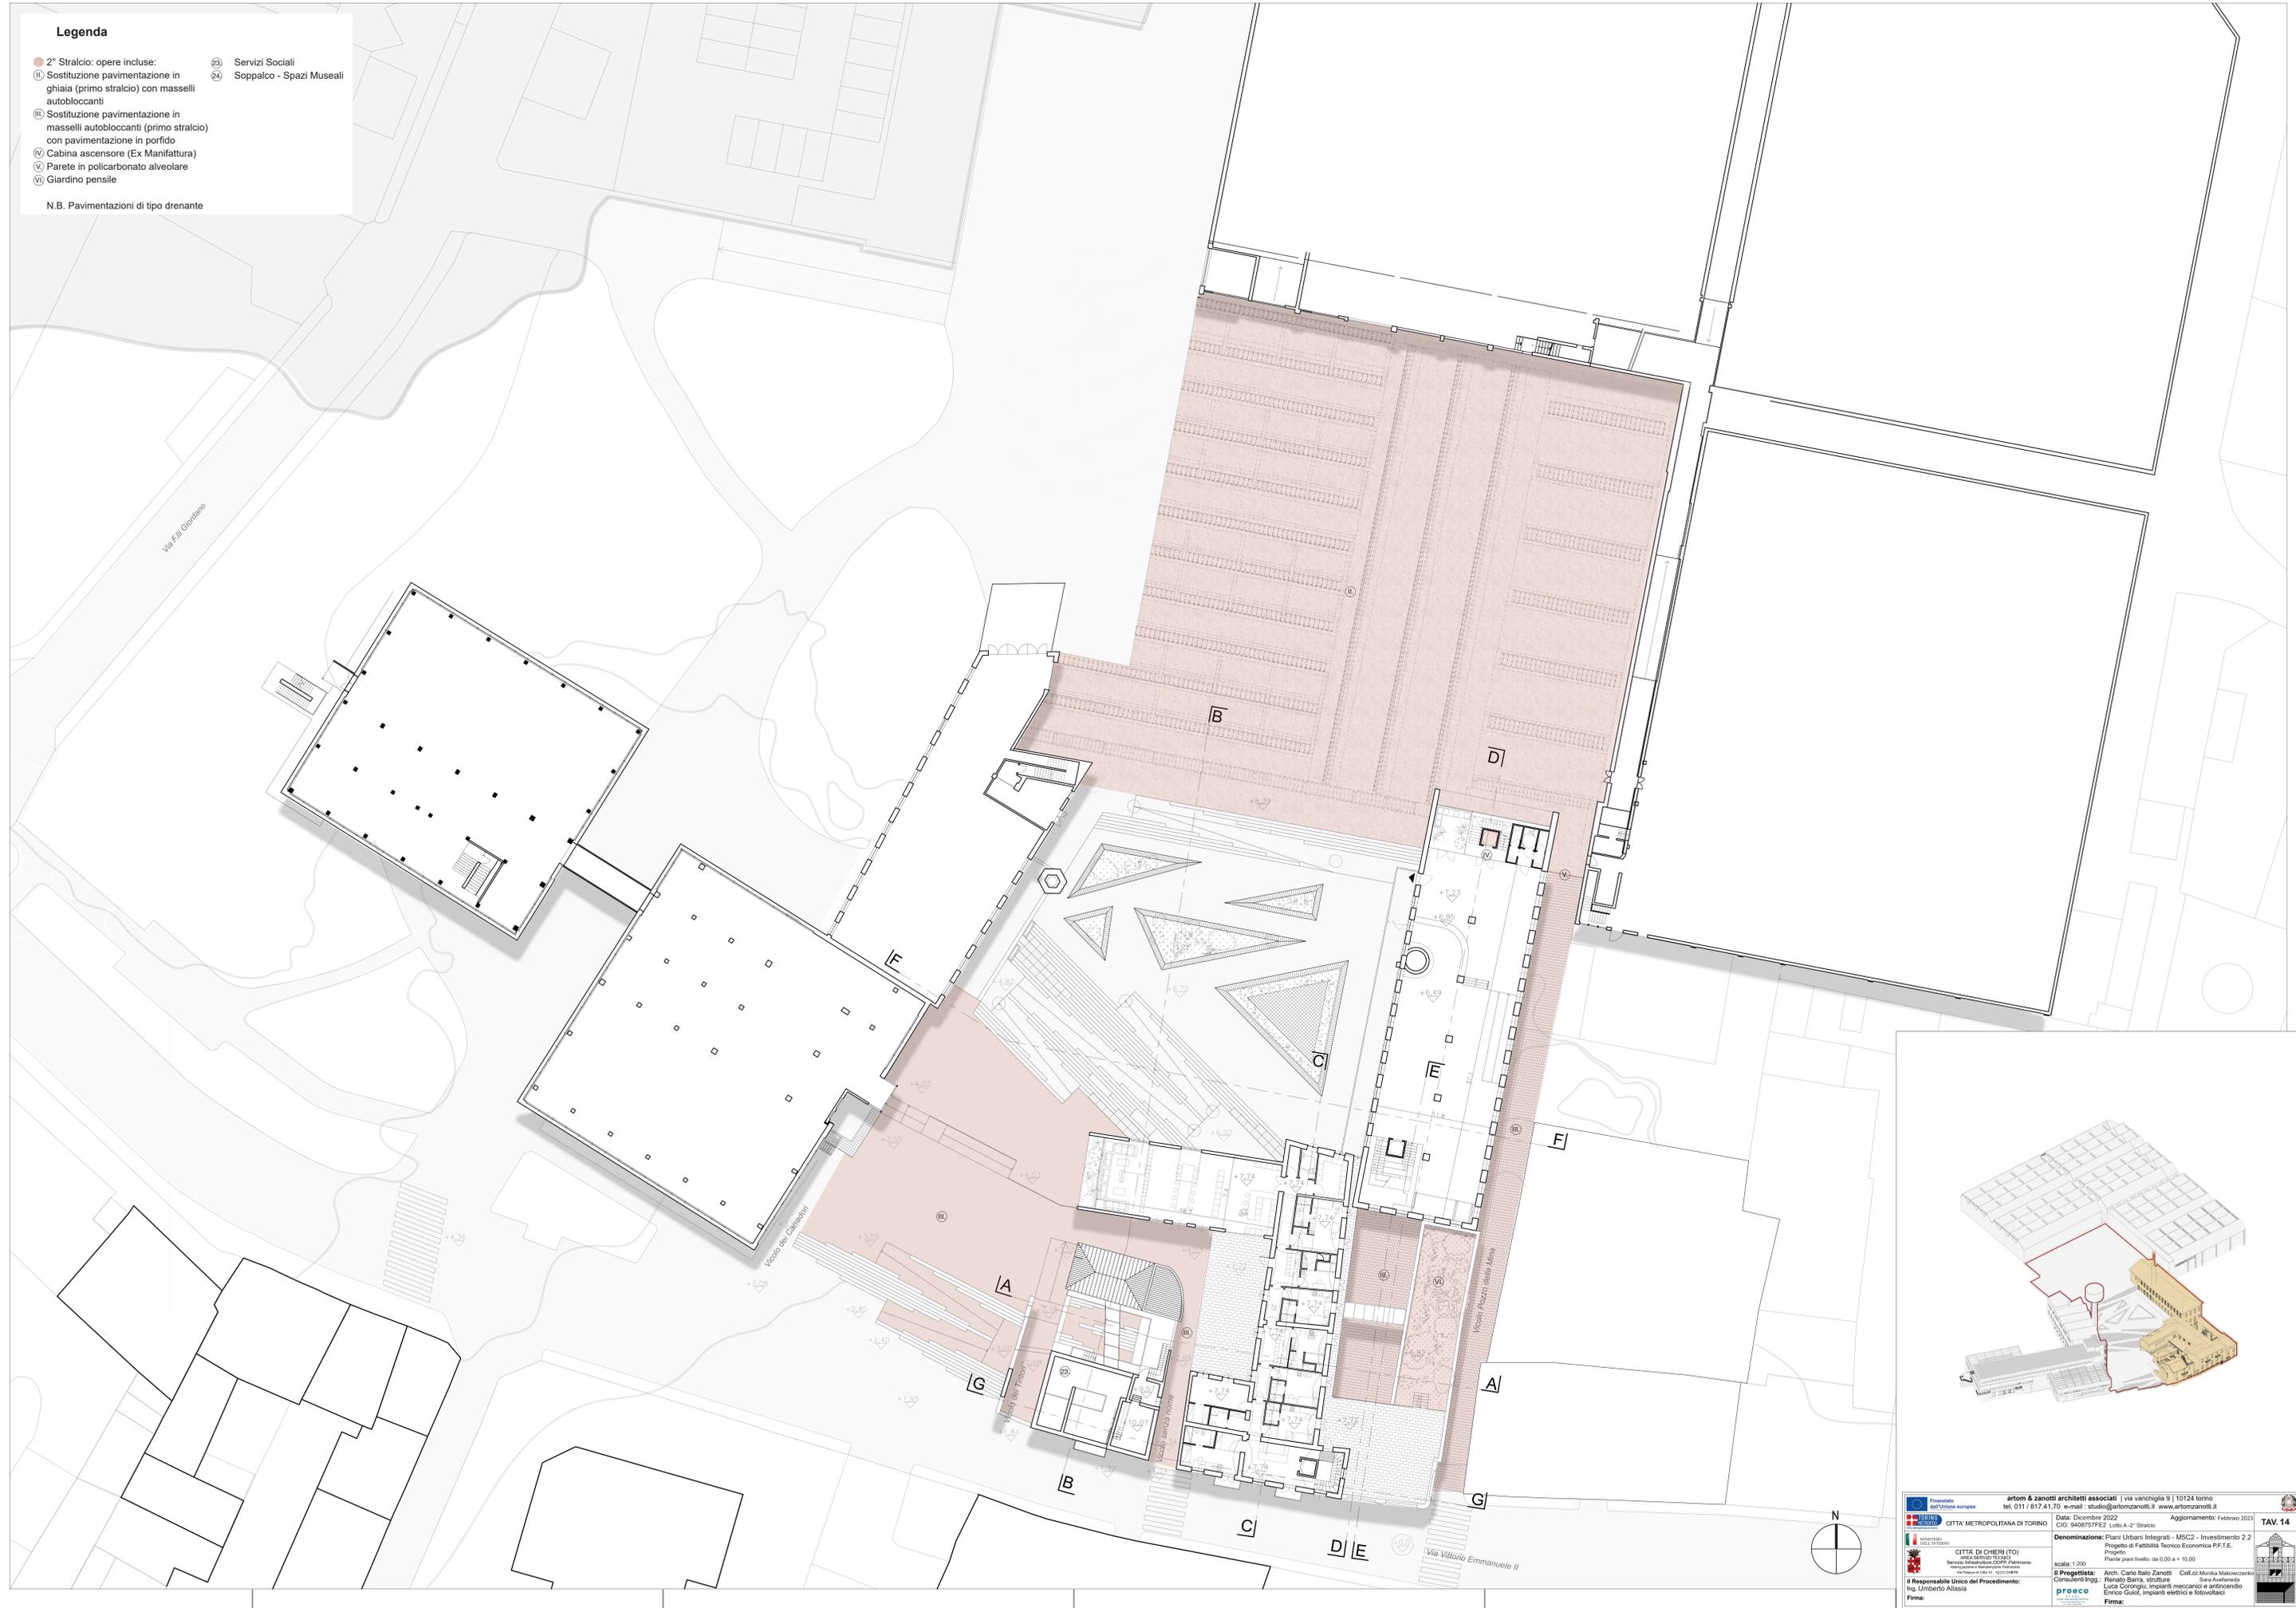

<p>CITTÀ DI CHERI (TO) AREA SERVIZI TECNICI Servizio Infrastrutture COOP. Pianura Intercomunale Area Metropolitana 10124 TORINO</p>	<p>artom & zanotti architetti associati via vanchiglia 9 10124 torino tel. 011 817.41.170 - e-mail: studio@artomzanotti.it - www.artomzanotti.it</p> <p>CITTA' METROPOLITANA DI TORINO</p> <p>Data: Dicembre 2022 Aggiornamento: Febbraio 2023 CIG: 940875FE2 - Loto A-2° Stralcio</p> <p>Denominazione: Piani Urbani Integrati - MSC2 - Investimento 2.2 Progetto di Fattibilità Tecnico Economica P.F.I.E. Piano di attuazione del P.U.T. n. 10124/2017 Piano di attuazione del P.U.T. n. 10124/2017</p> <p>Progettista: Arch. Carlo Ballo Zanotti Coll. cl. Monika Malowczanska Contorni Ingg. Renato Barra, strutture Sisa Anselmotta Ingg. Luca Corongiu, impianti meccanici e antincendio Ingg. Enrico Gucci, impianti elettrici e fotovoltaici</p> <p>proco Firma:</p>	<p>TAV. 14</p>
--	---	-----------------------