

Legenda

● 2° Stralcio: opere incluse:

II Sostituzione pavimentazione in ghiaia (primo stralcio) con masselli autobloccanti

III Sostituzione pavimentazione in masselli autobloccanti (primo stralcio) con pavimentazione in porfido

IV Cabina ascensore (Ex Manifattura)


V Parete in policarbonato alveolare


VI Giardino pensile

25 Servizi Sociali

26 Spazi Museali

N.B. Pavimentazioni di tipo drenante

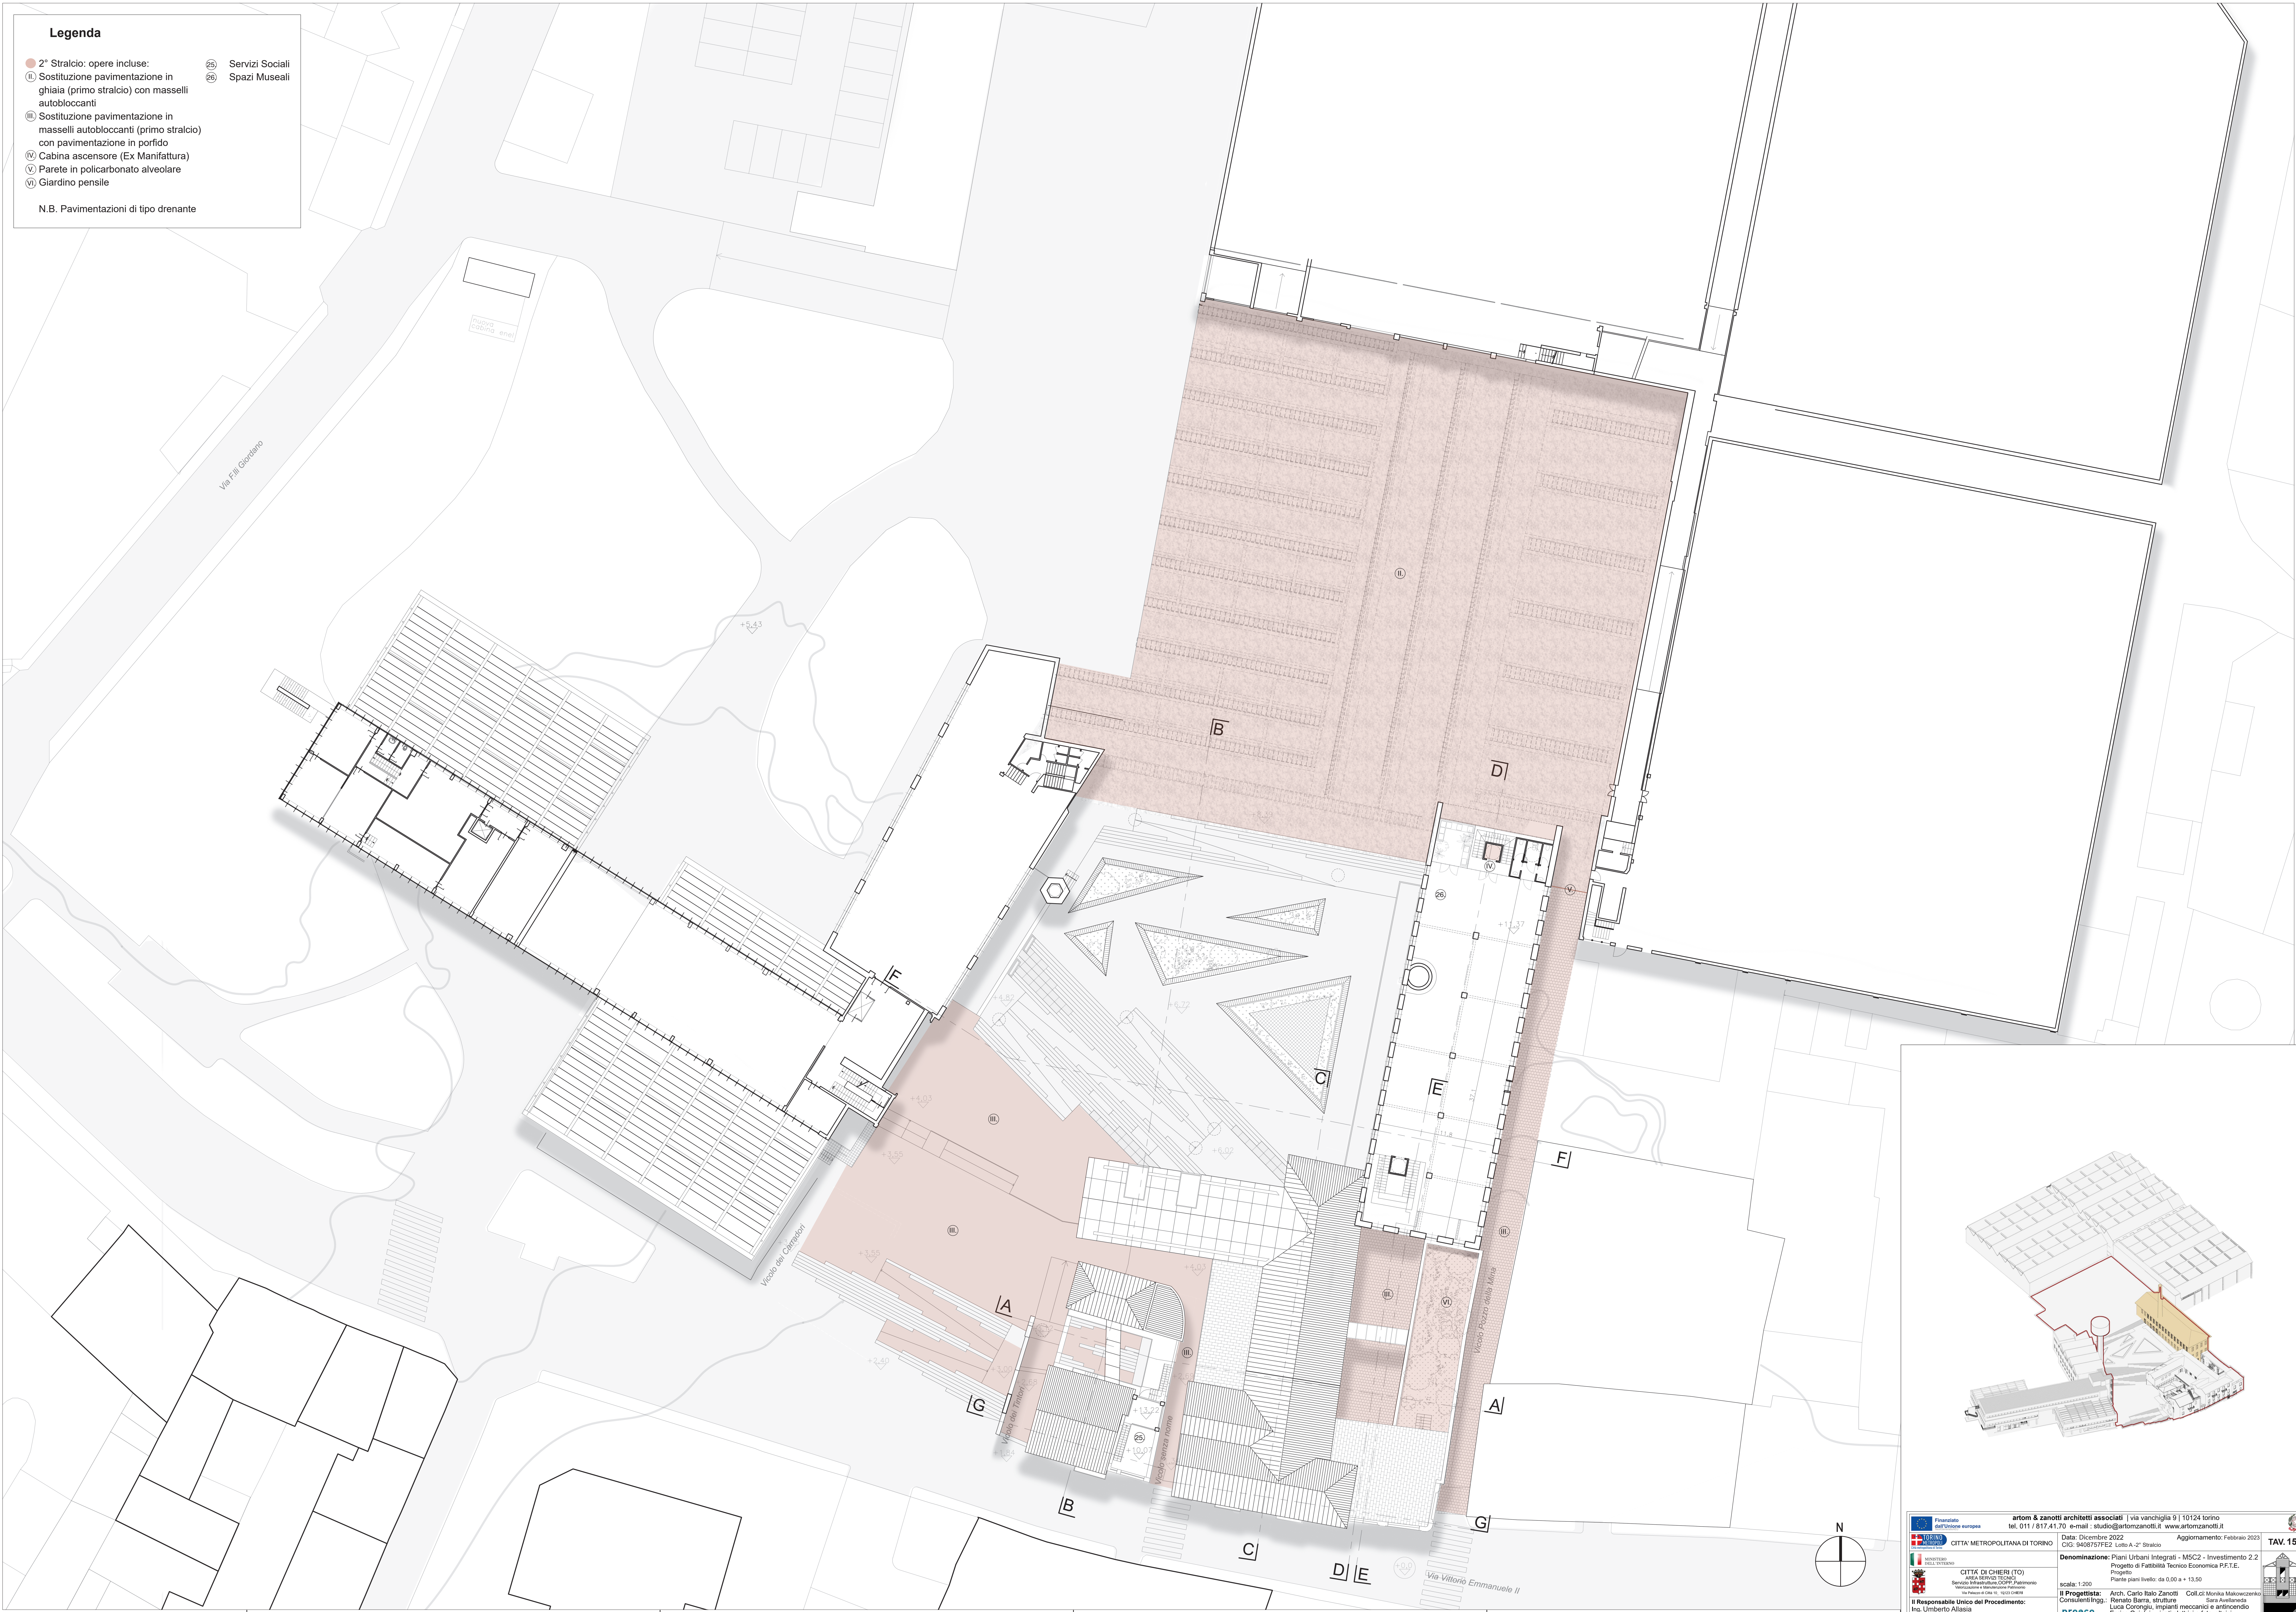

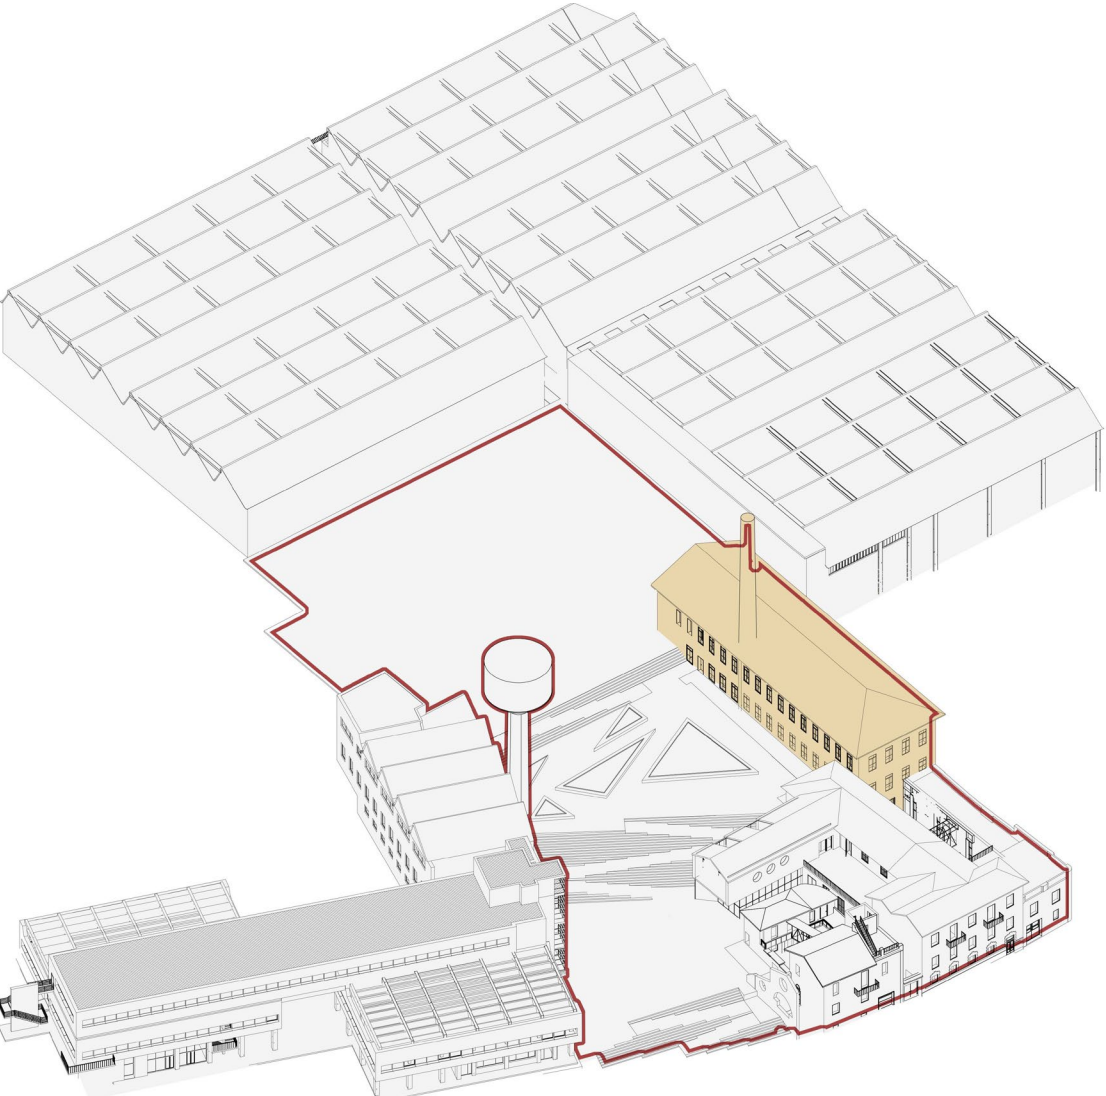

Finanziato dall'Unione europea

Ministero della Infrastruttura e Trasporti

CITTÀ DI CHIERI (TO)

AREA INTERNA TECNICA

Servizio Infrastruttura COOP. Patrocinio

Amministrazione Provinciale di Chieri

Il Responsabile Unico del Procedimento:

Ing. Umberto Allasia

Firma:

artom & zanotti architetti associati | via vanchiglia 9 | 10124 torino

tel. 011 / 817.41.70 - e-mail : studio@artomzanotti.it - www.artomzanotti.it

DATA: Dicembre 2022

CIG: 940875FE2 Lotta A-2° Stralcio

Aggiornamento: Febbraio 2023

Denominazione: Piani Urbani Integrati - MSC2 - Investimento 2.2

Progetto di Fattibilità Tecnico Economica P.F.T.E.

Progetto

scala: 1:200

Il Progettista: Arch. Clelio Ballo Zanotti

Consulenti/ing: Renato Barra, strutture

Enrico Gucci, impianti elettrici e fotovoltaici

Firma:

proeco

proeco

proeco

TAV. 15

Ministero della Infrastruttura e Trasporti

CITTÀ DI CHIERI (TO)

AREA INTERNA TECNICA

Servizio Infrastruttura COOP. Patrocinio

Amministrazione Provinciale di Chieri

Il Responsabile Unico del Procedimento:

Ing. Umberto Allasia

Firma: