LEGENDA

- CANALE DI MANDATA ARIA A SEZIONE RETTANGOLARE
- CANALE DI RIPRESA ARIA A SEZIONE RETTANGOLARE PERCORSO A VISTA
- CANALE DI RIPRESA ARIA A SEZIONE RETTANGOLARE PERCORSO INTERRATO / SOTTOTRACCIA
- CANALE DI PRESA ARIA ESTERNA A SEZIONE RETTANGOLARE
- CANALE DI ESPULSIONE ARIA A SEZIONE RETTANGOLARE
- CANALE DI MANDATA ARIA A SEZIONE CIRCOLARE
- CANALE DI RIPRESA ARIA A SEZIONE CIRCOLARE
- CANALE DI ESPULSIONE ARIA A SEZIONE CIRCOLARE
- SALITA / DISCESA CANALE RETTANGOLARE
- SALITA / DISCESA CANALE CIRCOLARE
- DIFFUSORE DI MANDATA ARIA CIRCOLARE METALLICO MICROFORATO
- ESTRATTORE ARIA IN LINEA DA CANALE
- ESTRATTORE ARIA DA PARETE
- VALVOLA DI VENTILAZIONE PER RIPRESA ARIA
- GRIGLIA DI RIPRESA IN AMBIENTE
- GRIGLIA DI PRESA ARIA ESTERNA
- GRIGLIA DI ESPULSIONE

NOTA: le canalizzazioni dovranno essere dotate di rivestimento isolante ai sensi DPR 412/93

artom & zanotti architetti associati | via vanchiglia 9 | 10124 torino
tel. 011 / 817.41.70 e-mail : studio@artomzanotti.it www.artomzanotti.it

CITTA' METROPOLITANA DI TORINO

CITTA' DI CHIERI (TO)
AREA SERVIZI TECNICI
Servizio Infrastrutture,OOPP.,Patrimonio
Valorizzazione e Manutenzione Patrimonio
Via Palazzo di Città,10 - 10123 CHIERI

Il Responsabile Unico del Procedimento:
Ing. Umberto Allasia
Firma:

Data: Febbraio 2023 Aggiornamento: rev.2
CIG: 9408757FE2 Lotto A 1°Stralcio

IM_DI_302

Denominazione: Piani Urbani Integrati - M5C2 - Investimento 2.2
Progetto di Fattibilità Tecnico Economica P.F.T.E
DISTRIBUZIONE IMPIANTO AERAULICO
SCHEMA PLANIMETRICO
PIANO PRIMO

scala:
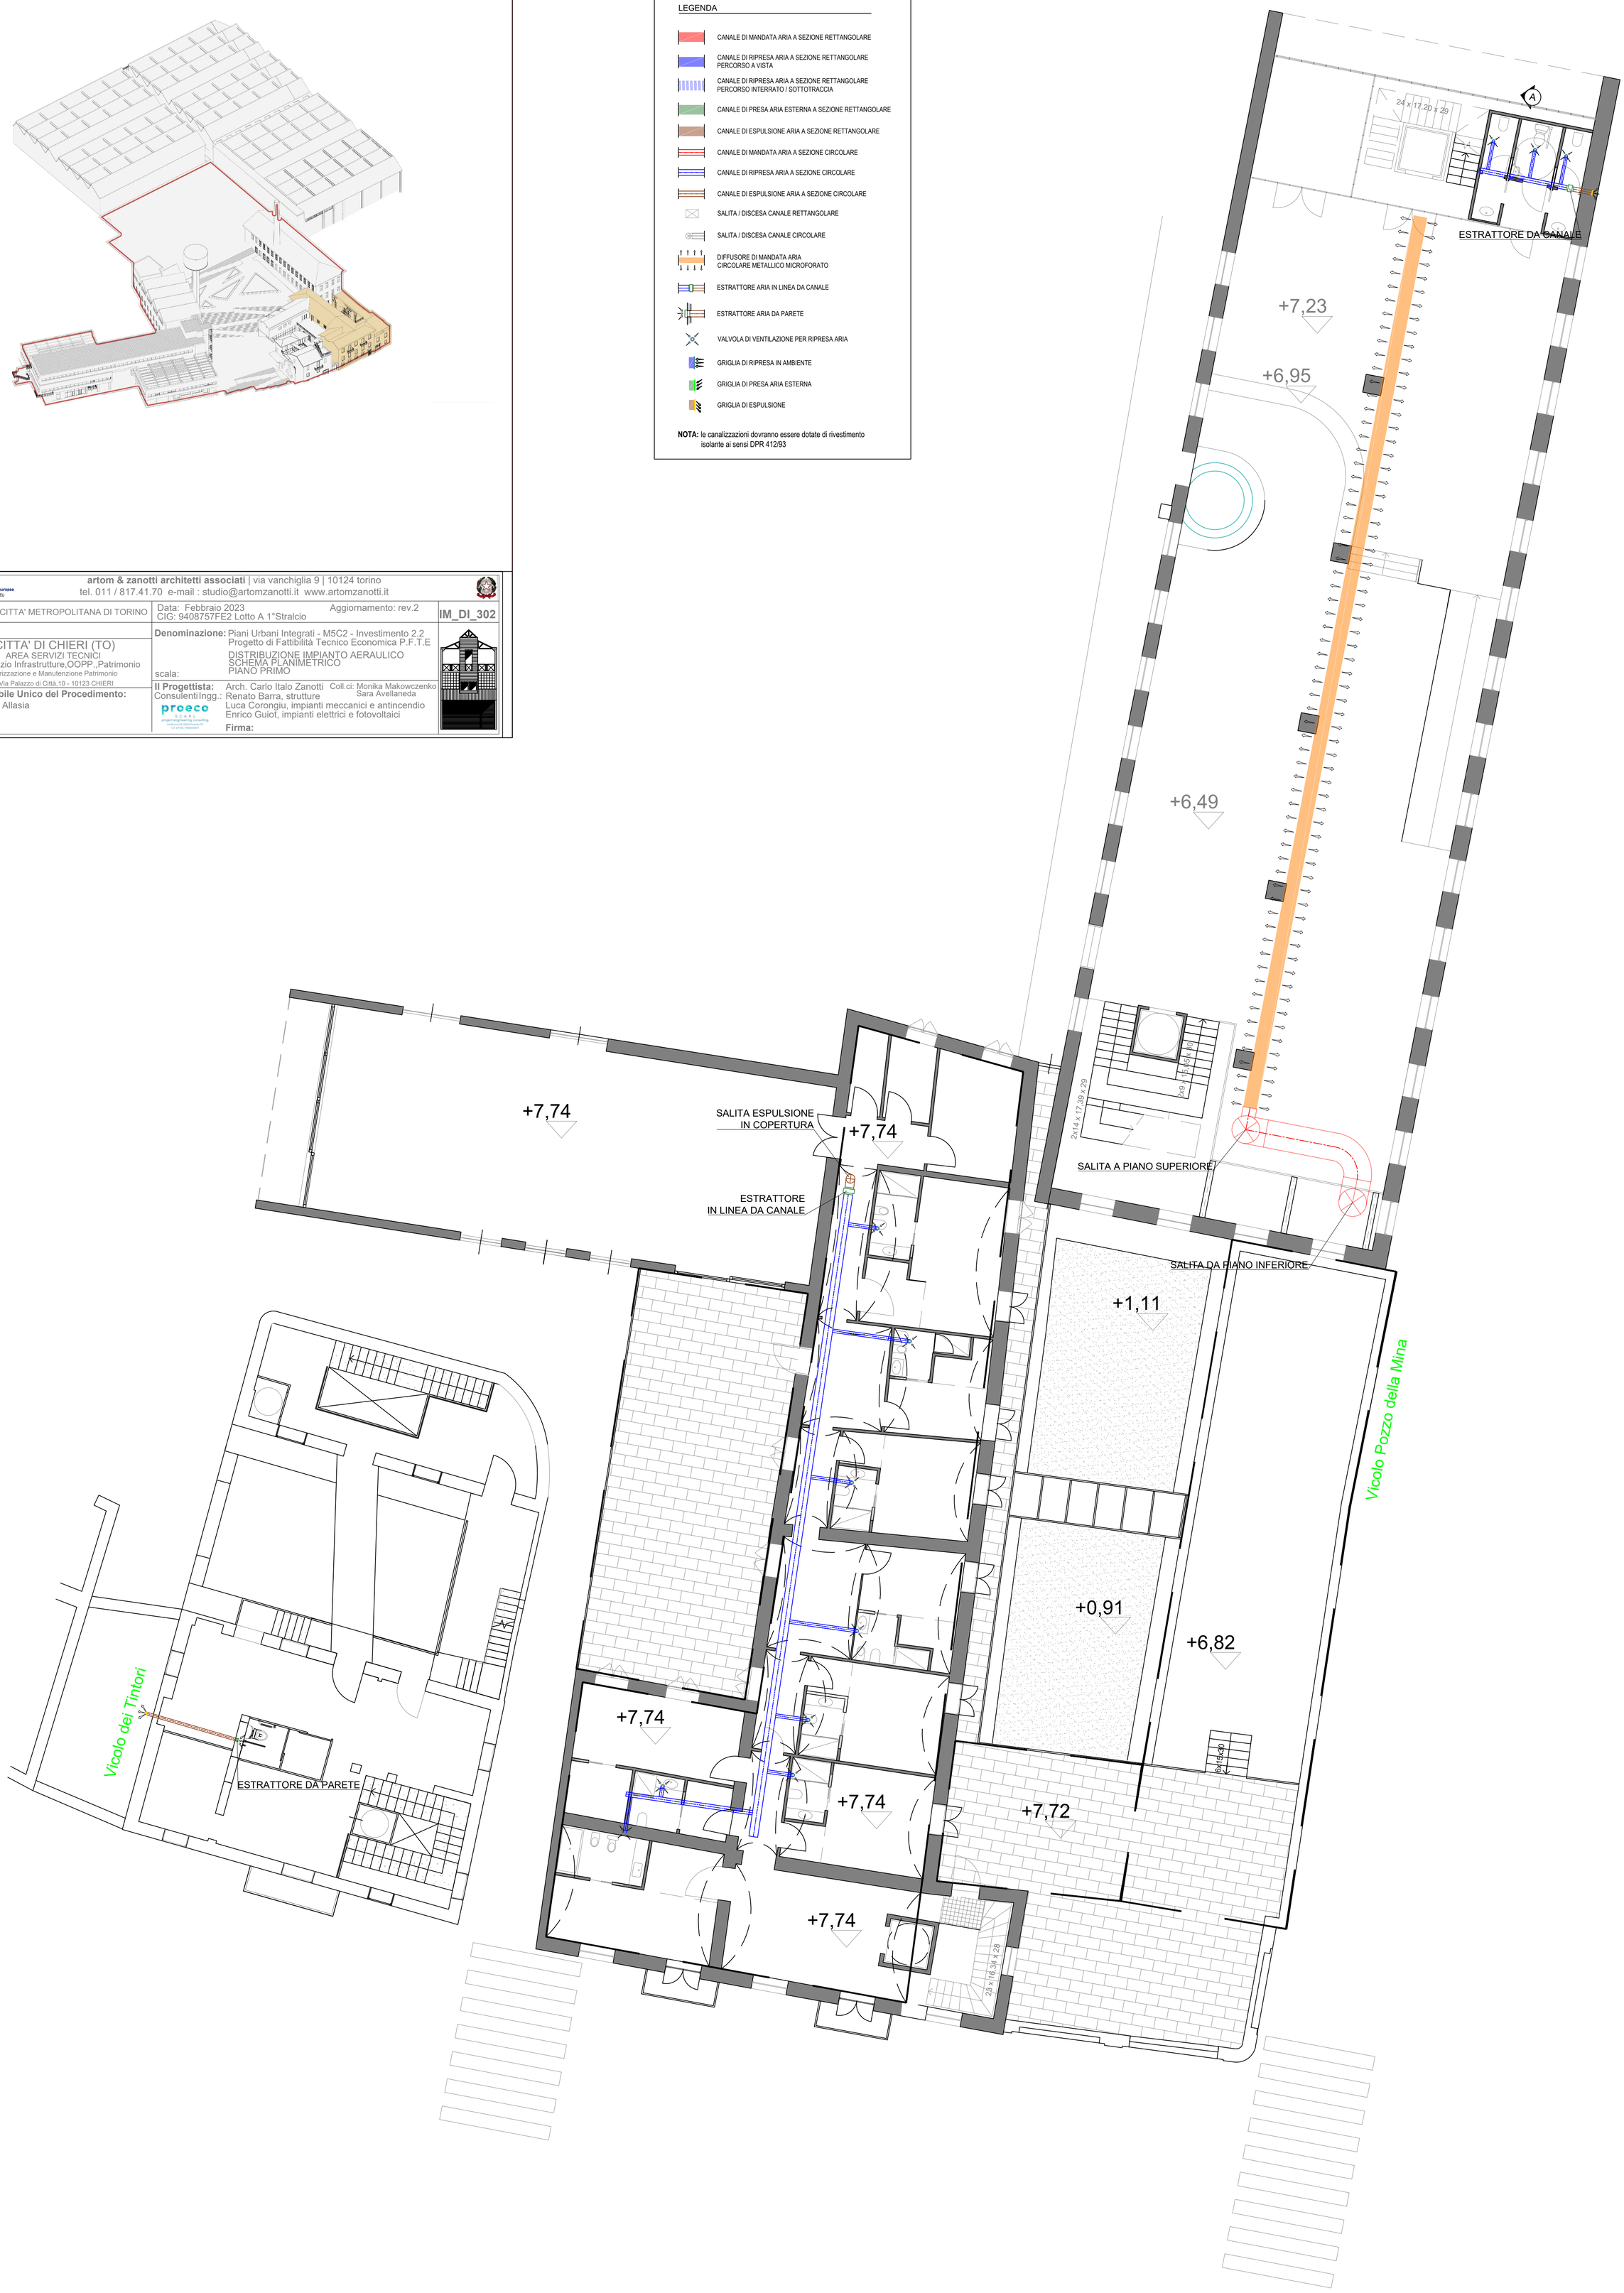
Il Progettista: Arch. Carlo Italo Zanotti Coll.ci: Monika Makowczenko
Consulenti Ingg.: Sara Avellaneda
Renato Barra, strutture
Luca Corongiu, impianti meccanici e antincendio
Enrico Guiot, impianti elettrici e fotovoltaici
Firma: