



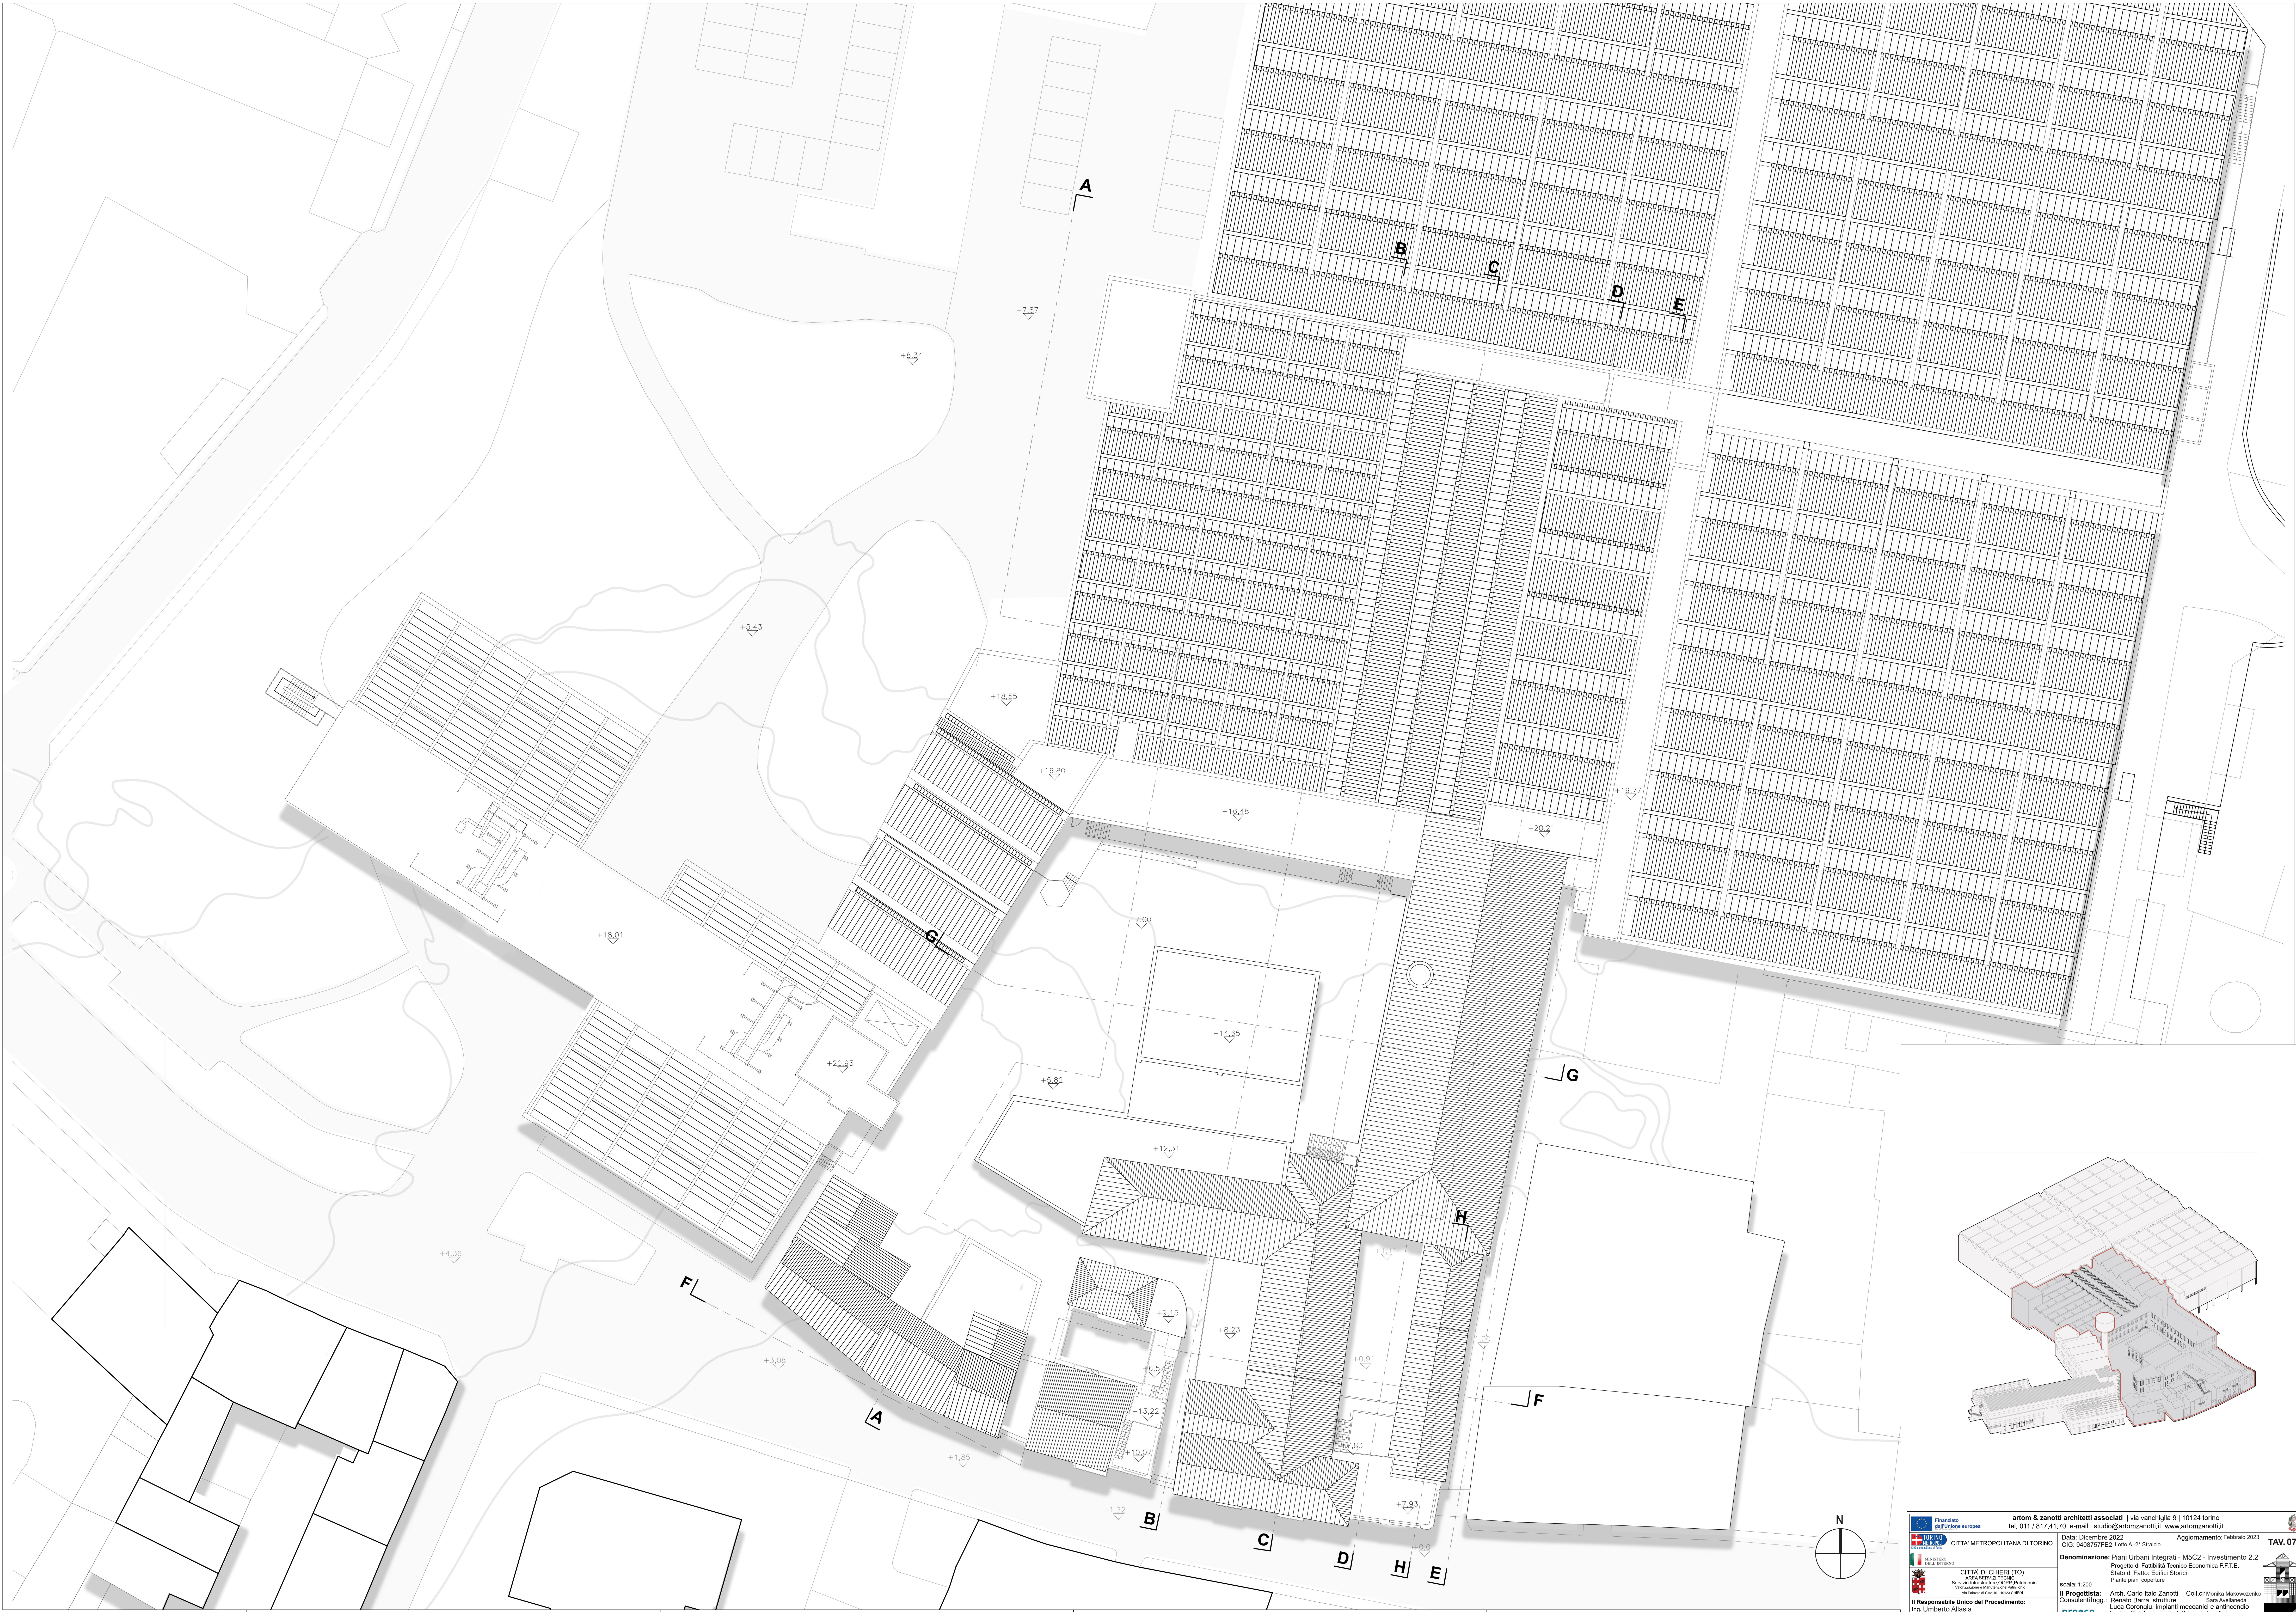

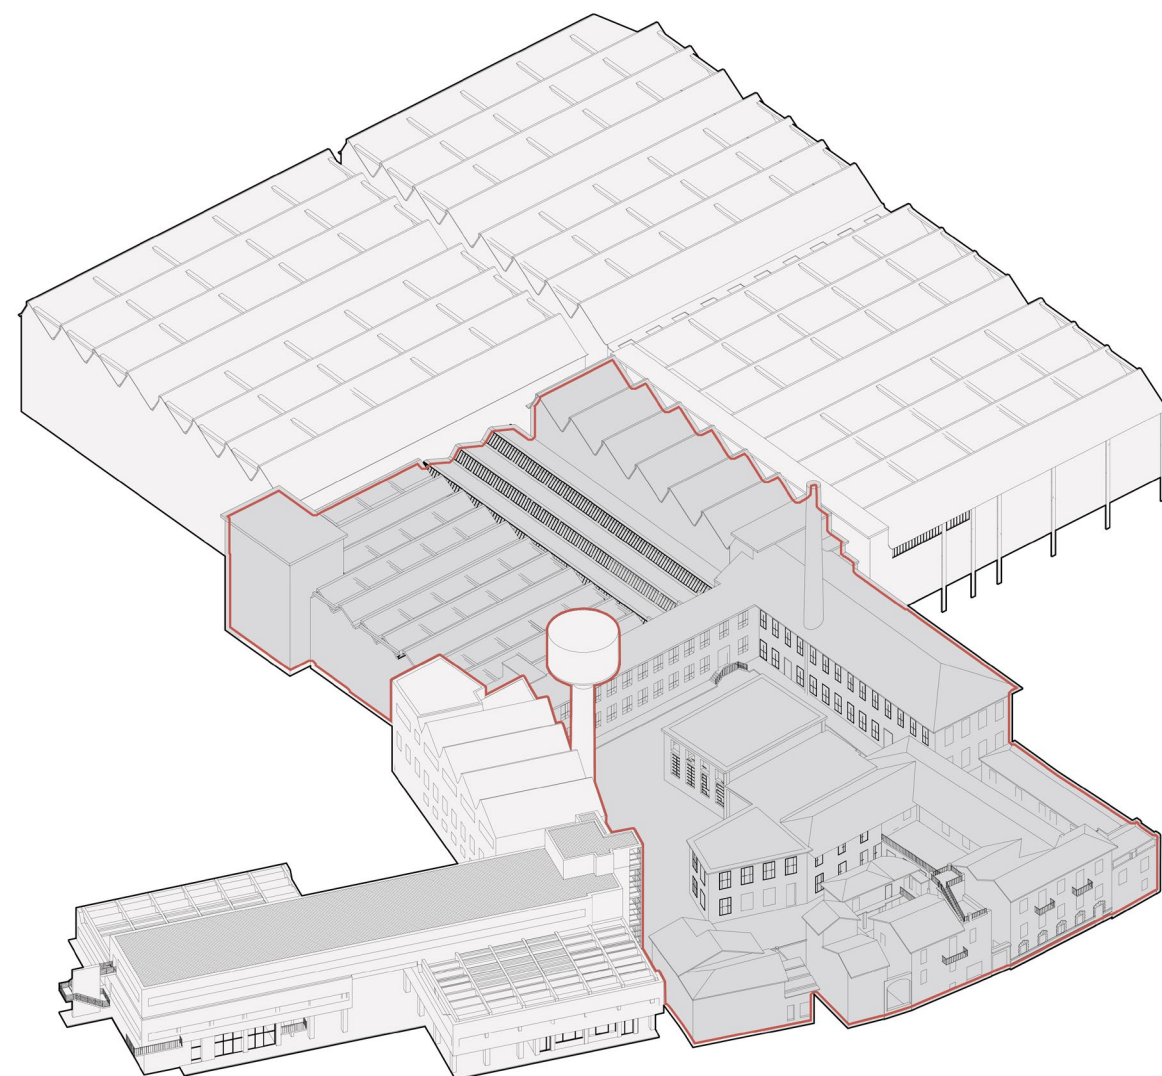

artom & zanotti architetti associati | via vanchiglia 9 | 10124 torino
tel. 011 / 817.41.70 - e-mail: studio@artomzanotti.it - www.artomzanotti.it

CITTA' DI CHIERI (TO)
AREA INTERNA 100/02
Servizio Infrastrutture COOP. Patrimoniale
Amministrazione Provinciale di Chieri
Progetto di Fattibilità Tecnico-Economica P51-E
Stato di Fatto: Edificio Storico

Il Responsabile Unico del Procedimento:
Ing. Umberto Allasia

Il Progettista: Arch. Carlo Ballo Zanotti
Consulenti Ingegneria: Renato Barra, strutture
Luca Corongiu, impianti meccanici e antincendio
Enrico Gucci, impianti elettrici e fotovoltaici

proeco
progettazione e consulenza

Firma:

Denominazione: Piani Urbani Integrati - MSC2 - Investimento 2.2
Scalari: 1:200
Progetto di Fattibilità Tecnico-Economica P51-E
Stato di Fatto: Edificio Storico
Progetto di Fattibilità Tecnico-Economica P51-E
Stato di Fatto: Edificio Storico
Progetto di Fattibilità Tecnico-Economica P51-E
Stato di Fatto: Edificio Storico

TAV. 07